



INDIVIDUAZIONE DELL'IMMOBILE OGGETTO DELL'INTERVENTO
PLANIMETRIA
 SCALA 1:1000

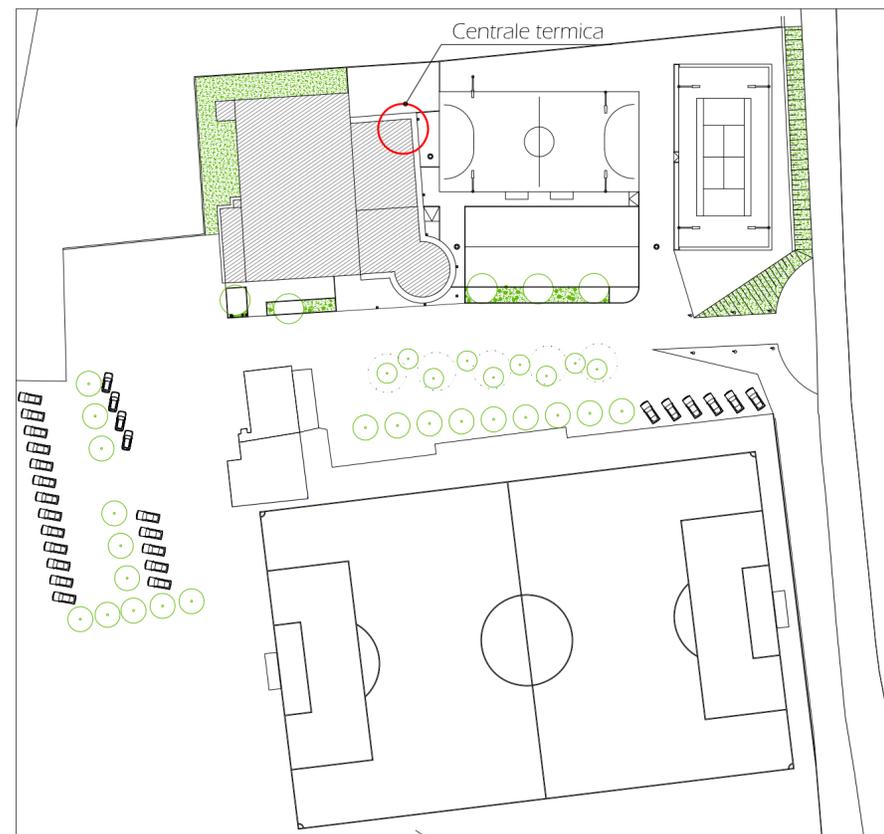


STRALCIO DELL'IMMOBILE OGGETTO DELL'INTERVENTO
PIANTA
 SCALA 1:100

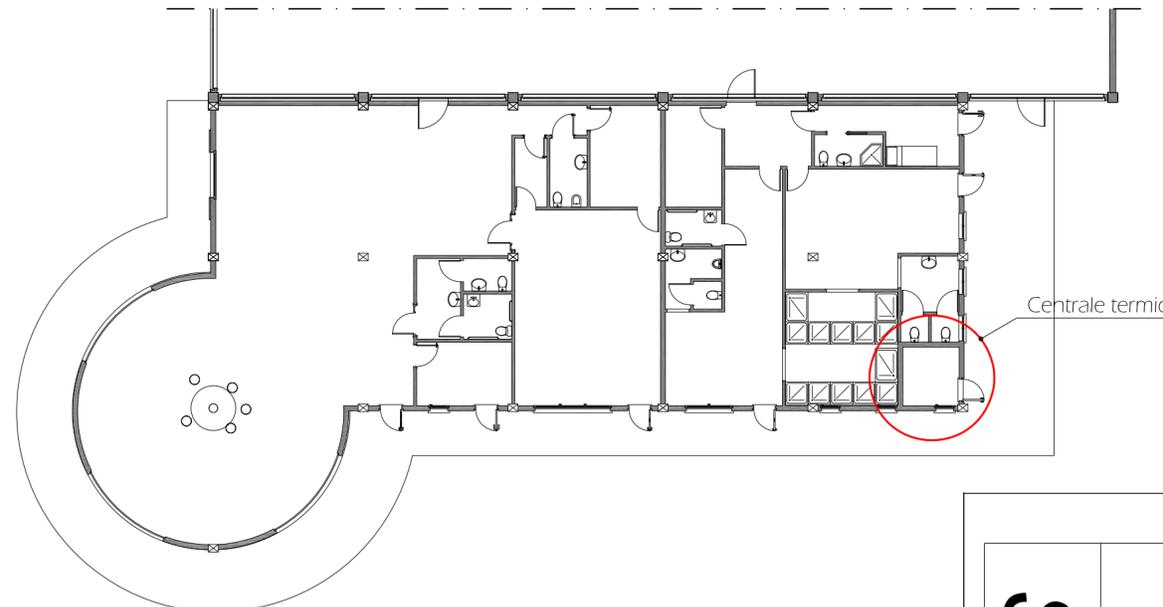

INQUADRAMENTO TERRITORIALE
ORTOFOTO



SCHEMA UNIFILARE CENTRALE TERMICA SPOGLIATOI / BAR PALAEVENTI

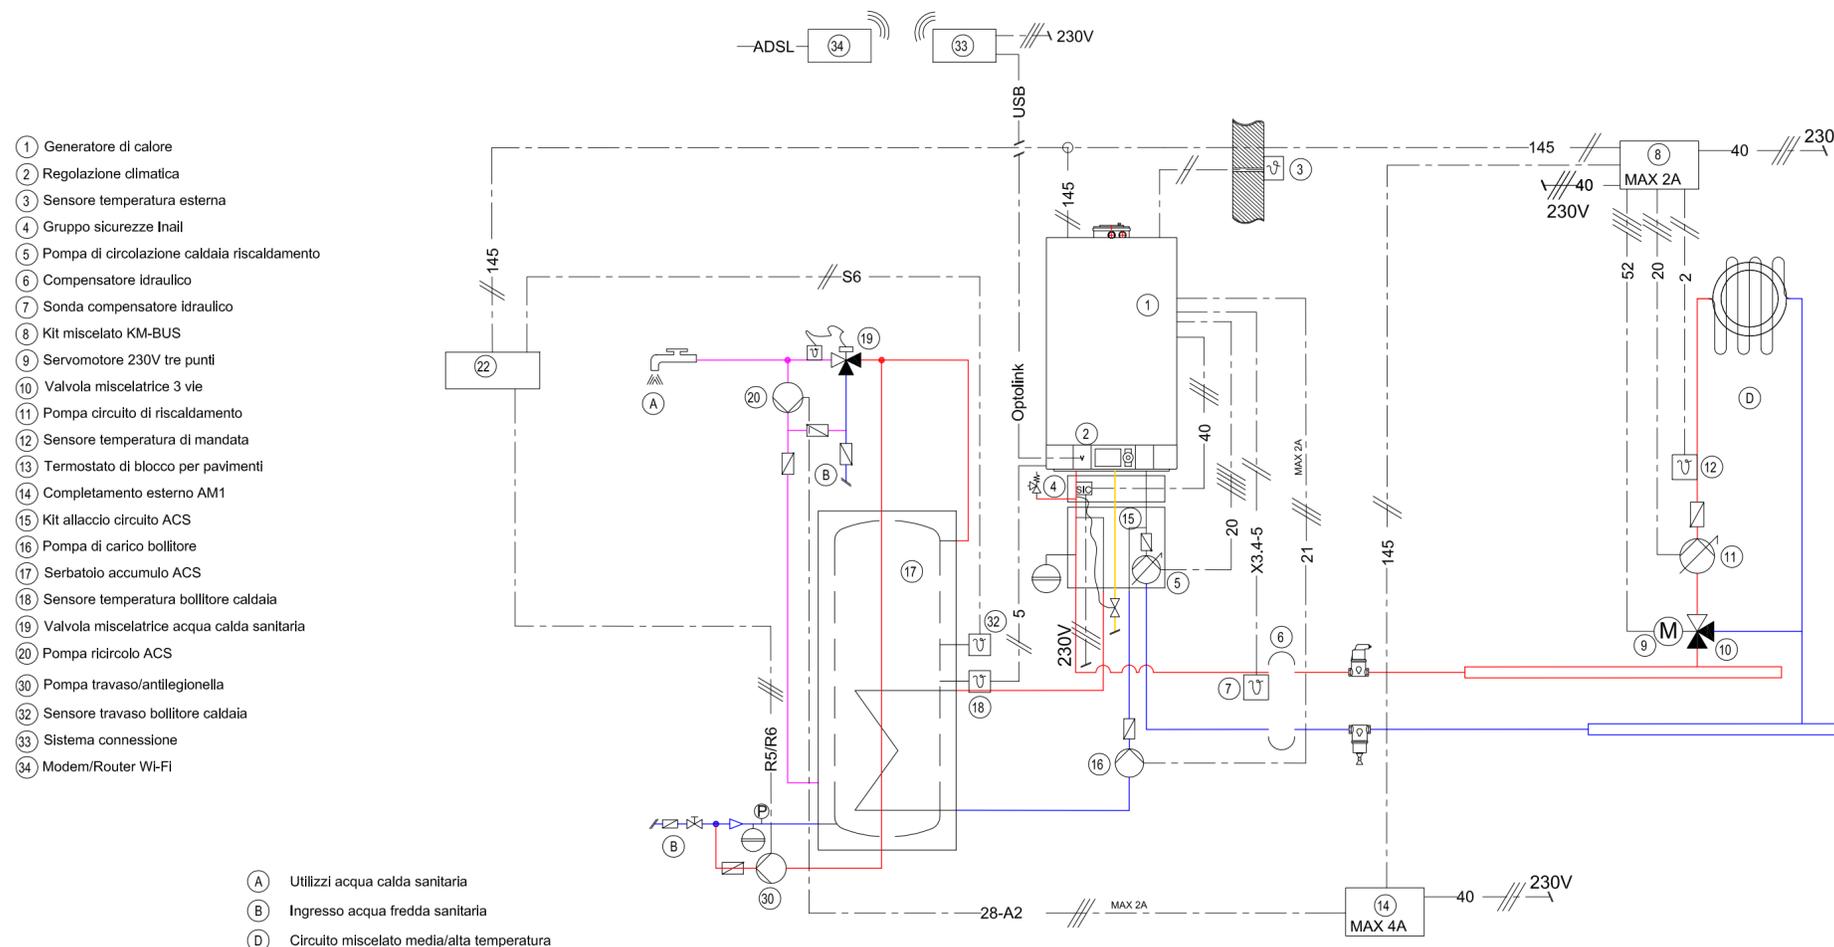

STUDIO PAI S.R.L.S.



COMUNE DI MAZZE'
 Città Metropolitana di Torino

Servizio di progettazione, direzione lavori, coordinamento della sicurezza per i lavori di riqualificazione e adeguamento caldaie dell'edificio comunale adibito a sede del municipio e del palaeventi del Comune di Mazzè

PROGETTO DEFINITIVO / ESECUTIVO

ELABORATO
 STATO DI PROGETTO: INQUADRAMENTO TERRITORIALE, PLANIMETRIE, SCHEMA UNIFILARE CENTRALE TERMICA PALAEVENTI

DATA	SETTEMBRE 2019	SCALA 1:100	REV. 0
PROGETTISTA	arch. Michela Luppino		
R.U.P.	arch. Arturo Andreol		ELABORATO



3