

REGIONE PIEMONTE
Città Metropolitana di TORINO
COMUNE DI MAZZE'

PROGETTO DI REALIZZAZIONE NUOVO
PLESSO SCOLASTICO-SCUOLA PRIMARIA

PROGETTO DEFINITIVO
Ai sensi del D.Lgs 50/16 e s.m.l.

Al sensi del D.Lgs 50/16 e s.m.i.

IL COMMITTENTE IL PROGETTISTA

IL COMMITTENTE IL PROGETTISTA

Commitente:	TAVOLA N° 8
-------------	-------------

	SCALA 1:100

IMPIANTO ELETTRICO Stato di progetto

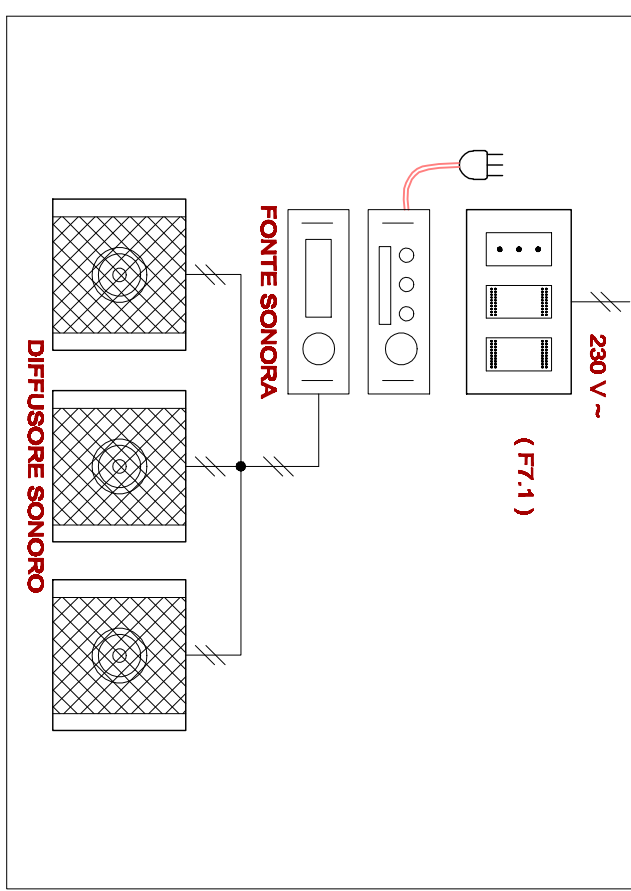
DATA
Luglio 2020

PROGETTISTA INTERNO A R C II T E T T O	Arturo	ANDREOL
PIAZZA DELLA Repubblica n. 8 - MILANO 10105	tel./fax 011-86150601	
e-mail: lavipubblicita@comunicazione.it		
SUPPLETO AL R.U.P. - A R C II T E T T O	Patrizia BAIO	
Isola Verde n. 1 - CORO (TV) 10070	tel./fax 011-8906489	patrizia.baio@veolia.it
T.F. BAIO PER 70405 12191		FAX 00432301010

PIANTA PIANO TERRENO IMPIANTO ELETTRICO scala 1:100



SCHEMA TIPO IMPIANTO DIFFUSIONE SONORA



Distribuzione Energia / N° 5 tubi in PVC flessibile pesante $\varnothing$ 32 mm

- *cir. 2 (1x1,5) mmq* - alimentazione circuito luce sicurezza cucina / locali

circa 32(1x4)+1 mmq - alimentazione circuito f.m. cucina / locali tecnici
Distribuzione Energaia / N°5 tubi in PVC flessibile pesante Ø 32 mm

- circ. 4 2(1x2.5)+T mmq - alimentazione circuito luce uile / wc
- circ. 5 2(1x1.5) mmq - alimentazione circuito luce sicurezza uile / wc

- circ. 6 2(1x4)+1 mmq - alimentazione circuito f.m. aule / wc

- circ. 72(1x2.5)+1 mmq - alimentazione circuito luce palestra / spogliatoi

- *circ. 8 2(1x1,5) mmq* - alimentazione circuito luce sicurezza palestro / spo
- *circ. 9 2(1x4)+1 mmq* - alimentazione circuito f.m. palestro / spogliatoi

*Distribuzione Energia / N° 5 tubi in PVC flessibile pesante Ø 32 mm
circa 10,2/14,25/17,5/20,5/23,5/26,5/29,5/32,5/35,5/38,5/41,5/44,5/47,5/50,5/53,5/56,5/59,5/62,5/65,5/68,5/71,5/74,5/77,5/80,5/83,5/86,5/89,5/92,5/95,5/98,5/101,5/104,5/107,5/110,5/113,5/116,5/119,5/122,5/125,5/128,5/131,5/134,5/137,5/140,5/143,5/146,5/149,5/152,5/155,5/158,5/161,5/164,5/167,5/170,5/173,5/176,5/179,5/182,5/185,5/188,5/191,5/194,5/197,5/200,5/203,5/206,5/209,5/212,5/215,5/218,5/221,5/224,5/227,5/230,5/233,5/236,5/239,5/242,5/245,5/248,5/251,5/254,5/257,5/260,5/263,5/266,5/269,5/272,5/275,5/278,5/281,5/284,5/287,5/290,5/293,5/296,5/299,5/302,5/305,5/308,5/311,5/314,5/317,5/320,5/323,5/326,5/329,5/332,5/335,5/338,5/341,5/344,5/347,5/350,5/353,5/356,5/359,5/362,5/365,5/368,5/371,5/374,5/377,5/380,5/383,5/386,5/389,5/392,5/395,5/398,5/401,5/404,5/407,5/410,5/413,5/416,5/419,5/422,5/425,5/428,5/431,5/434,5/437,5/440,5/443,5/446,5/449,5/452,5/455,5/458,5/461,5/464,5/467,5/470,5/473,5/476,5/479,5/482,5/485,5/488,5/491,5/494,5/497,5/500,5/503,5/506,5/509,5/512,5/515,5/518,5/521,5/524,5/527,5/530,5/533,5/536,5/539,5/542,5/545,5/548,5/551,5/554,5/557,5/560,5/563,5/566,5/569,5/572,5/575,5/578,5/581,5/584,5/587,5/590,5/593,5/596,5/599,5/602,5/605,5/608,5/611,5/614,5/617,5/620,5/623,5/626,5/629,5/632,5/635,5/638,5/641,5/644,5/647,5/650,5/653,5/656,5/659,5/662,5/665,5/668,5/671,5/674,5/677,5/680,5/683,5/686,5/689,5/692,5/695,5/698,5/701,5/704,5/707,5/710,5/713,5/716,5/719,5/722,5/725,5/728,5/731,5/734,5/737,5/740,5/743,5/746,5/749,5/752,5/755,5/758,5/761,5/764,5/767,5/770,5/773,5/776,5/779,5/782,5/785,5/788,5/791,5/794,5/797,5/800,5/803,5/806,5/809,5/812,5/815,5/818,5/821,5/824,5/827,5/830,5/833,5/836,5/839,5/842,5/845,5/848,5/851,5/854,5/857,5/860,5/863,5/866,5/869,5/872,5/875,5/878,5/881,5/884,5/887,5/890,5/893,5/896,5/899,5/902,5/905,5/908,5/911,5/914,5/917,5/920,5/923,5/926,5/929,5/932,5/935,5/938,5/941,5/944,5/947,5/950,5/953,5/956,5/959,5/962,5/965,5/968,5/971,5/974,5/977,5/980,5/983,5/986,5/989,5/992,5/995,5/998,5/1001,5/1004,5/1007,5/1010,5/1013,5/1016,5/1019,5/1022,5/1025,5/1028,5/1031,5/1034,5/1037,5/1040,5/1043,5/1046,5/1049,5/1052,5/1055,5/1058,5/1061,5/1064,5/1067,5/1070,5/1073,5/1076,5/1079,5/1082,5/1085,5/1088,5/1091,5/1094,5/1097,5/1100,5/1103,5/1106,5/1109,5/1112,5/1115,5/1118,5/1121,5/1124,5/1127,5/1130,5/1133,5/1136,5/1139,5/1142,5/1145,5/1148,5/1151,5/1154,5/1157,5/1160,5/1163,5/1166,5/1169,5/1172,5/1175,5/1178,5/1181,5/1184,5/1187,5/1190,5/1193,5/1196,5/1199,5/1202,5/1205,5/1208,5/1211,5/1214,5/1217,5/1220,5/1223,5/1226,5/1229,5/1232,5/1235,5/1238,5/1241,5/1244,5/1247,5/1250,5/1253,5/1256,5/1259,5/1262,5/1265,5/1268,5/1271,5/1274,5/1277,5/1280,5/1283,5/1286,5/1289,5/1292,5/1295,5/1298,5/1301,5/1304,5/1307,5/1310,5/1313,5/1316,5/1319,5/1322,5/1325,5/1328,5/1331,5/1334,5/1337,5/1340,5/1343,5/1346,5/1349,5/1352,5/1355,5/1358,5/1361,5/1364,5/1367,5/1370,5/1373,5/1376,5/1379,5/1382,5/1385,5/1388,5/1391,5/1394,5/1397,5/1400,5/1403,5/1406,5/1409,5/1412,5/1415,5/1418,5/1421,5/1424,5/1427,5/1430,5/1433,5/1436,5/1439,5/1442,5/1445,5/1448,5/1451,5/1454,5/1457,5/1460,5/1463,5/1466,5/1469,5/1472,5/1475,5/1478,5/1481,5/1484,5/1487,5/1490,5/1493,5/1496,5/1499,5/1502,5/1505,5/1508,5/1511,5/1514,5/1517,5/1520,5/1523,5/1526,5/1529,5/1532,5/1535,5/1538,5/1541,5/1544,5/1547,5/1550,5/1553,5/1556,5/1559,5/1562,5/1565,5/1568,5/1571,5/1574,5/1577,5/1580,5/1583,5/1586,5/1589,5/1592,5/1595,5/1598,5/1601,5/1604,5/1607,5/1610,5/1613,5/1616,5/1619,5/1622,5/1625,5/1628,5/1631,5/1634,5/1637,5/1640,5/1643,5/1646,5/1649,5/1652,5/1655,5/1658,5/1661,5/1664,5/1667,5/1670,5/1673,5/1676,5/1679,5/1682,5/1685,5/1688,5/1691,5/1694,5/1697,5/1700,5/1703,5/1706,5/1709,5/1712,5/1715,5/1718,5/1721,5/1724,5/1727,5/1730,5/1733,5/1736,5/1739,5/1742,5/1745,5/1748,5/1751,5/1754,5/1757,5/1760,5/1763,5/1766,5/1769,5/1772,5/1775,5/1778,5/1781,5/1784,5/1787,5/1790,5/1793,5/1796,5/1799,5/1802,5/1805,5/1808,5/1811,5/1814,5/1817,5/1820,5/1823,5/1826,5/1829,5/1832,5/1835,5/1838,5/1841,5/1844,5/1847,5/1850,5/1853,5/1856,5/1859,5/1862,5/1865,5/1868,5/1871,5/1874,5/1877,5/1880,5/1883,5/1886,5/1889,5/1892,5/1895,5/1898,5/1901,5/1904,5/19*

- circ. 10 (11x2) + 1 mmq - illuminazione circuito luce sicurezza connettivo / spogliatoi
- circ. 11 (21x1.5) mmq - alimentazione circuito luce sicurezza connettivo / spogliatoi

- circ. 12 $\frac{1}{2}$ (1x.5)+1 mmq - alimentazione circuito luce spogl./interneria/mensola
- circ. 13 $\frac{1}{2}$ (1x1.5) mmq - alimentazione circuito luce sicurezza spogl./interneria/mensola

- circ. 14 2(1x4)+1 mmq - alimentazione circuito f.m. spoq./inferriero/menso
- circ. 16 2(1x4)+1 mmq - alimentazione circuito f.m. connettivo / w.c. insequanti

Distribuzione Energia / N° 5 tubi in PVC flessibile pesante $\varnothing$ 32 mm

- circ. 1/2(1x4)+1 mmq - alimentazione circuito t.m. inestrese
- circ. 18 2(1x2.5)+1 mmq - alimentazione circuito luce esterna

Distribuzione imminente nel mondo TV / N° 1 libro in DVD disponibile adesso a € 20 con

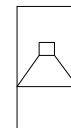
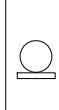
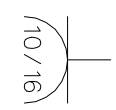
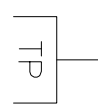
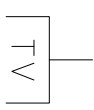
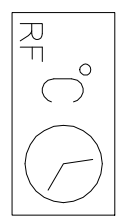
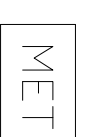
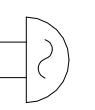
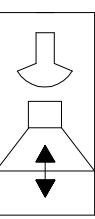
- cavo coassiale RG58/U 1x0.58 mmq

- cavo multipolare 6x0,5 mmq

Distribuzione impianto telefonico / N°1 tubo in PVC flessibile pesante $\varnothing$ 25 mm
- cavo TR/R2 1x0.6 mmq

Distribuzione impianto diffusione sonora / N° 1 tubo in PVC flessibile pesante $\varnothing$ 20 mm
- CAVA ND7V-K 2/1x1,5) mmq

Distribuzione dati / N° 1 tubo in PVC flessibile pesante Ø 20 mm
— cavo standard cat. 5e connettore RJ45

LEGENDA	
	Diffusore sonoro
	Interruttore a chiave
	Microfono
	Presà 2P+T 16A bivalente
	Presà RJ45
	Presà telefonica
	Presà TV
	RF Cronotermostato
	Rivelatore gas metano
	Suoneria
	Videocitofono vivavoce