



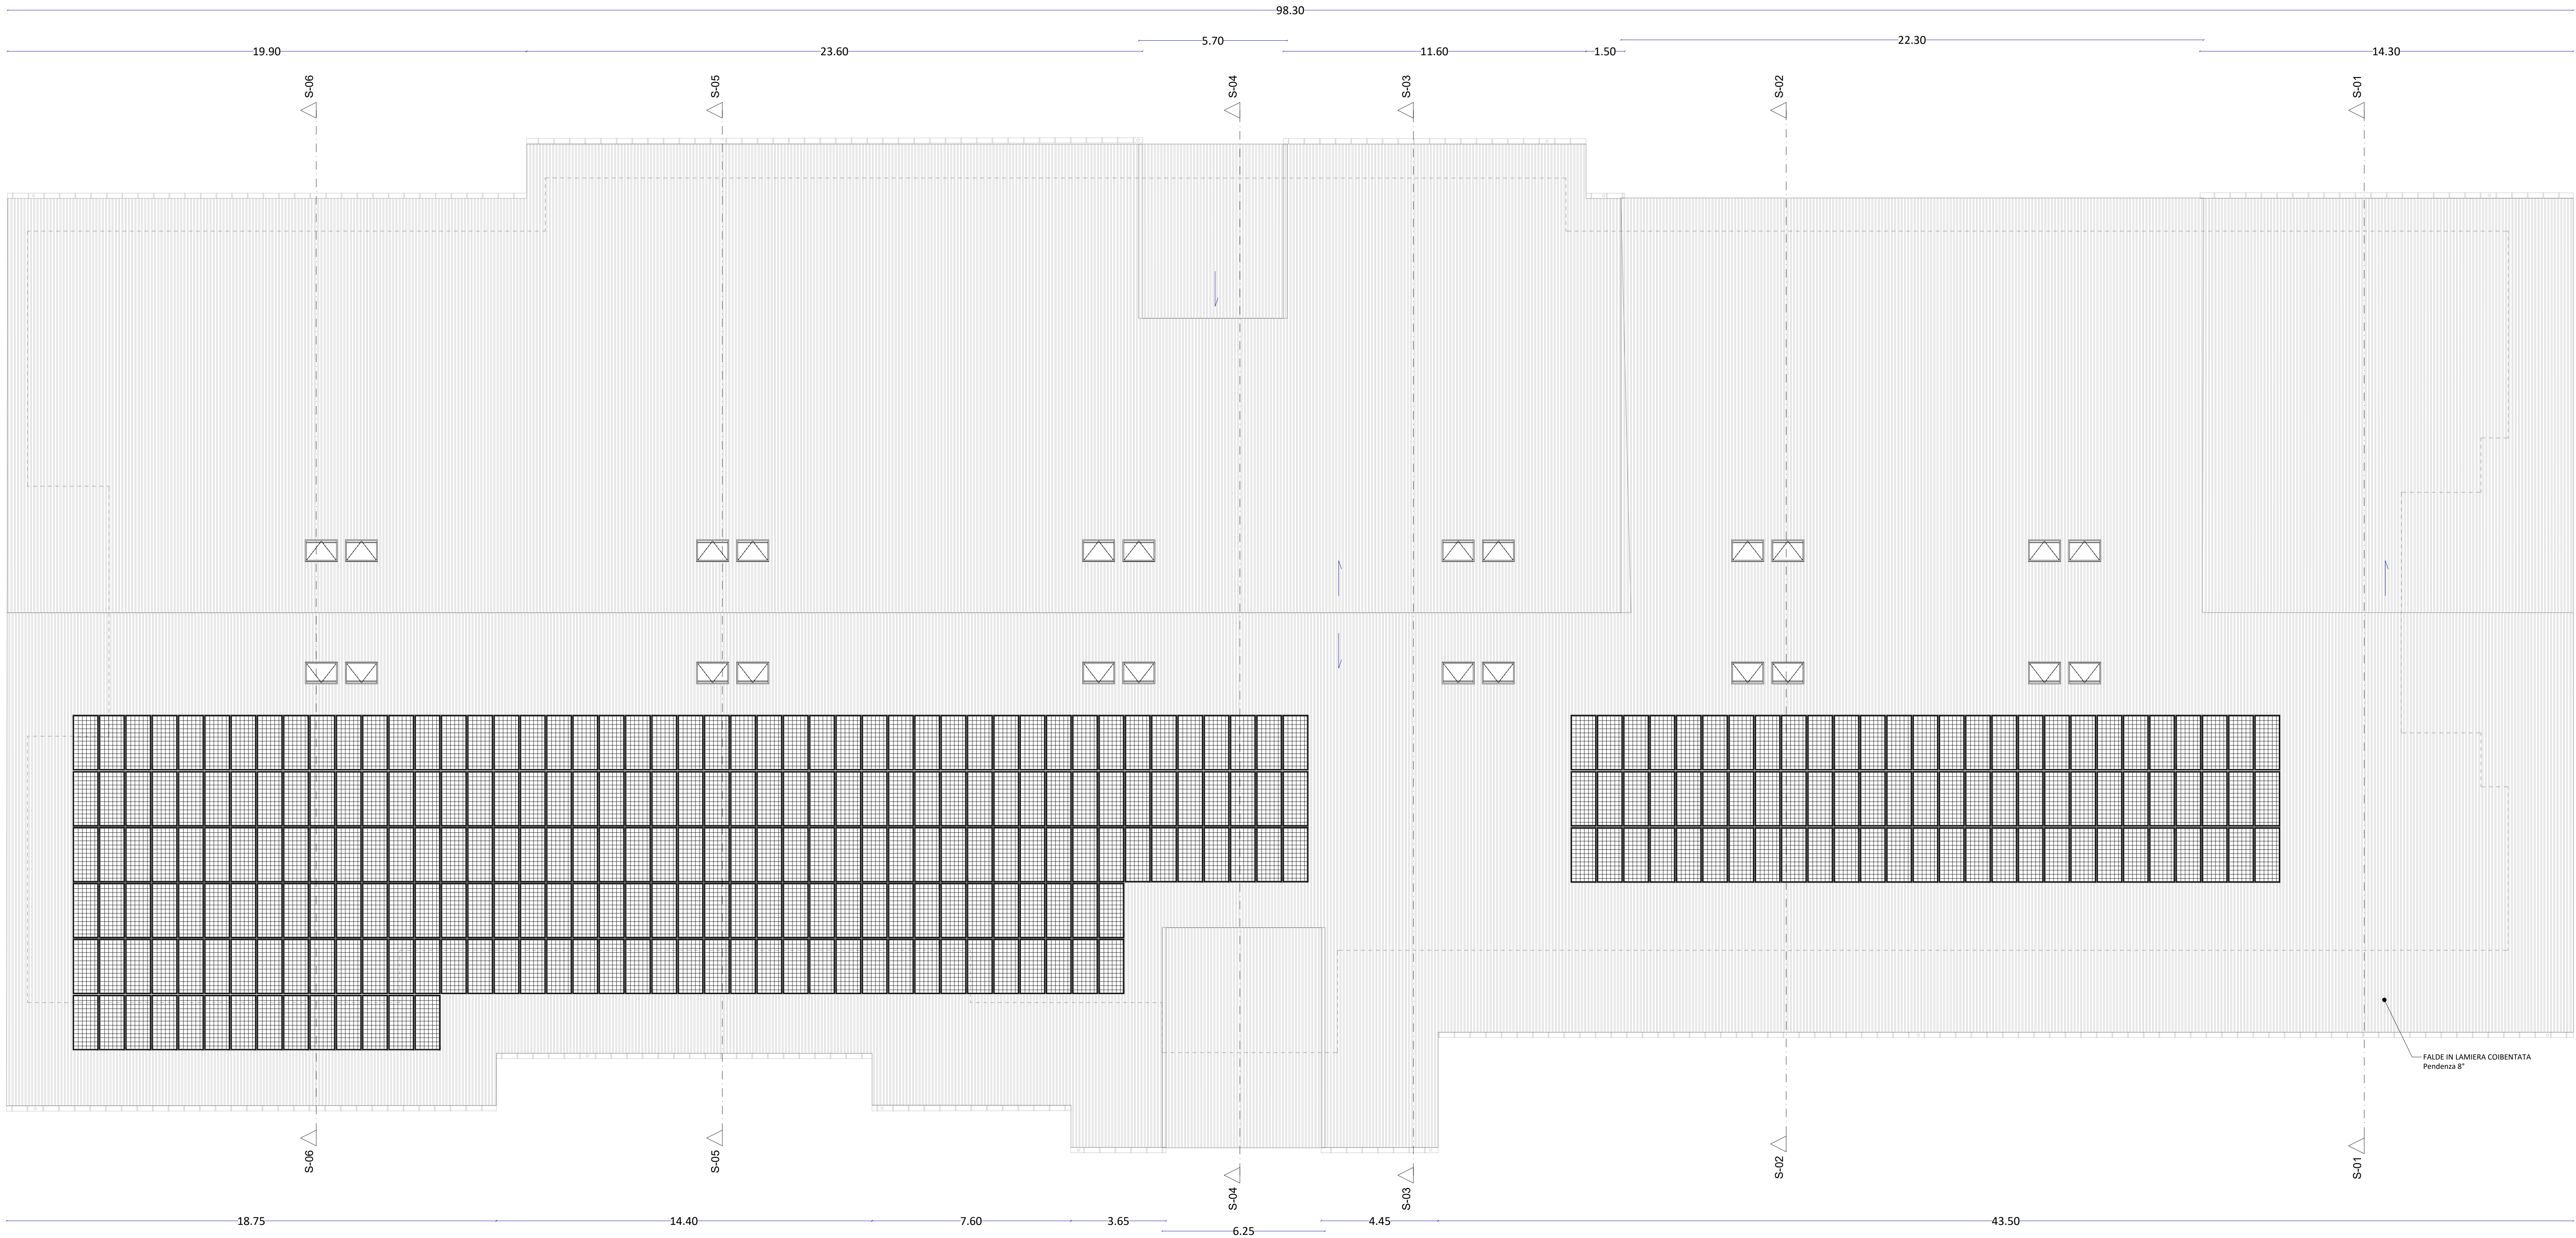

PIANTA COPERTURA
scala 1:100

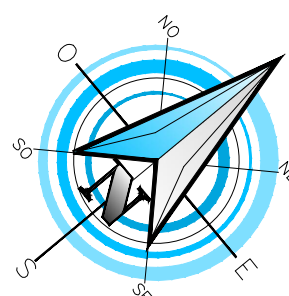



COMMITTENTE:
COMUNE DI MAZZE'

OGGETTO:
**NUOVA SCUOLA PRIMARIA UNICA - COMUNE DI MAZZE'
CON SOSTITUZIONE EDILIZIA
(SCUOLA PRIMARIA DELLA FRAZIONE TONENGO)
PROGETTO FINANZIATO CON FONDI PNRR - NEXT GENERATION EU - MISSIONE 4 COMPONENTE 1
INVESTIMENTO 3.3 CUP D38E18000090006**

LOCALITÀ DELL'INTERVENTO:
COMUNE DI MAZZE' (TO), VIA CASTONE

FASE PROGETTUALE:
PROGETTO ESECUTIVO

ARCHIVIO: **5470** **160** **ARC** **016** **ESE** **00**

TITOLO ELABORATO:
PIANTA PIANO COPERTURE

CODICE AREA:
ARC

N° ELABORATO:
16

SCALA:
1:100

DATA:
Loranzè, Giugno 2023

CONTROLLI QUALITÀ ELABORATI				REDATTO	VERIFICATO	RIESAMINATO	APPROVATO	REV	DATA	NOTE
CODICE	AMBITO PROGETTUALE	RESPONSABILE D'AREA	RESP. AREA	G.G.	A.S.	COORDINATORE	RESP. PROJ.	0	06/2023	EMISSIONE
ARC	ARCHITETTURA ED EDILIZIA	Arch. A. DEMARIA - Arch. M. DI FERMA	G.G.	A.S.				1		
GEI	AMBIENTE E TERRITORIO	Geol. P. CAMBRI	-	-	-			2	-	-
DIR	DIRIGENZA	Ing. M. VENETI/ROGNA	-	-	-			3	-	-
IEL	IMPIANTI ELETTRICI E SPECIALI	Ing. G. ZAPPALÀ	-	-	-			4	-	-
IME	IMPIANTI FLUIDO MECCANICI	Ing. A. BREGOLIN	-	-	-			5	-	-
ISC	SICUREZZA	Ing. E. MORELLO	-	-	-			6	-	-
STR	STRUTTURE E INFRASTRUTTURE	Ing. A. VACCARONE - Geom. F. TONINO	-	-	-			7	-	-
IMP	PREVISIONE INCENDI	Ing. A. BREGOLIN	-	-	-			8	-	-
EXT	COLLABORATORI ESTERNI		-	-	-			9	-	-



Strada Provinciale 212, n°31
10010 Loranzè (TO)
TEL. 0125.1970499 FAX 0125.564014
E-mail: info.sertec@sertec-engineering.com
www.sertec-engineering.it

IL DIRETTORE TECNICO:
Dott. Ing. Gianluca ODETTO

PROGETTISTA:
Dott. Ing. Gianluca ODETTO
N° 7269 J ALBO INGEGNERI
PROVINCIA DI TORINO

COPROGETTISTA:

TIMBRO:

TIMBRO:

