Comune di Mazzè

Città Metropolitana di Torino

Oggetto: Lavori di manutenzione straordinaria, mediante la sostituzione di parte degli infissi, dei plessi scolastici:
- Capoluogo: Scuola Primaria "G. Cena" - via Cap. Delgrosso, 2
- Frazione Tonengo: Scuola Primaria "E. De Amicis " - Piazza Olivero

data:	aggiornamenti:	tav.	
aprile '17		9	- Pianta Piano Primo - Abaco infissi esistenti Scuola Primaria Capoluogo

scale grafiche:	esistente / progetto / variante	preliminare	definitivo	esecutivo
1:100;1:50				

Ufficio tecnico comunale
Il Responsabile Unico del Procedimento
(arch. Arturo Andreoli)

Il collaboratore tecnico
(geom. Giorgio Passerio)

Legenda

nuovi infissi da installare

Scuola primaria "G. Cena"
Pianta piano primo

SCALA 1:100

sc. 1:100

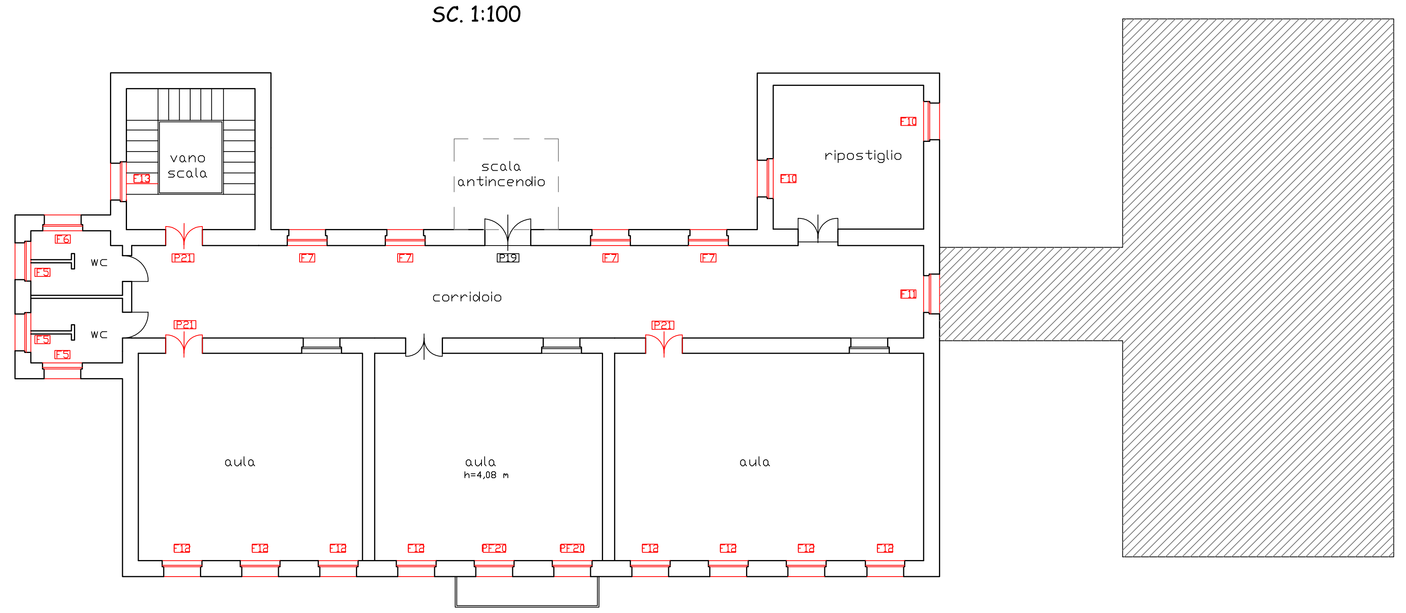

Scuola primaria "G. Cena"
Abaco infissi in progetto

sc. 1:50

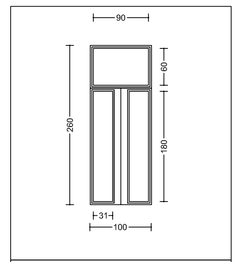

INFISSO F5	
QUANTITA'	3

TIPOLOGIA INFISSO	
MATERIALE	PVC
APERTURA	2 Ante
VETRO	
Vetro Doppio Bassoemissivo Stratificato ACIDATO	
SPESS.	3+3/15/3+3

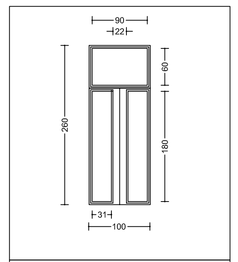

INFISSO F6	
QUANTITA'	1

TIPOLOGIA INFISSO	
MATERIALE	PVC
APERTURA	2 Ante
VETRO	
Vetro Doppio Bassoemissivo Stratificato ACIDATO	
SPESS.	3+3/15/3+3

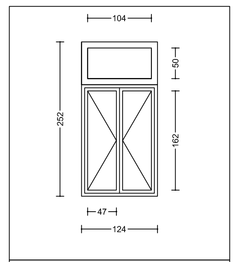

INFISSO F7	
QUANTITA'	4

TIPOLOGIA INFISSO	
MATERIALE	PVC
APERTURA	2 Ante
VETRO	
Vetro Doppio Bassoemissivo Stratificato	
SPESS.	3+3/15/3+3

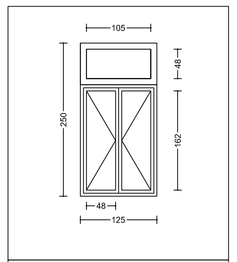

INFISSO F10	
QUANTITA'	2

TIPOLOGIA INFISSO	
MATERIALE	PVC
APERTURA	2 Ante
VETRO	
Vetro Doppio Bassoemissivo Stratificato	
SPESS.	3+3/15/3+3

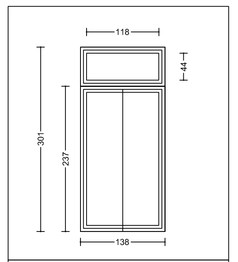

INFISSO P21	
QUANTITA'	3

TIPOLOGIA INFISSO	
MATERIALE	PVC
APERTURA	2 Ante + maniglione
VETRO	
Vetro Doppio Bassoemissivo Stratificato	
SPESS.	3+3/15/3+3

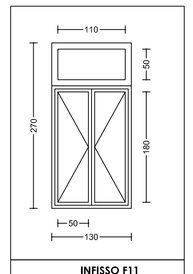

INFISSO F11	
QUANTITA'	1

TIPOLOGIA INFISSO	
MATERIALE	PVC
APERTURA	2 Ante
VETRO	
Vetro Doppio Bassoemissivo Stratificato	
SPESS.	3+3/15/3+3

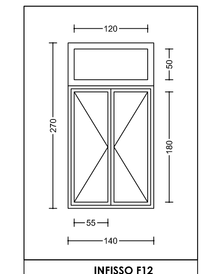

INFISSO F12	
QUANTITA'	8

TIPOLOGIA INFISSO	
MATERIALE	PVC
APERTURA	2 Ante
VETRO	
Vetro Doppio Bassoemissivo Stratificato	
SPESS.	3+3/15/3+3

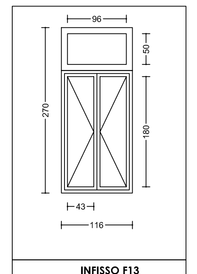

INFISSO F13	
QUANTITA'	1

TIPOLOGIA INFISSO	
MATERIALE	PVC
APERTURA	2 Ante
VETRO	
Vetro Doppio Bassoemissivo Stratificato	
SPESS.	3+3/15/3+3

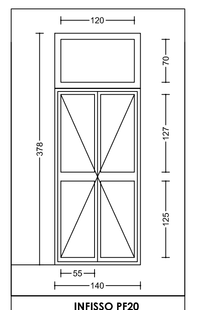

INFISSO PF20	
QUANTITA'	2

TIPOLOGIA INFISSO	
MATERIALE	PVC
APERTURA	2 Ante
VETRO	
Vetro Doppio Bassoemissivo Stratificato	
SPESS.	3+3/15/3+3