PIANTA PIANO PRIMO
scala 1:100

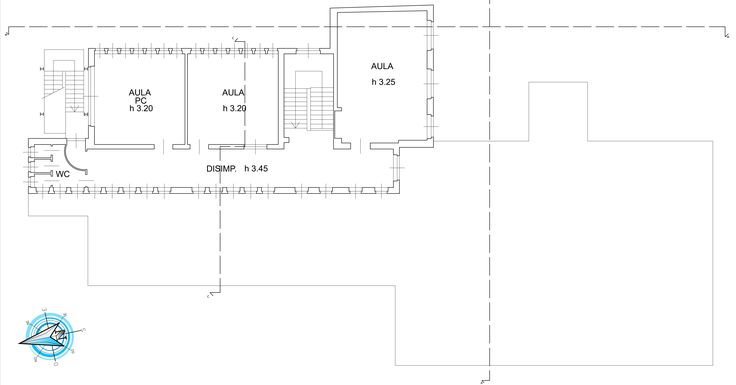

PIANTA PIANO TERRA
scala 1:100

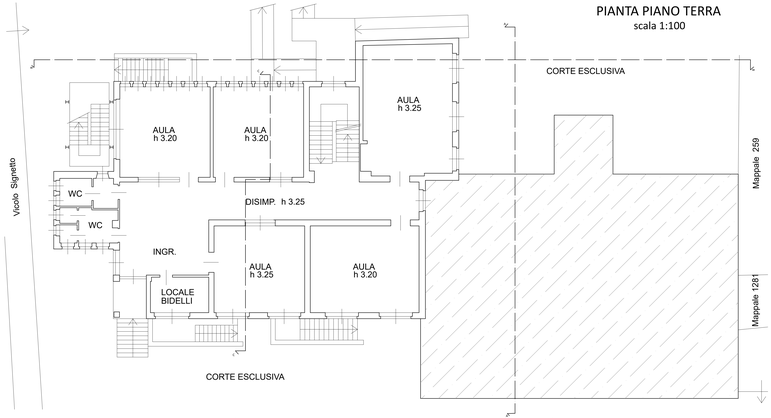

PIANTA PIANO INTERRATO
scala 1:100

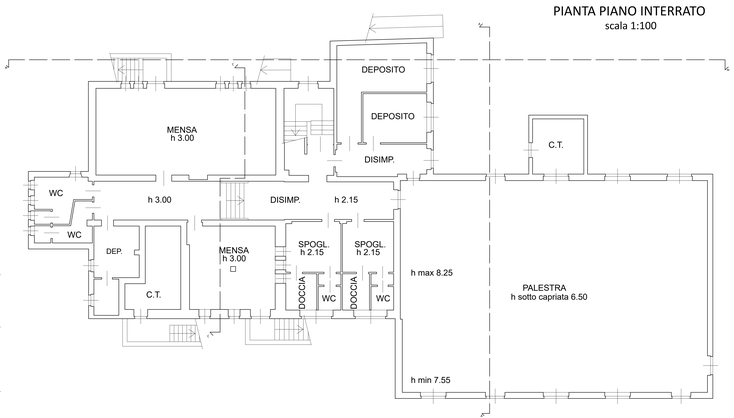

SERTEC SINCE 1968

FUTURA — LA SCUOLA PER L'ITALIA DI DOMANI — Ministero dell'Istruzione e del Merito — Italiadomani — REGIONE PIEMONTE — TORINO METROPOLI

COMMITTENTE:

COMUNE DI MAZZE'

OGGETTO:

NUOVA SCUOLA PRIMARIA UNICA - COMUNE DI MAZZE'
CON SOSTITUZIONE EDILIZIA
(SCUOLA PRIMARIA DELLA FRAZIONE TONENGO)

PROGETTO FINANZIATO CON FONDI PNRR - NEXT GENERATION EU - MISSIONE 4 COMPONENTE 1 INVESTIMENTO 3.3 CUP D38E18000090006

LOCALITÀ DELL'INTERVENTO: COMUNE DI MAZZE' (TO), VIA CASTONE

CODICE AREA: ARC

FASE PROGETTUALE: PROGETTO ESECUTIVO

N° ELABORATO: 004

ARCHIVIO:	5470	160	ARC	004	ESE	00	SCALA:	1:100

TITOLO ELABORATO: PIANTE TONENGO - STATO DI FATTO

DATA: Loranzè, Giugno 2023

CONTROLLO QUALITA' ELABORATO

CODICE	AMBITO PRESTAZIONALE OGGETTO	REDATTO	VERIFICATO	REGIMATO	APPROVATO	REV.	DATA	NOTE
ARC	ARCHITETTURA ED EDILIZIA	ALEX. ALTAMURA - Arch. M.SCRIVA	A.G.		G.G.		EMISSIONE	EMISSIONE
GEO	AMBIENTE E TERRITORIO	Geol. F. CAVIGLIA				0		
CIR	VIDEOCLICK	Ing. M. GERBETTI SCOLA				1		
IEL	IMPIANTI ELETTRICI E SPECIALI	Ing. G. ZAPPALÀ				2		
IME	IMPIANTI MECCANICI E SPECIALI	Ing. G. ZAPPALÀ				3		
LAV	SICUREZZA	Ing. S. MORTELLO				4		
STR	STRUTTURE E INFRASTRUTTURE	Ing. A. VACCARONE - Geom. V. FERRERO				5		
URB	URBANIZZAZIONI E OPERE ESTERNE	Ing. S. MIRAGLIA				6		
CEF	COLLAUDI/CERTIFICAZIONI					7		

SERTEC SINCE 1968
Strada Provinciale 222, n°31
10010 Loranzè (TO)
TEL. 0125.1975899 FAX 0125.564014
e-mail:
info.sertec@sertec-engineering.it
www.sertec-engineering.it

IL DIRETTORE TECNICO:
Dott. Ing. Gianluca ODETTO

PROGETTISTA:
Dott. Ing.
Gianluca ODETTO
N° 7269 A ALBO INGEGNERI
PROVINCIA DI TORINO

TIMBRO:

COPROGETTISTA:

TIMBRO:

ISO 9001 CERTIFICATO 15169/A

FIDIC

oice — Associazione Organizzazioni di Ingegneria, Architettura e Consulenza Tecnico-Economica