COMUNE DI MAZZÈ
Piazza della Repubblica 2
10035 Mazzè (TO)

PIANO DEL COLORE

CARTOGRAFIA

TONENGO - CASALE
1:5000

TAVOLA n. 02

Il Sindaco	**FORMIA Marco**	SOGGETTO INCARICATO della redazione del Piano
Il Segretario Comunale	**CURCIO Filadelfo**	STUDIO**VAJ** architettura|ingegneria
L'Ufficio Tecnico Lavori Pubblici, Ambiente, Urbanistica, Edilizia	**PISSARDO Giorgio** **PETITI Fabrizio**	Via Torino 30, 10034 Chivasso (TO) Tel. +39 011 910 13 28 Mail. thinkness.vaj@archiwe.com Ing. arch. Camillo Vaj	arch. Francesco Vaj

Data	Note	Redazione	Verifica	ID
30.12.2022	PRIMA EMISSIONE	SAS	FV	0

Legenda

TESSUTO INSEDIATIVO TRADIZIONALE
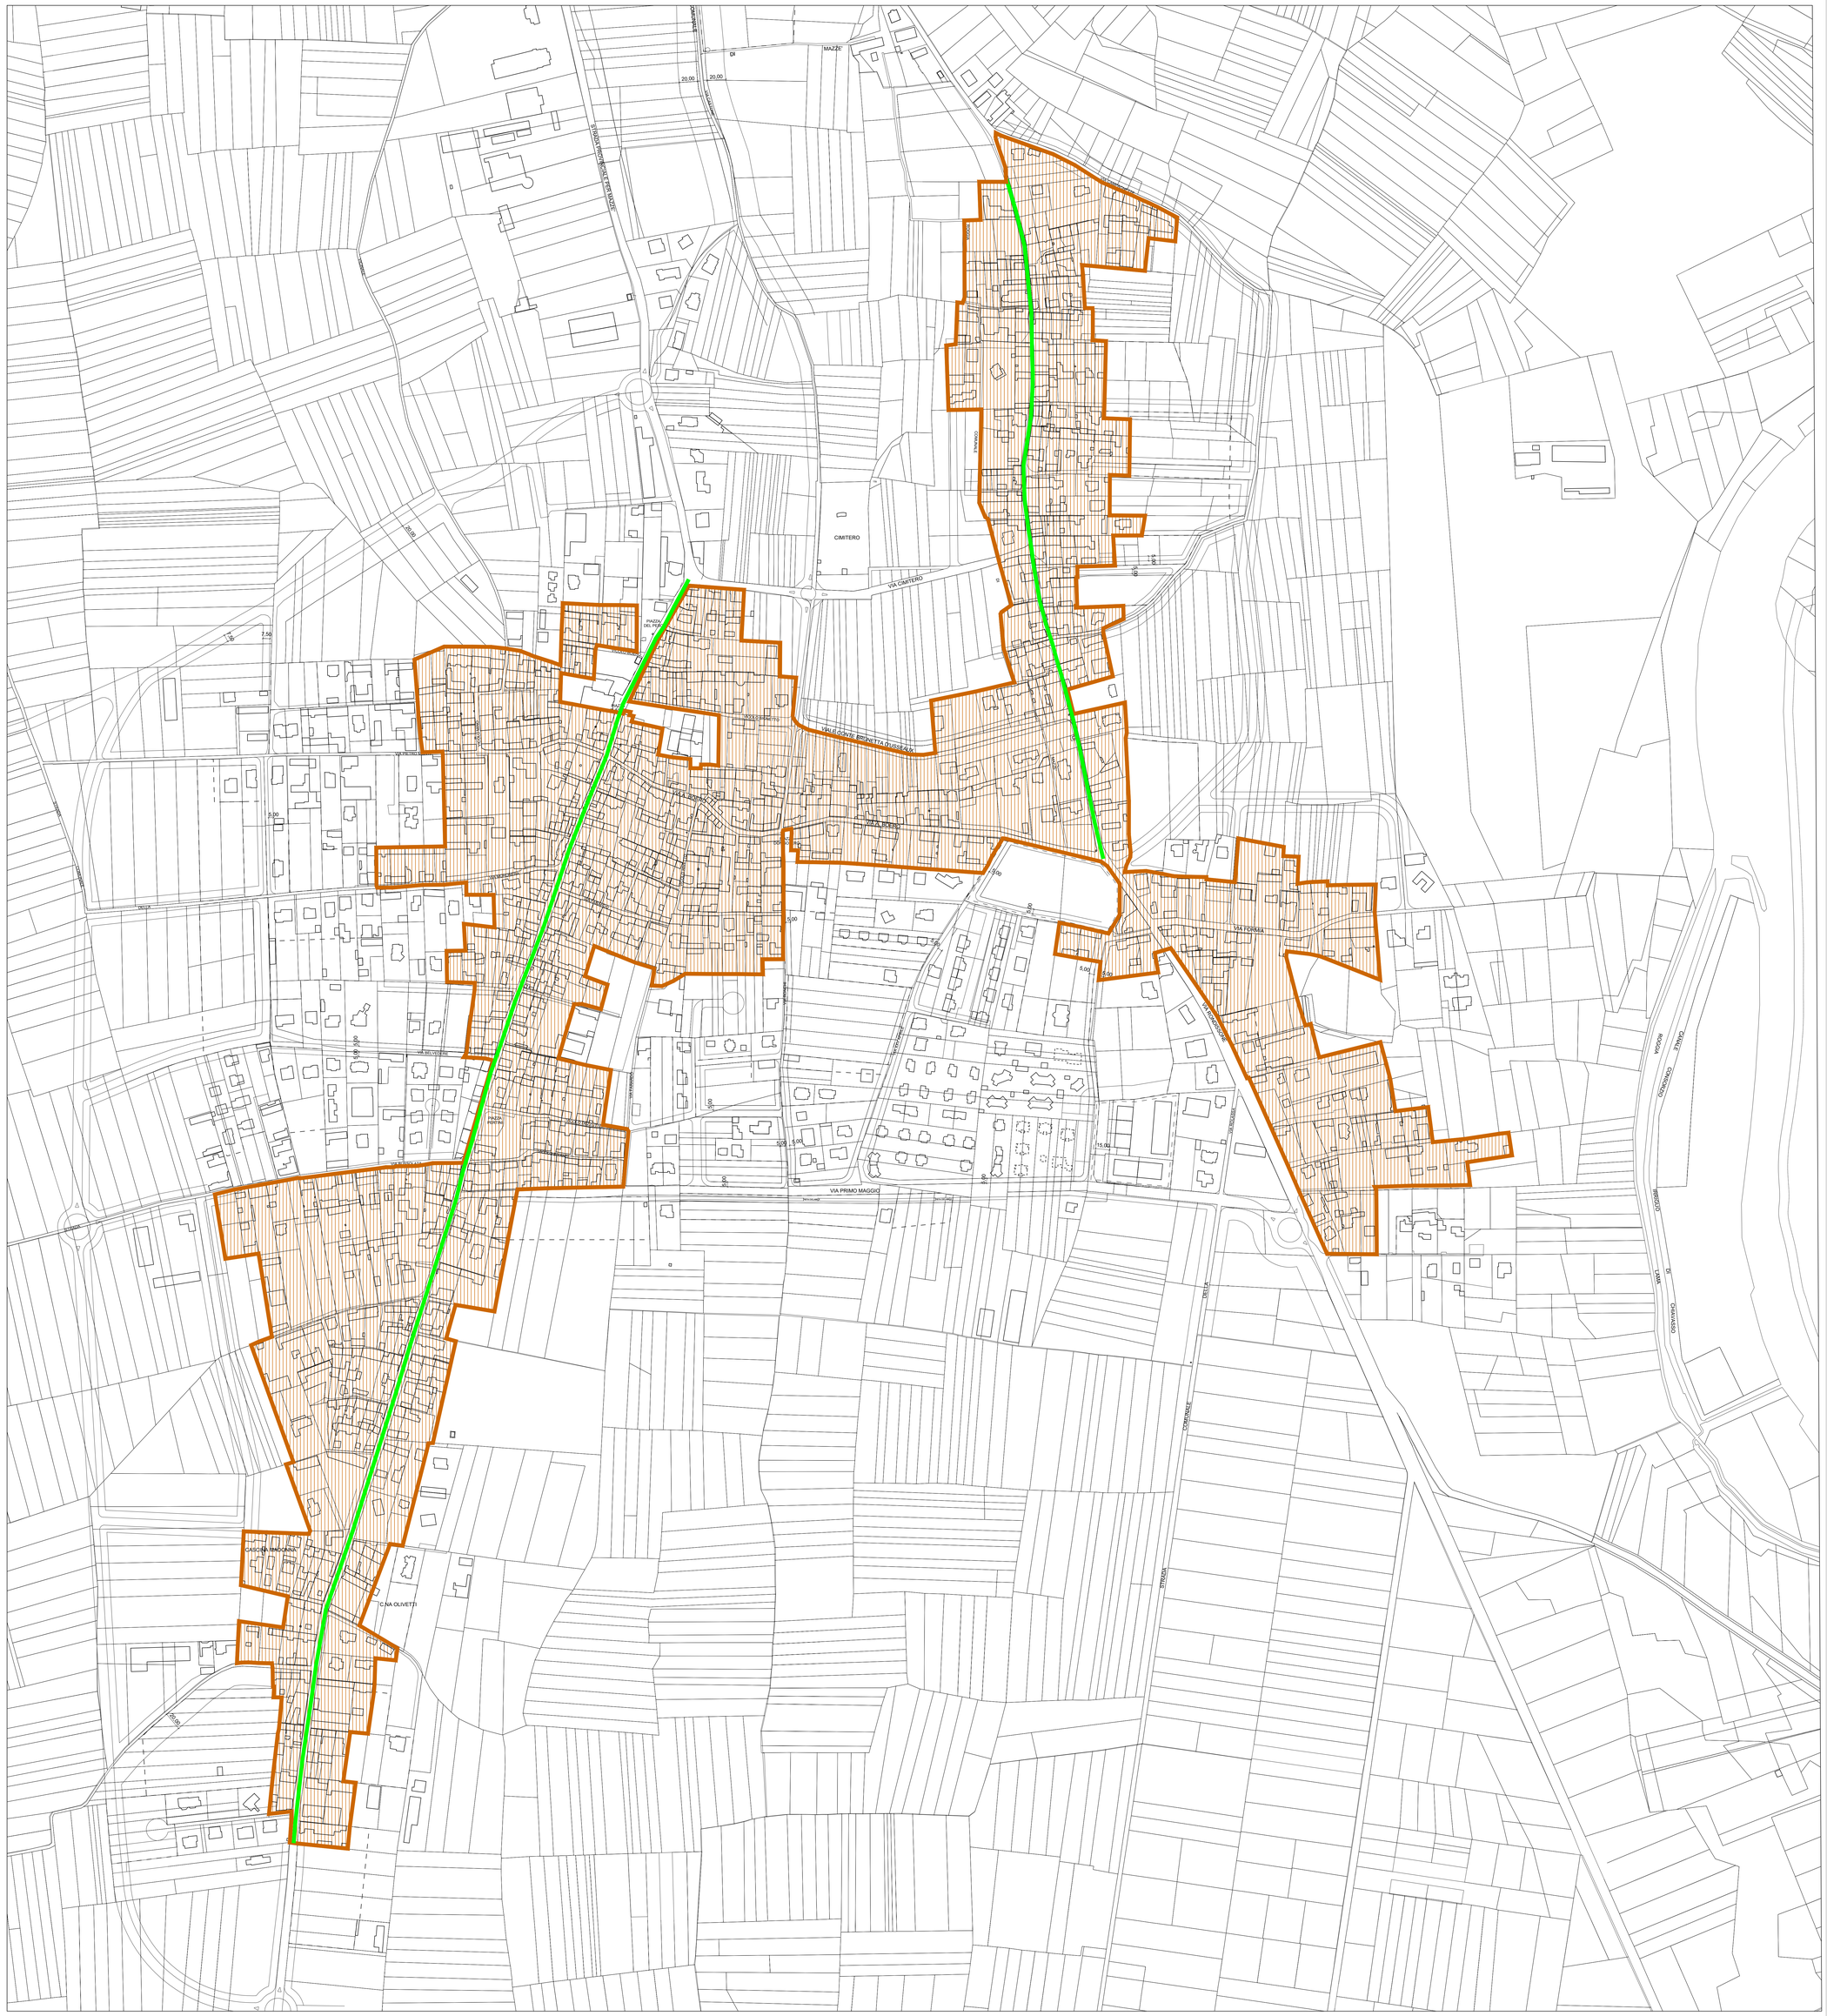
ASSI PRINCIPALI