

COMUNE DI MAZZE'

PROVINCIA DI TORINO




PIANO REGOLATORE GENERALE COMUNALE



ADEGUATO ALL'APPROVAZIONE EX OFFICIO
DGR 1-145 del 02.08.2019 pubblicata BUR n°83 del 14.08.2019

Il sindaco	Formia geom Marco	VINCOLI	tav.	G.4.1
Il segretario delegato	Petiti geom Fabrizio			
Il segretario comunale	Ivaldi dr Ezio		scala	1:5.000

arch. ing. NICOLA MANZONI v. Cosal11 - 10034 CHIVASSO tel 0119101029
arch. PIETRO GIANGLIOU VERCELLINO v. Castellamonte 3 - 10010 BANCHETTE tel 0125611666

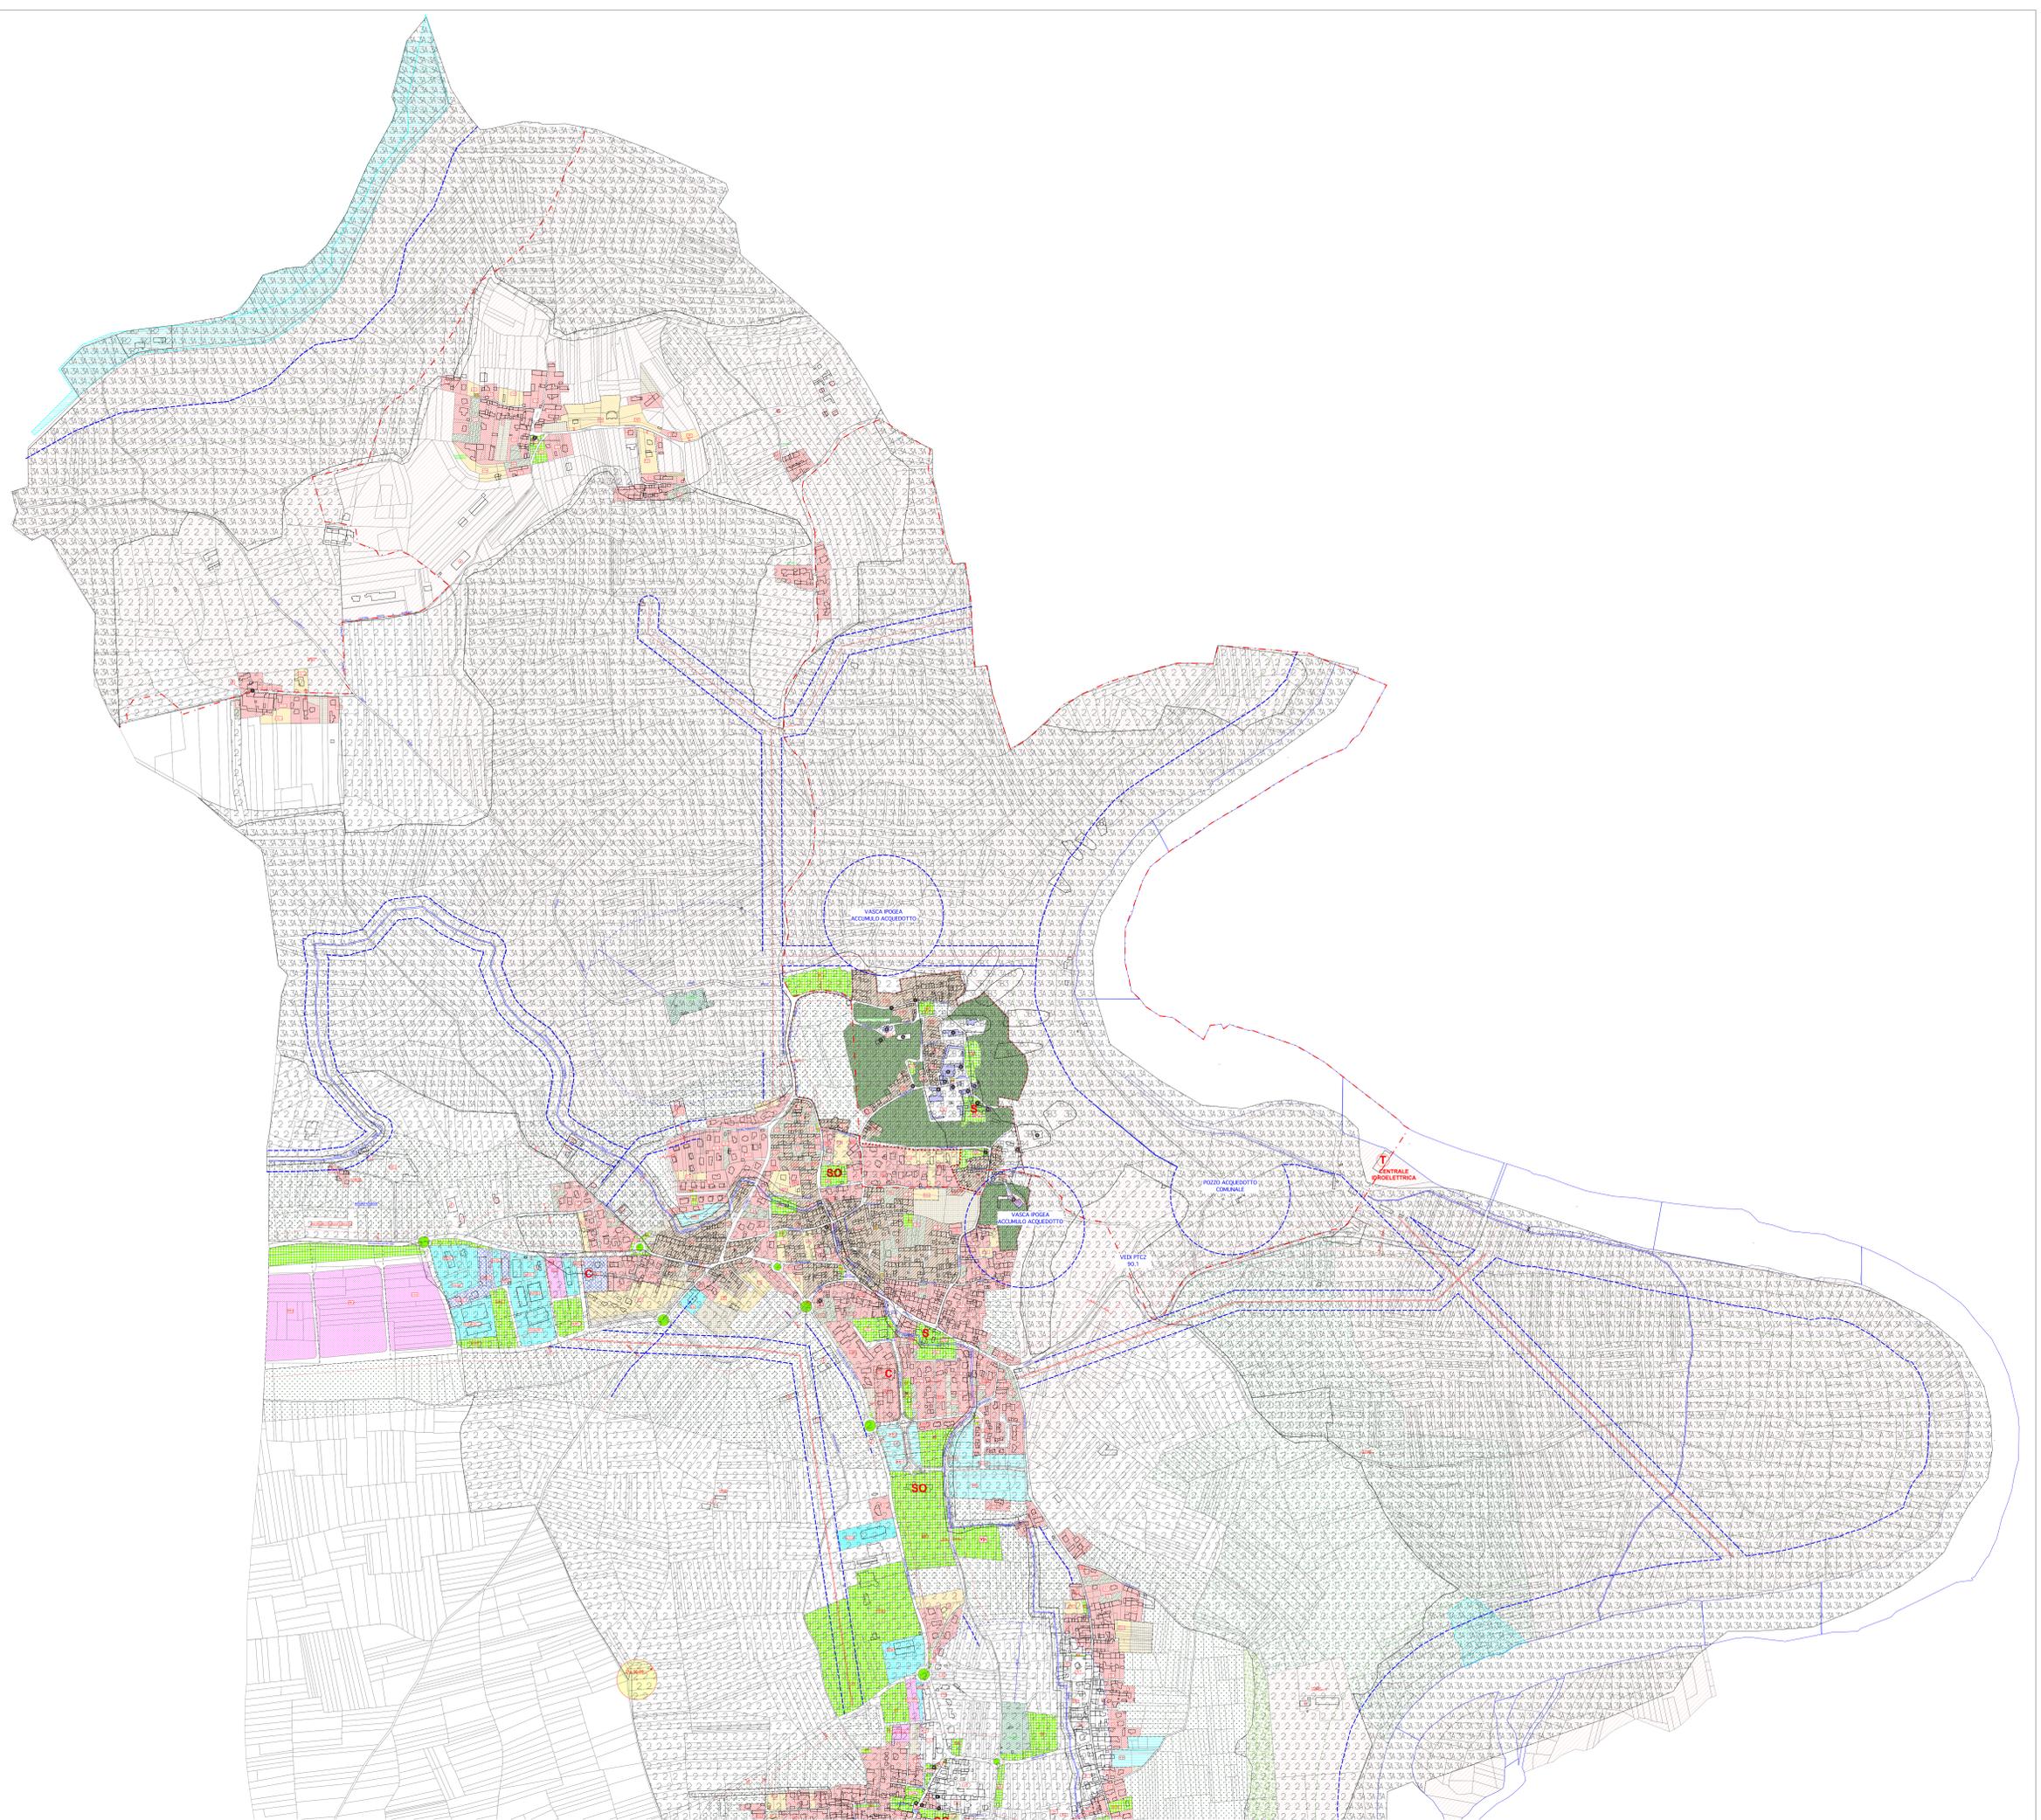

CLASSI DI DESTINAZIONE E PROCEDURE		CLASSI DI INTERVENTO	
Simbologia	Definizioni	Simbologia	Definizioni
RESIDENZIALE		RESIDENZIALE	
Procedure S.U.E. DIR		1.1	Centro Storico
R r	Abitativa	1.2	Complesso di pregio storico artistico ed ambientale
RT rt	Residenziale terziaria	2.1	Area di interesse ambientale, monumentale e storico
RTCD rtd	Residenziale commerciale	2.2	Loti interclusi a tipologia mista
RA ra	Residenziale artigianale	3	Area a capacità insediativa
	Residenziale rurale	4	Area di completamento
		5	Area di nuovo impianto
PRODUTTIVA		PRODUTTIVA	
D d	Deposito	5.1	Impianti esistenti conformati
I i	Industriale	5.2	Area di completamento
T t	Artigianale	6	Area di nuovo impianto
TC tc	Terziaria - commerciale		Area per servizi di interesse generale
TA ta	Terziaria - artigianale		Area per servizi di interesse locale
TR-S tr-s	Terziaria - ric. ricreativa	A	Area agricola produttiva
TD td	Terziaria - direzionale		Area agricola di interesse ambientale
AM am	Attività manif. agricole	as1	Area agricola di interesse ambientale
	Agricola "A" produttiva	as2	Area agricola speciale
	Agricola "A" improduttiva	as4	Area agricola improduttiva (a scarico produttivo)
as1	Agricola interclusa	as5	Area di interesse archeologico
as2	Agricola speciale	as3	Area agricola improduttiva
as3	Agricola improduttiva		Area a verde piano perennante
al	Agricoltura di tipo edificatorio		Area di sviluppo turistico
			Area di sviluppo turistico (area a capacità edificatoria)
			Area degradata a recupero ambientale
SERVIZI		SERVIZI	
SOS sos	Arredo urbano		Attività estrattiva
SS ss	Attrezzature sanitarie		Ponti radio
SO so	Scuole sanitarie		Classe I
SP sp	Scuole obbligo		Classe II
M m	Scuole pre obbligatorie		Classe II A
S s	Mercati		Classe II B
P p	Serv. sociali ed amministrativi		Classe II C
SI si	Parcheggi		Classe II D
C c	Attrezzature e serv. att. prod.		Classe III A
AP ap	Attrezzature commerciali		Classe III B1
VA va	Attrezzature private		Classe III B2
VS vs	Verde attrezzato		Classe III B3
VP vp	Verde attrezzato		Classe III B4
TS ts	Attrezzature sportive		
	Farchi pubblici		
	Attrezzature ricreative		
INFRASTRUTTURA		INFRASTRUTTURA	
Esist. Prog.	Pozzi acquedotto		Parco Privato
	Impianto depurazione		Addebiamenti commerciali
	Impianti tecnologici		Localizzazioni commerciali
	Centrale idroelettrica		Perimetrazioni S.U.E.
	Viabilità veicolare		Centro storico
	Viabilità pedonale in sede propria		Inte. are. (art. 17) (perim. perimetrazione) art. 17 (L. 48/85)
	Viabilità pedonale da precisare		Isola di rispetto stradale
	Provisione di viabilità differite		Siti di Interesse Comunitario
	Alberate		Area di Interesse Archeologico
	Ponti		Località Rensia Bose
	Area cimiteriale		Discalca
	Corsi d'acqua		Vincoli ex D.M. 01/08/58 (Gassani)
	Edifici schedati		Fasce di rispetto permanenti
			Fasce di rispetto ex Dgr 42/04 (L. 4/85)
			Elettrodotti
			Fascia fluviale Dora Baltea Area Inondabile
			Fascia fluviale del Po. Area Protetta

