Comune di Mazzè

Città Metropolitana di Torino

Oggetto: Lavori di manutenzione straordinaria, mediante la sostituzione di parte degli infissi, dei plessi scolastici:
- Capoluogo: Scuola Primaria "G. Cena" - via Cap. Delgrosso, 2
- Frazione Tonengo: Scuola Primaria "E. De Amicis " - Piazza Olivero

data: aprile '17	aggiornamenti:	tav. 8	- Pianta piano terreno - Abaco infissi in progetto Scuola Primaria Capoluogo

scale grafiche: 1:100; 1:50	esistente / progetto / variante	preliminare	definitivo	esecutivo

Ufficio tecnico comunale
Il Responsabile Unico del Procedimento
(arch. Arturo Andreoli)

Il collaboratore tecnico
(geom. Giorgio Pissarotti)

Legenda

nuovi infissi da installare

Scuola primaria "G. Cena"
Pianta piano terreno

SC. 1:100

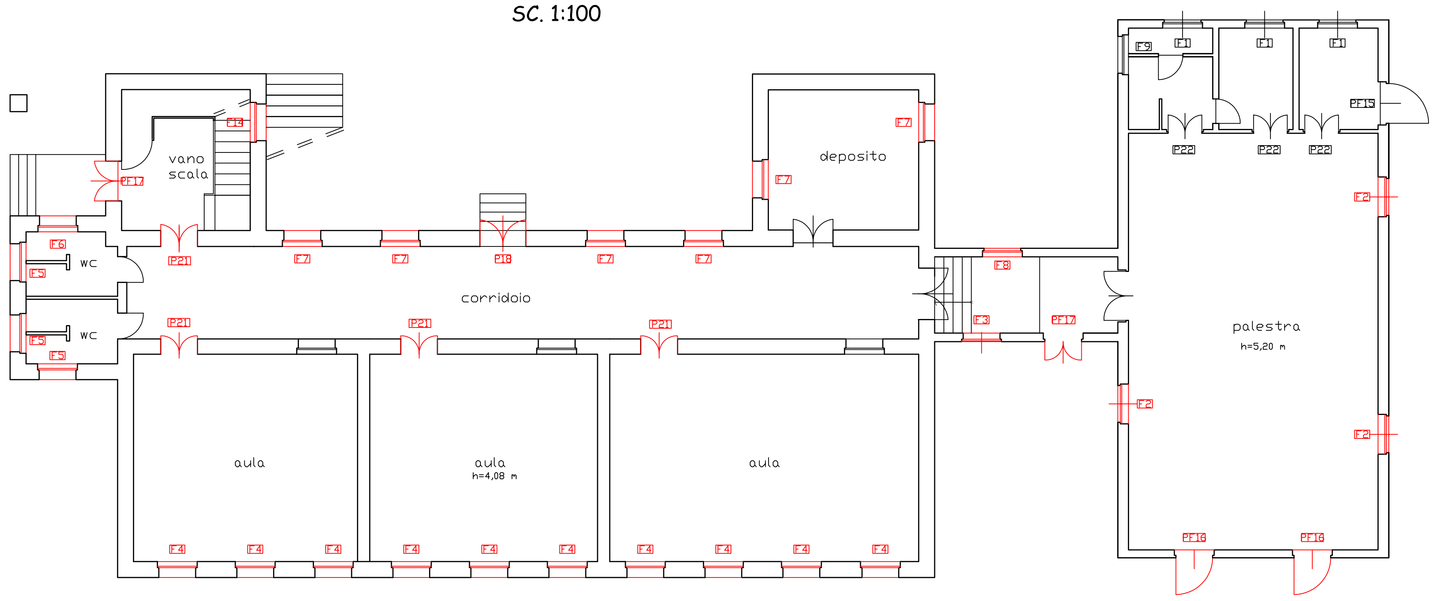

Scuola primaria "G. Cena"
Abaco infissi in progetto

SC. 1:50

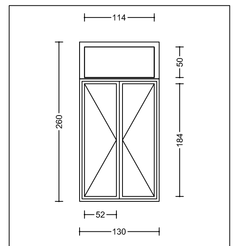

INFISSO F2	
QUANTITA'	3

TIPOLOGIA INFISSO	
MATERIALE	PVC
APERTURA	2 Ante

VETRO	
Vetro Doppio Bassoemissivo Stratificato	
SPESS.	3+3/15/3+3

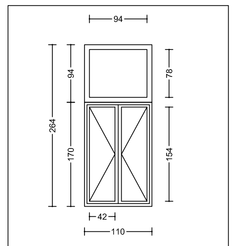

INFISSO F3	
QUANTITA'	1

TIPOLOGIA INFISSO	
MATERIALE	PVC
APERTURA	2 Ante

VETRO	
Vetro Doppio Bassoemissivo Stratificato	
SPESS.	3+3/15/3+3

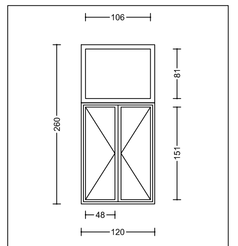

INFISSO F4	
QUANTITA'	10

TIPOLOGIA INFISSO	
MATERIALE	PVC
APERTURA	2 Ante

VETRO	
Vetro Doppio Bassoemissivo Stratificato	
SPESS.	3+3/15/3+3

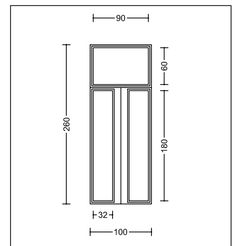

INFISSO F5	
QUANTITA'	3

TIPOLOGIA INFISSO	
MATERIALE	PVC
APERTURA	2 Ante

VETRO	
Vetro Doppio Bassoemissivo Stratificato ACIDATO	
SPESS.	3+3/15/3+3

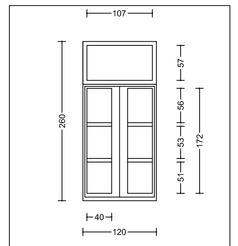

INFISSO F6	
QUANTITA'	1

TIPOLOGIA INFISSO	
MATERIALE	PVC
APERTURA	2 Ante

VETRO	
Vetro Doppio Bassoemissivo Stratificato ACIDATO	
SPESS.	3+3/15/3+3

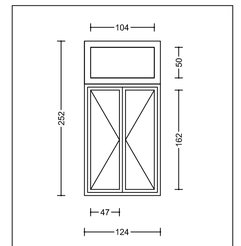

INFISSO F7	
QUANTITA'	6

TIPOLOGIA INFISSO	
MATERIALE	PVC
APERTURA	2 Ante

VETRO	
Vetro Doppio Bassoemissivo Stratificato	
SPESS.	3+3/15/3+3

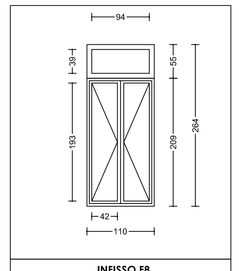

INFISSO F8	
QUANTITA'	1

TIPOLOGIA INFISSO	
MATERIALE	PVC
APERTURA	2 Ante

VETRO	
Vetro Doppio Bassoemissivo Stratificato	
SPESS.	3+3/15/3+3

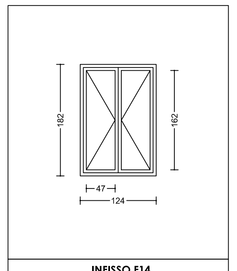

INFISSO F14	
QUANTITA'	1

TIPOLOGIA INFISSO	
MATERIALE	PVC
APERTURA	2 Ante

VETRO	
Vetro Doppio Bassoemissivo Stratificato	
SPESS.	3+3/15/3+3

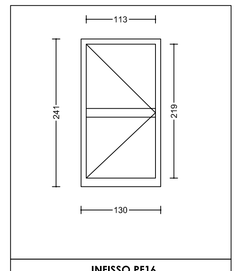

INFISSO PF16	
QUANTITA'	2

TIPOLOGIA INFISSO	
MATERIALE	PVC
APERTURA	2 Ante + maniglione

VETRO	
Vetro Doppio Bassoemissivo Stratificato	
SPESS.	3+3/15/3+3

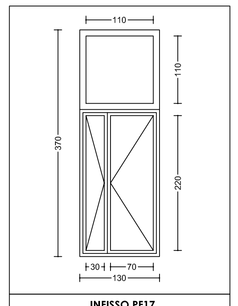

INFISSO PF17	
QUANTITA'	2

TIPOLOGIA INFISSO	
MATERIALE	PVC
APERTURA	2 Ante + maniglione

VETRO	
Vetro Doppio Bassoemissivo Stratificato	
SPESS.	3+3/15/3+3

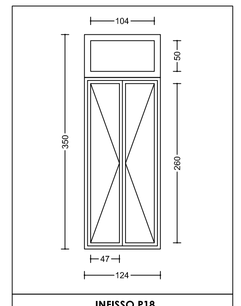

INFISSO P18	
QUANTITA'	1

TIPOLOGIA INFISSO	
MATERIALE	PVC
APERTURA	2 Ante + maniglione

VETRO	
Vetro Doppio Bassoemissivo Stratificato	
SPESS.	3+3/15/3+3

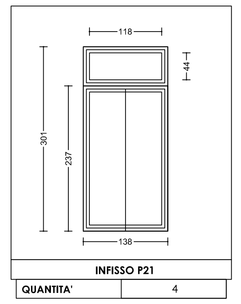

INFISSO P21	
QUANTITA'	4

TIPOLOGIA INFISSO	
MATERIALE	PVC
APERTURA	2 Ante + maniglione

VETRO	
Vetro Doppio Bassoemissivo Stratificato	
SPESS.	3+3/15/3+3