






SEZIONE A-A

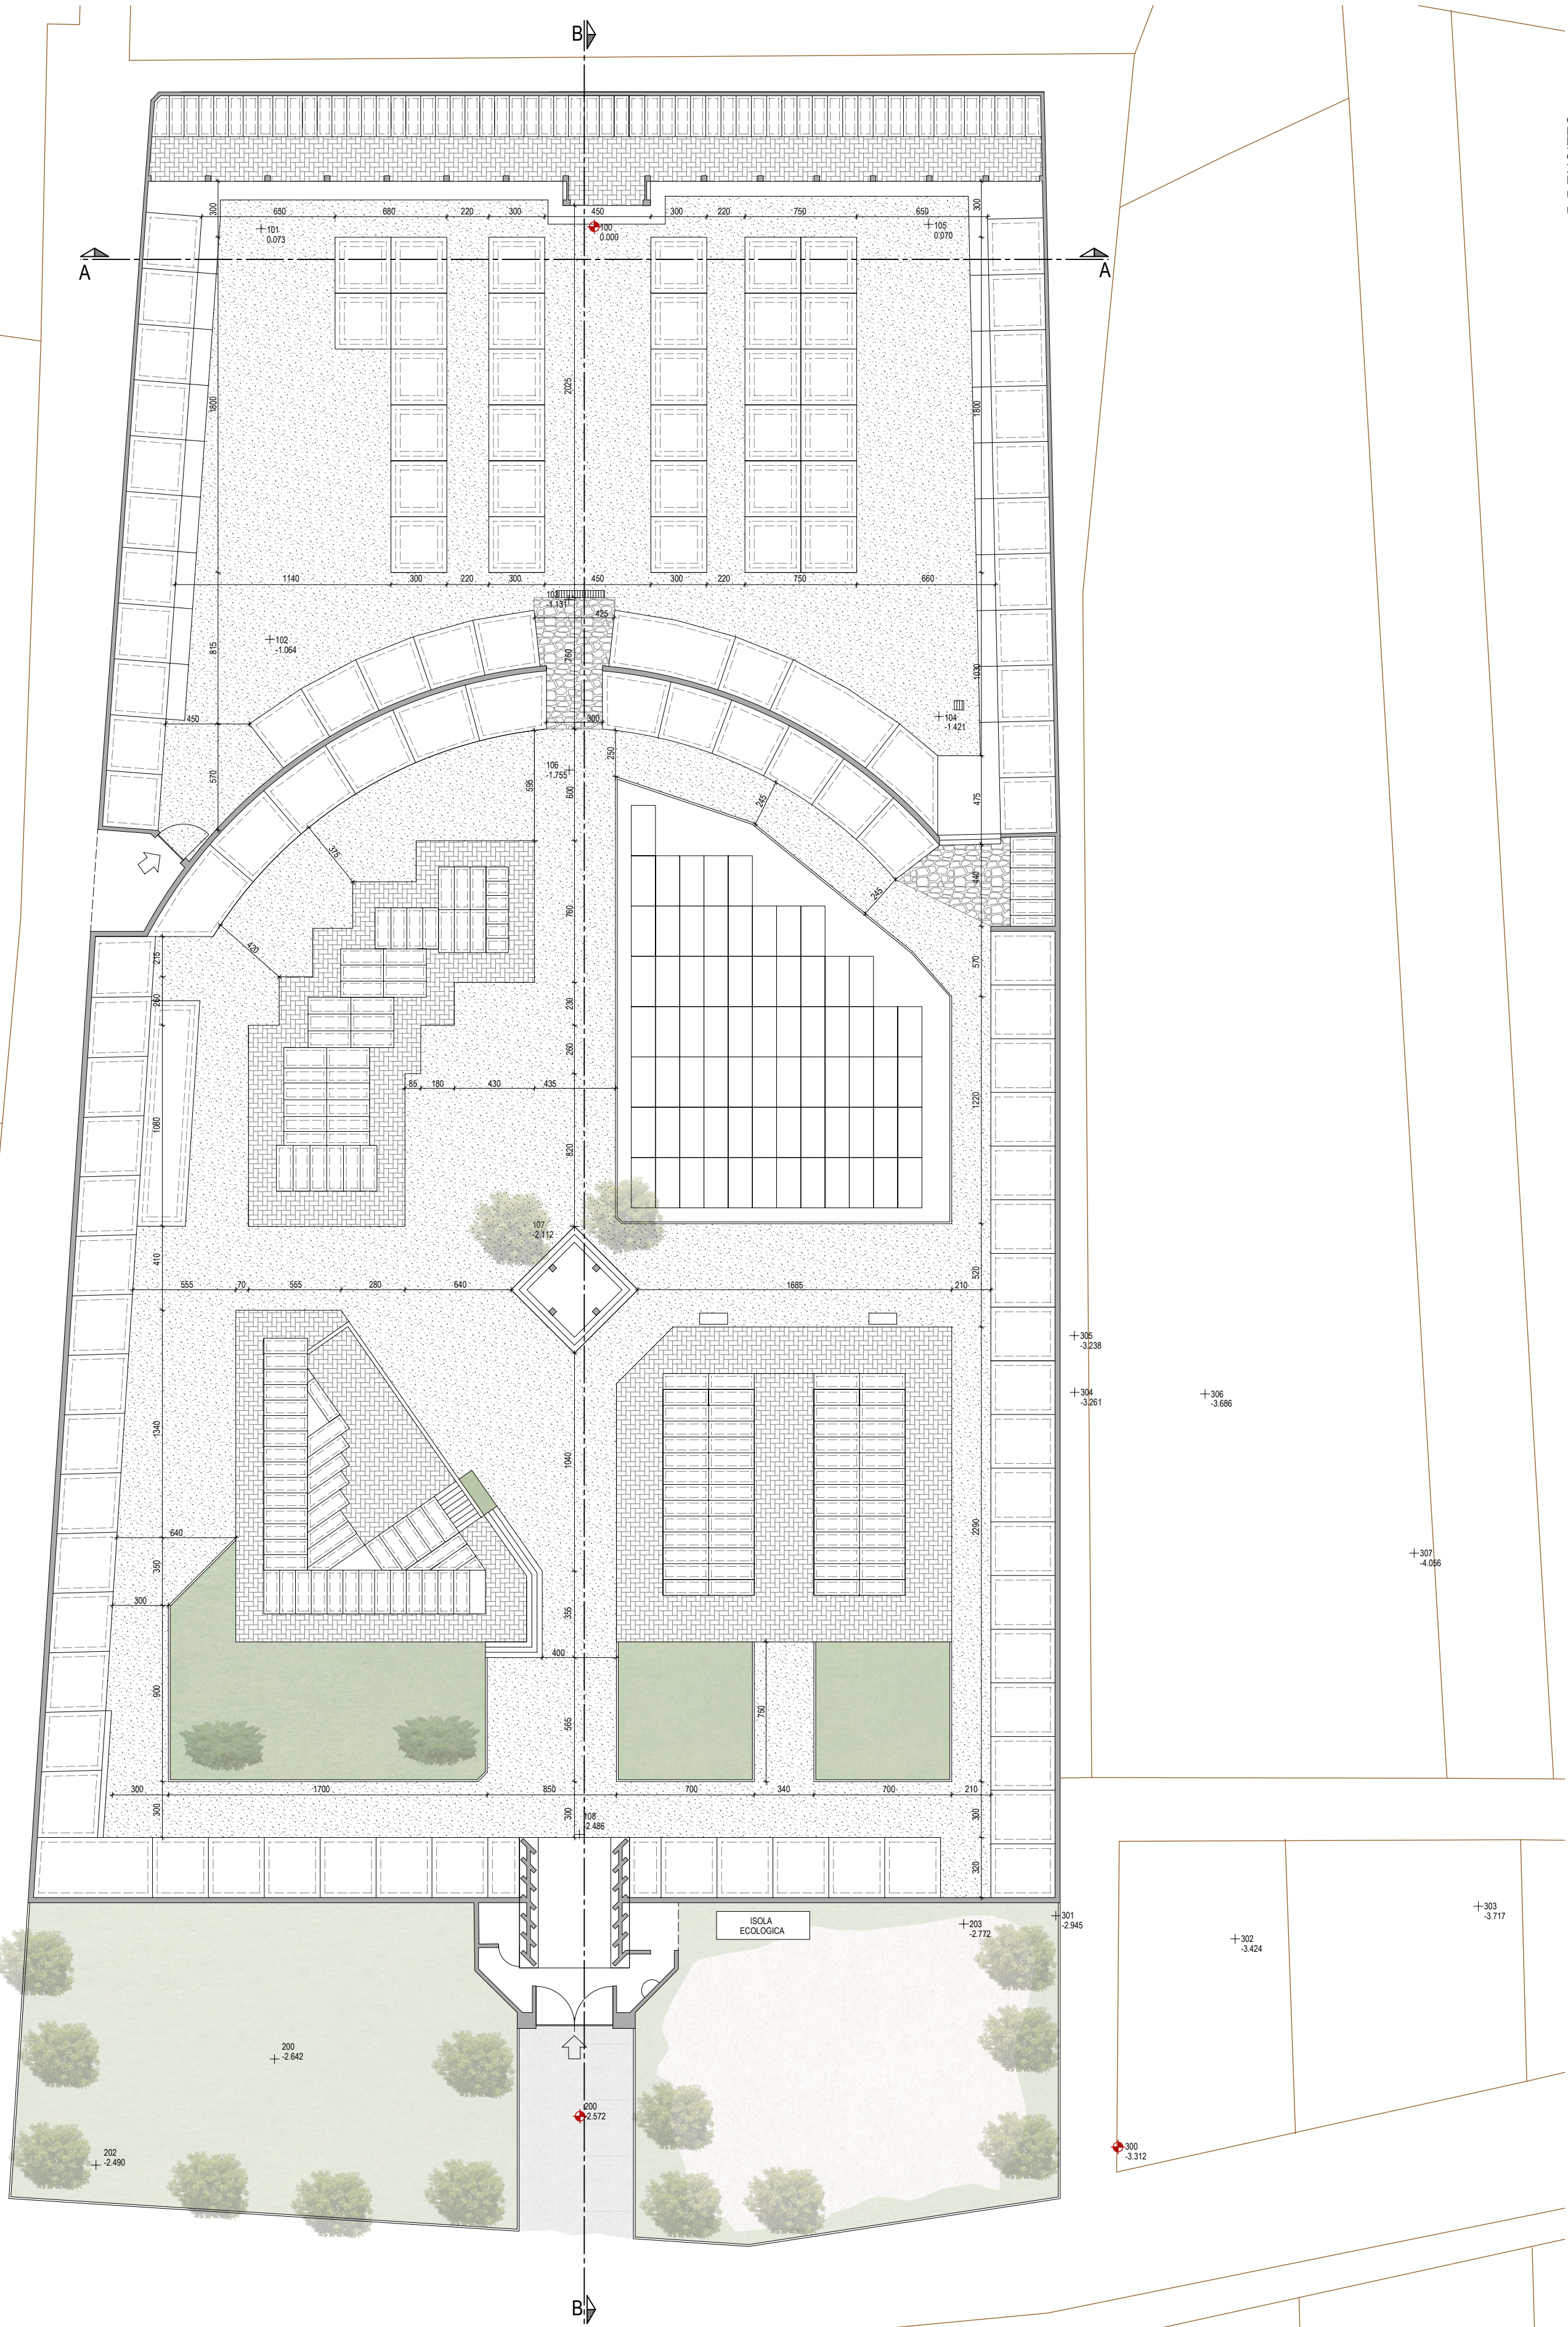

PLANIMETRIA GENERALE ESISTENTE

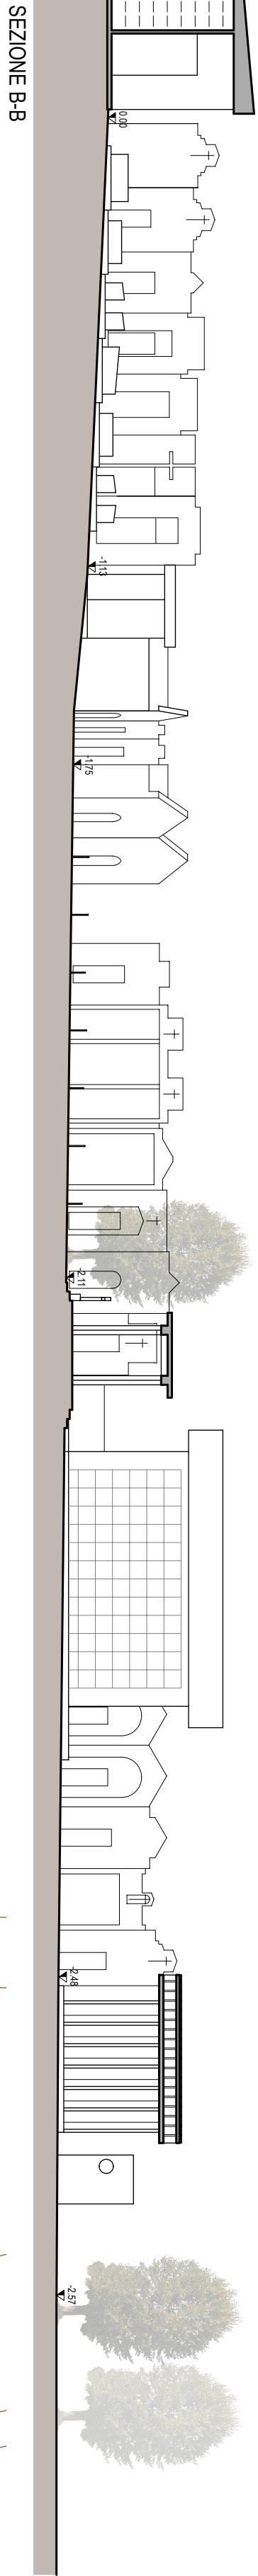

SEZIONE B-B

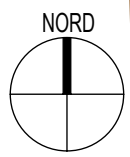

NOME	DISTANZA RIDOTTA	ANGOLO DI CAMPAGNA	QUOTA ASSOLUTA	ALTEZZA PRISMA	ALTEZZA STAZIONE	NOTE
100	0.000	0.0000	0.000	0.000	1.650	
101	17.877	382.5559	0.073	2.000	1.650	
102	27.723	324.1341	-1.064	2.000	1.650	
103	19.507	285.3852	-1.131	2.000	1.650	
104	31.696	241.2382	-1.421	2.000	1.650	
105	17.965	178.5084	0.070	2.000	1.650	
106	28.639	283.9103	-1.755	2.000	1.650	
107	53.268	282.2656	-2.112	2.000	1.650	
108	85.904	281.5218	-2.486	2.000	1.650	
200	100.871	281.4200	-2.572	1.530	1.650	

200	0.000	0.0000	-2.632	0.000	1.650	
100	100.862	281.4198	0.060	1.530	1.650	
201	16.680	192.7409	-2.642	1.530	1.650	
202	26.114	174.5412	-2.490	1.530	1.650	
203	23.035	351.3658	-2.772	1.530	1.650	
300	28.925	384.5785	-3.260	1.530	1.650	

300	0.000	0.0000	-3.312	0.000	1.620	
200	11.702	184.5769	-2.580	1.530	1.620	
301	8.214	264.2163	-2.945	1.530	1.620	
302	9.054	313.5683	-3.424	1.530	1.620	
303	10.499	343.4429	-3.717	1.530	1.620	
304	8.806	277.2964	-3.261	2.720	1.620	
305	5.752	277.5238	-3.238	2.720	1.620	
306	4.461	288.2732	-3.686	2.720	1.620	
307	3.701	310.3951	-4.056	2.720	1.620	

LIBRETTO RILIEVO PLANOALTIMETRICO

Area a verde

Area sterrata parzialmente inerbita perimetralmente

Pavimentazione in ghiaia

Pavimentazione in pietra ad opus incertum

Pavimentazione in ceramica e/o pietra

Pavimentazione in battuto di calcestruzzo


Pavimentazione esterna in asfalto

Tombe di famiglia e loculi fuori terra

Tombe di famiglia interrato

Campo inumazione

LEGENDA PLANIMETRIA

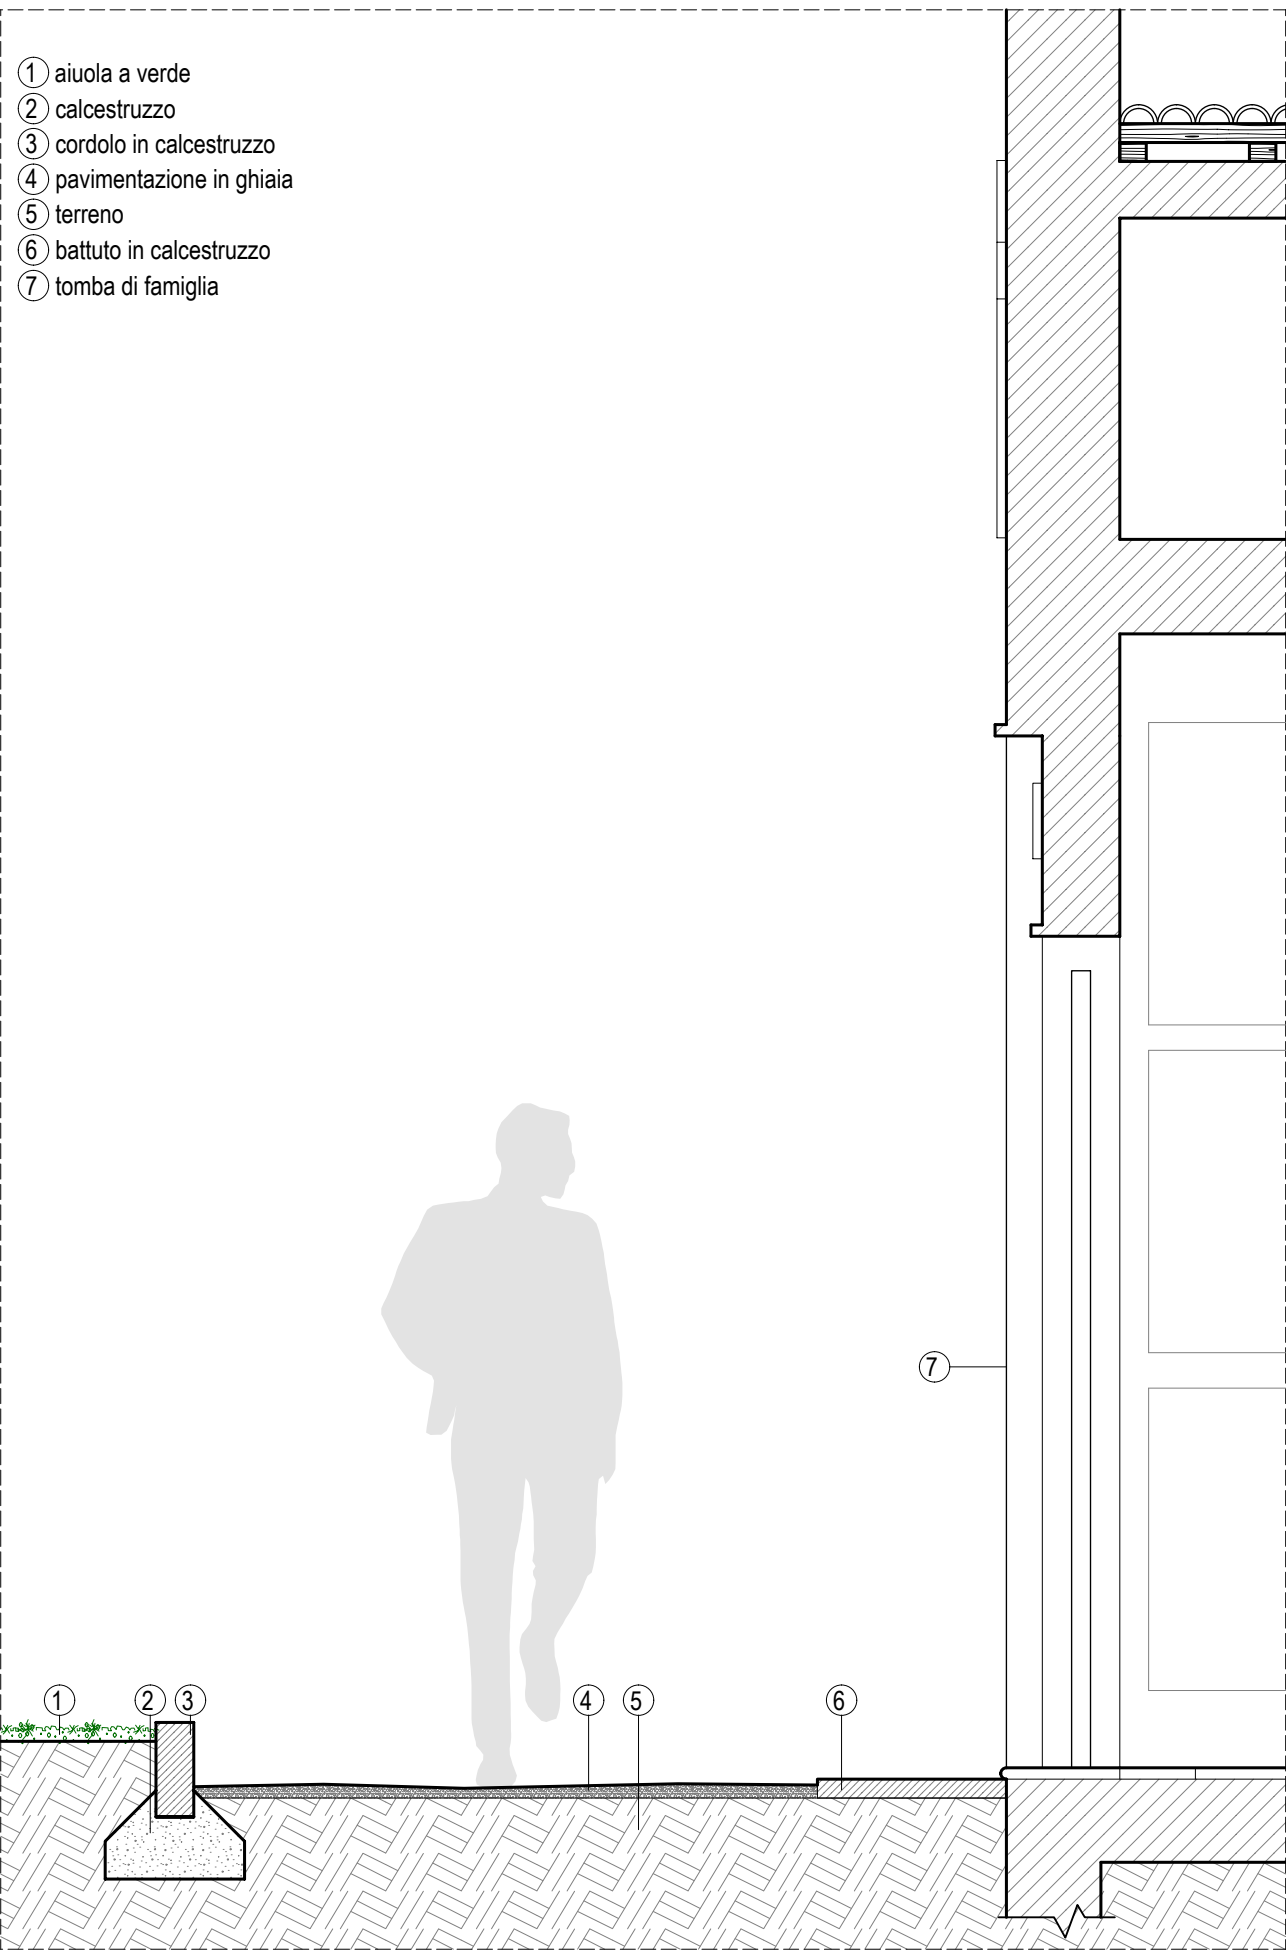

PARTICOLARE PAVIMENTAZIONE ESISTENTE - scala 1:20

Alessandro Camboni
architetto

VIALE EUROPA n. 22/C - 10035 - MAZZE' (TO)
TEL. 011 9107280 - CELL. 347.1033622
E-MAIL: ale.cambo@yahoo.it

COMUNE DI MAZZE'

COMMITTENTE COMUNE DI MAZZE'

PROGETTO RIQUALIFICAZIONE DEL CIMITERO DELLA FRAZIONE TONENGO CON LA COSTRUZIONE DI NUOVI CAMMINAMENTI PEDONALI, REGIMENTAZIONE E SMALTIMENTO DELLE ACQUE METEORICHE E ALLESTIMENTO DI AIUOLE A VERDE

FASE PROGETTO DEFINITIVO - ESECUTIVO

TAVOLA RILIEVO PLANOALTIMETRICO, STATO DI FATTO, PARTICOLARI DI DETTAGLIO

PROFESSIONISTA architetto ALESSANDRO CAMBONI

COLLABORATORE architetto LUCA MONDINO

RESPONSABILE DI PROGETTO

COMMITENZA

DATA PROGETTO 22/04/16

DATA REVISIONE 1 10/10/16

DATA REVISIONE 2

DATA REVISIONE 3

CONTROLLO U.T.

COMMESSA M02-0501-DM-0316

SCALA DISEGNO 1:250

TAVOLA N. 09