


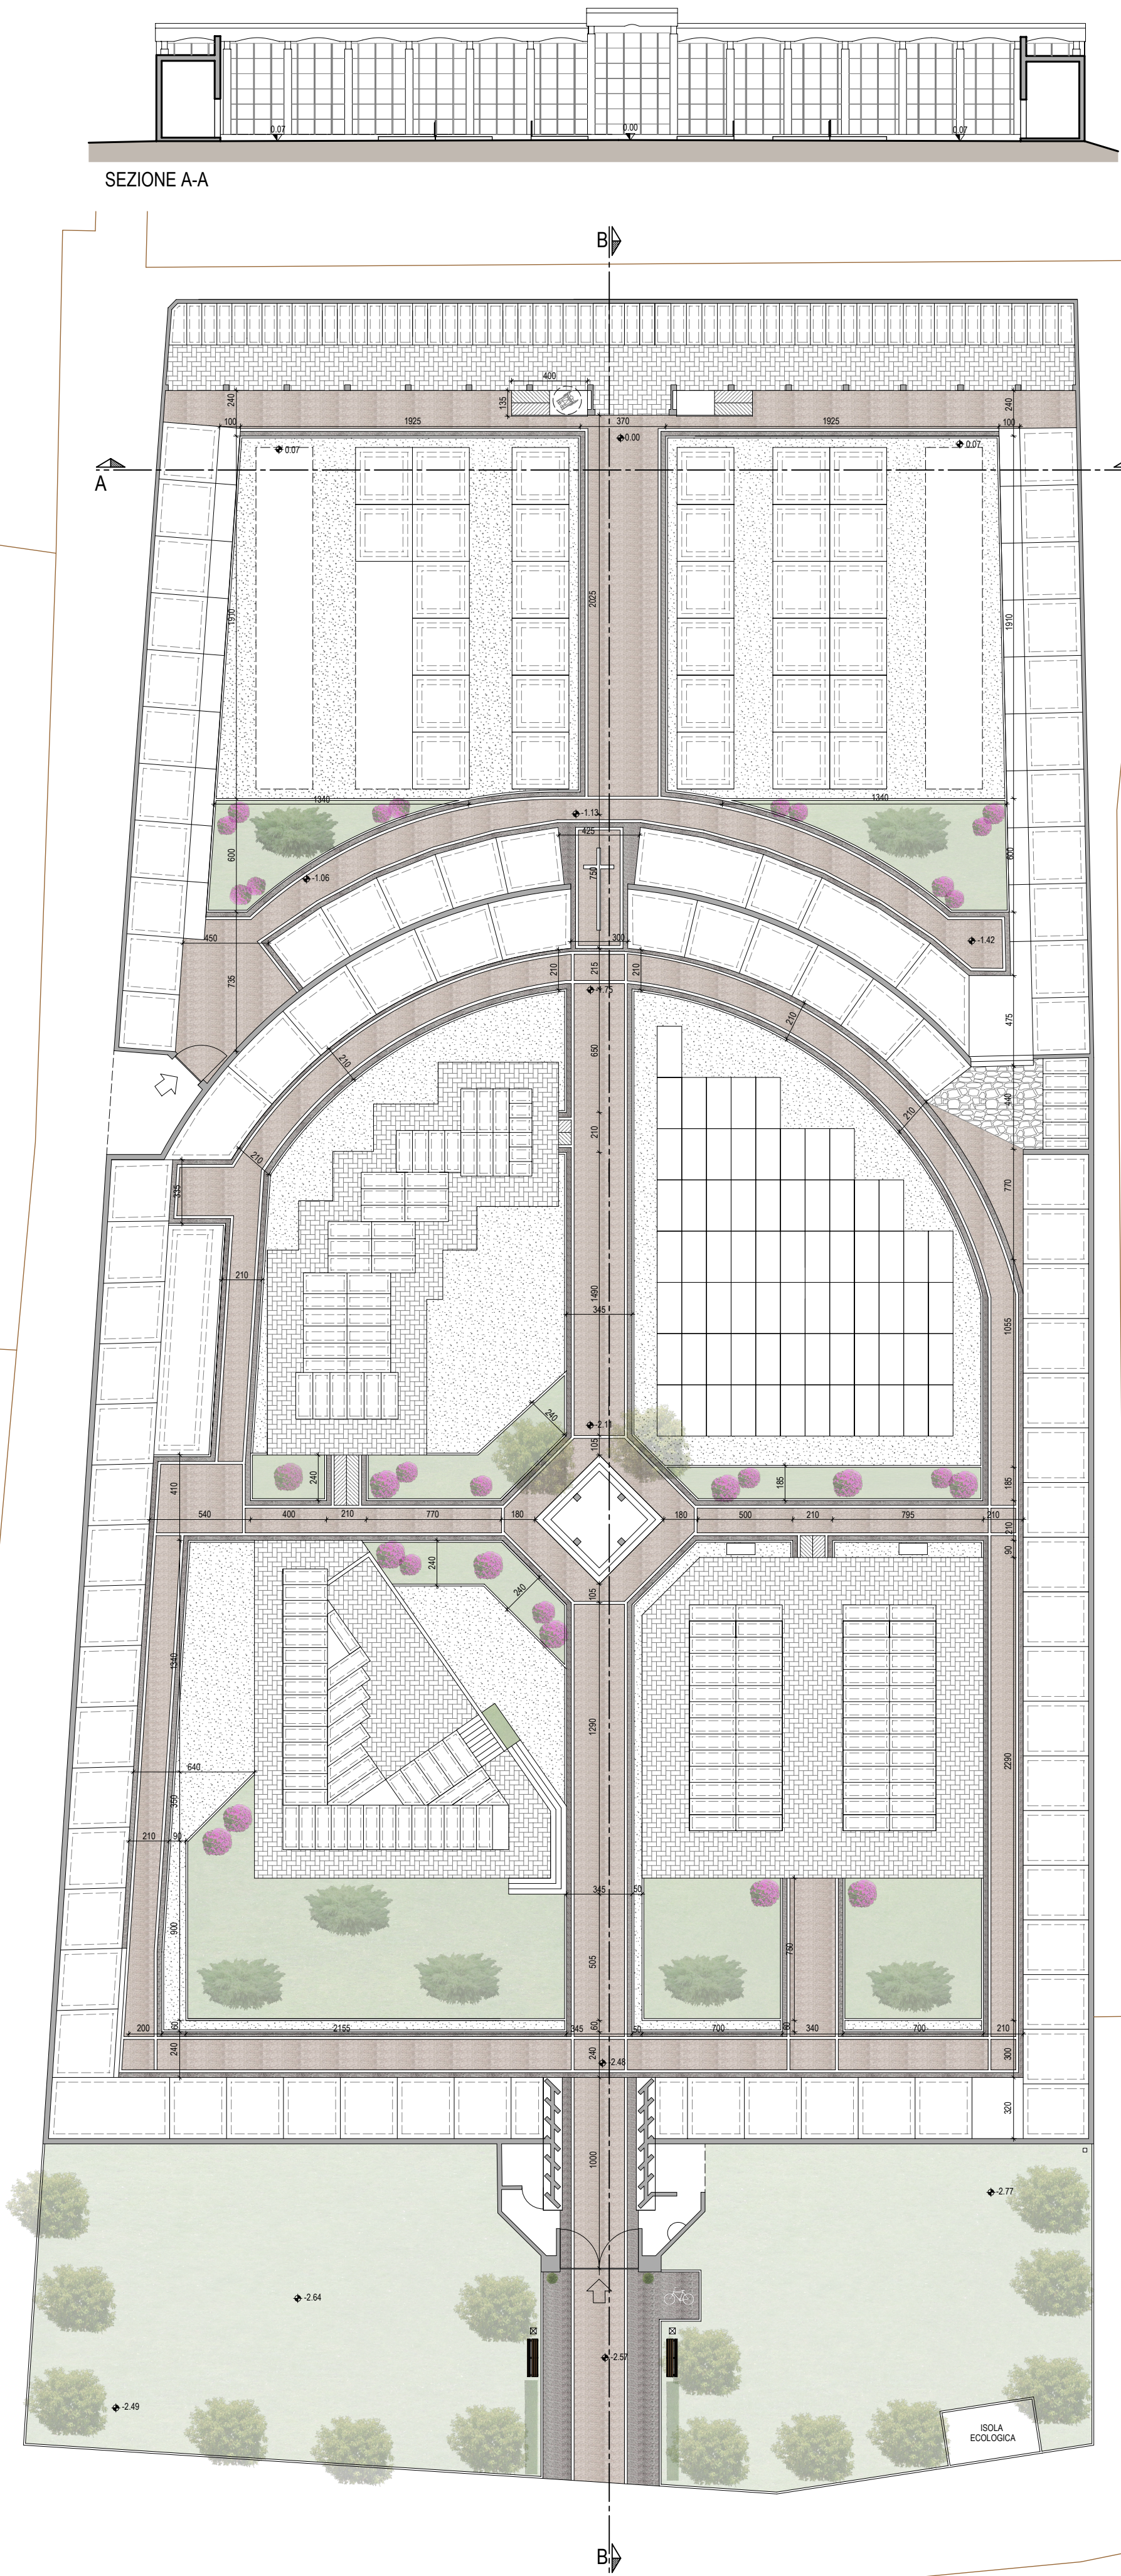
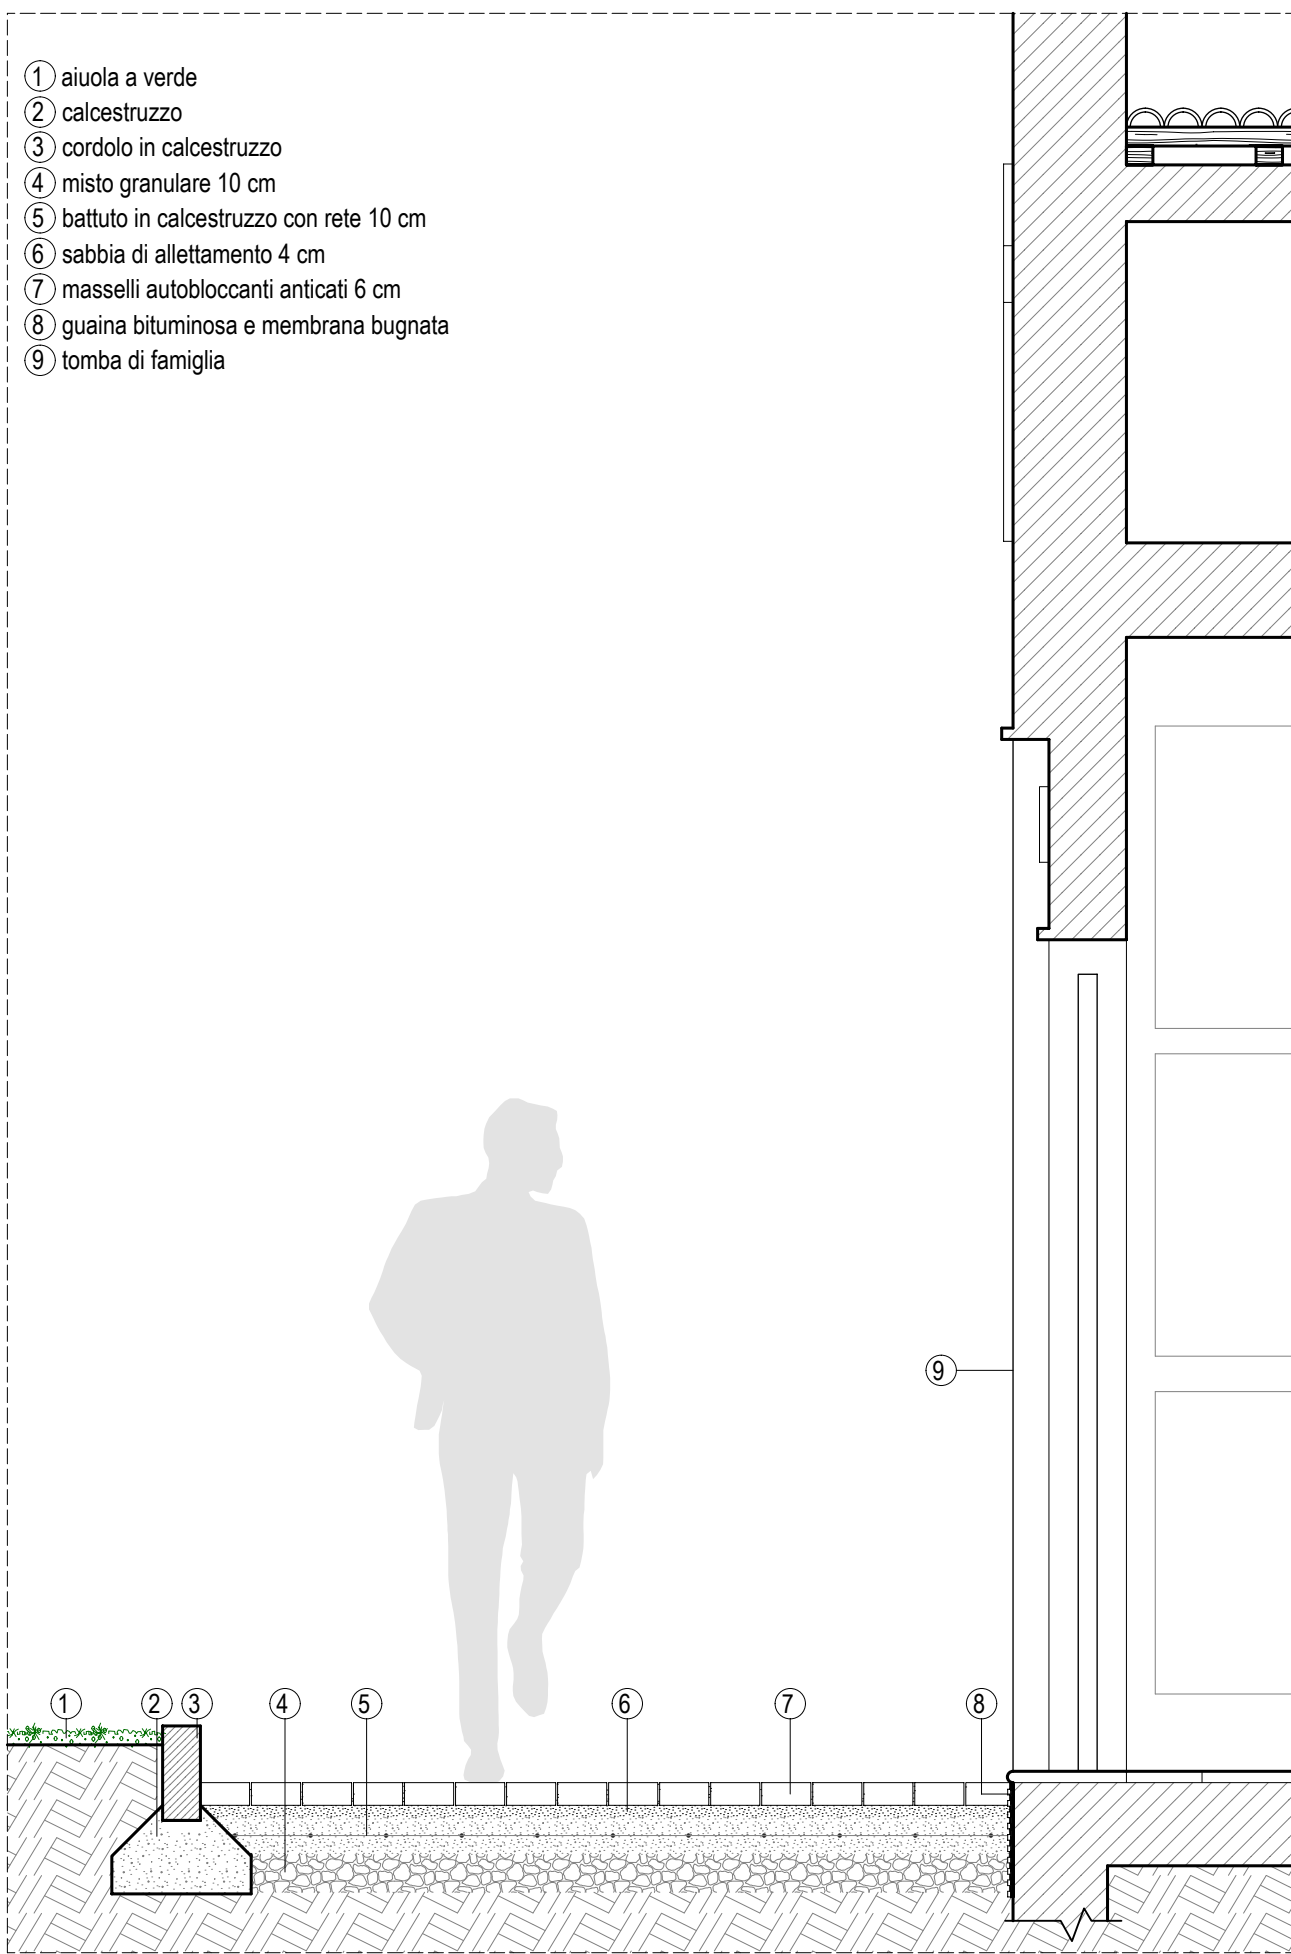


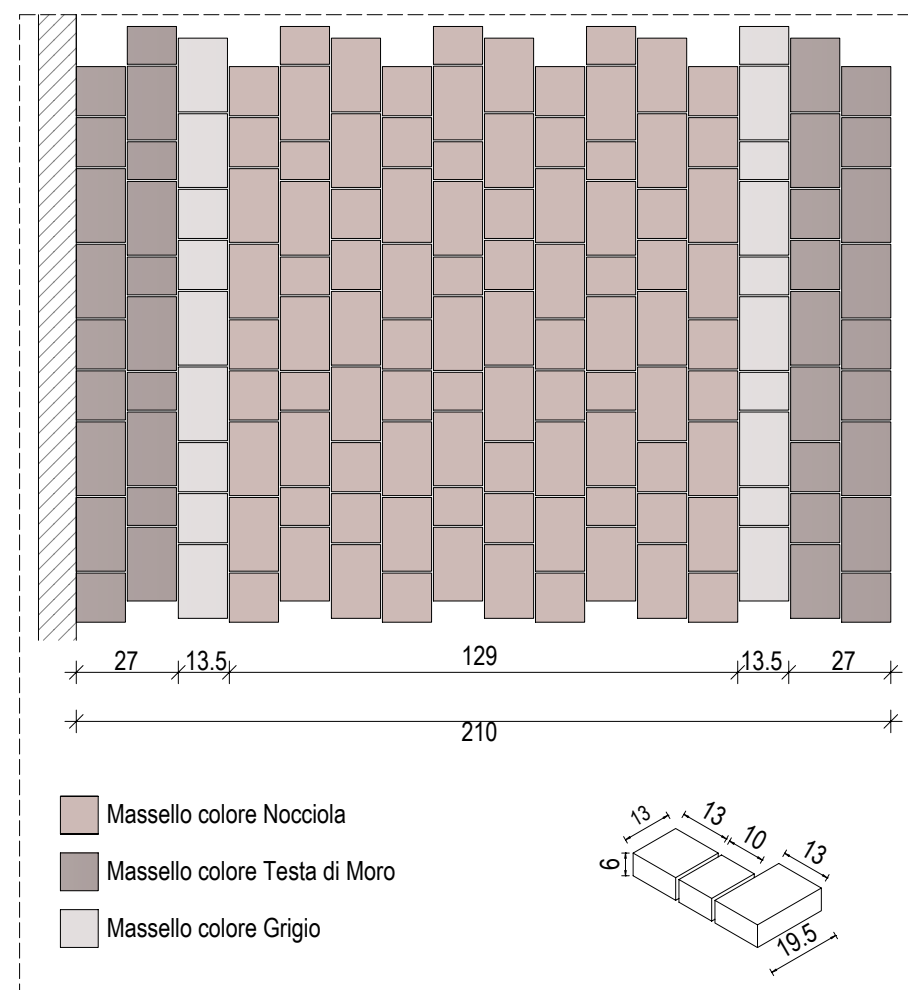


PLANIMETRIA GENERALE OPERE IN PROGETTO - scala 1:250

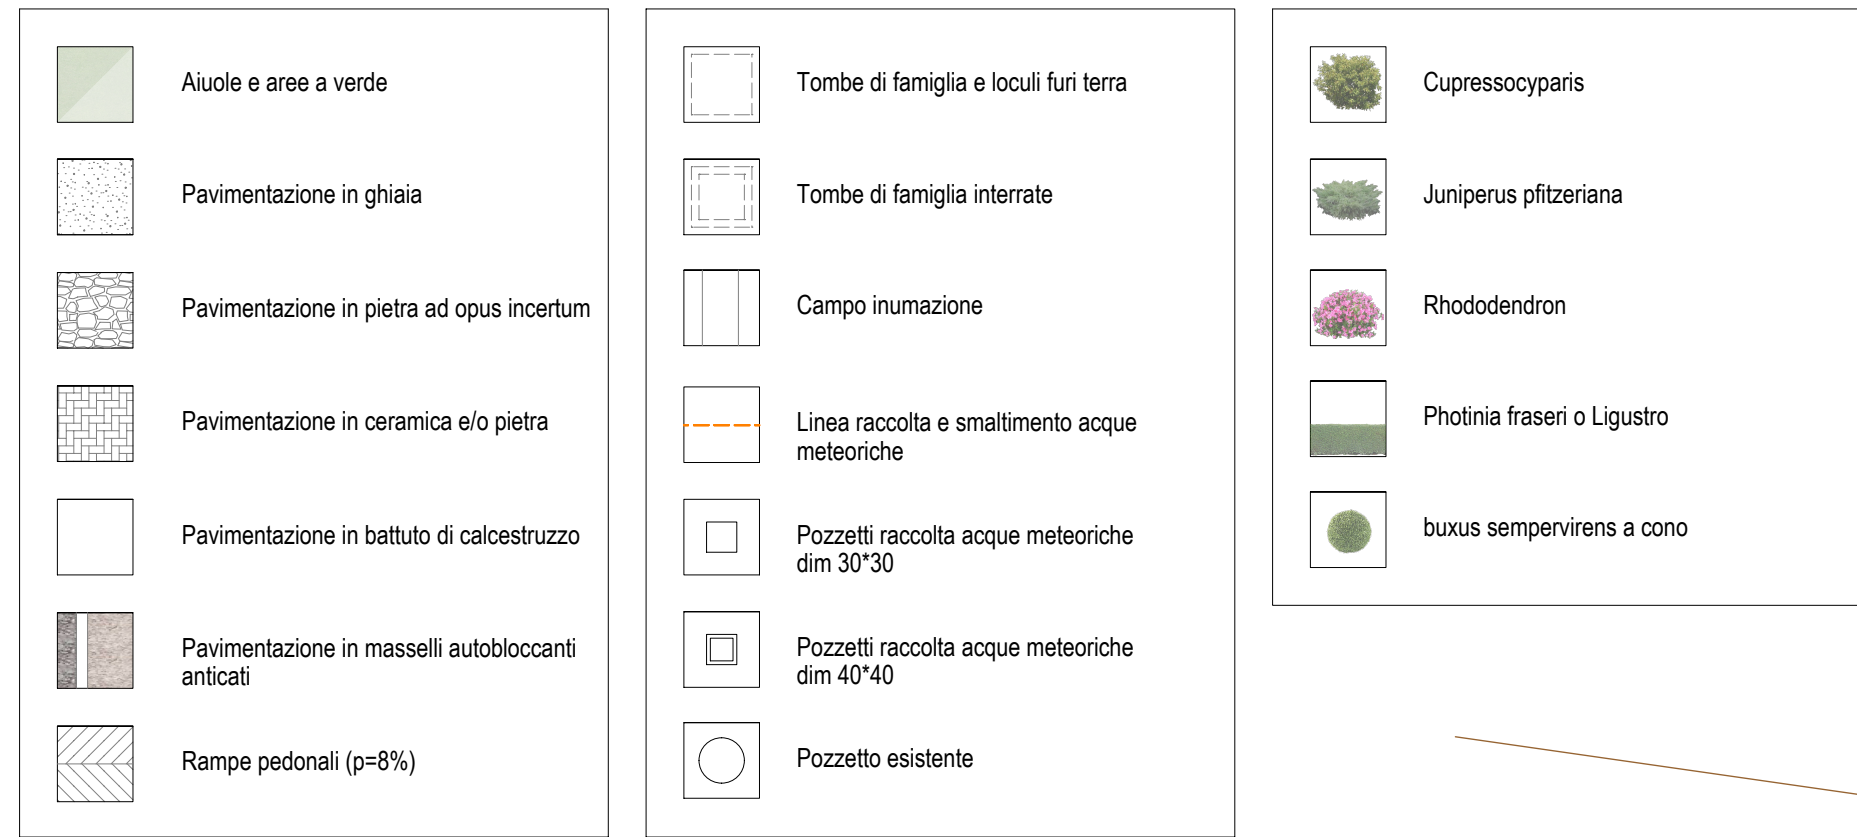

PARTICOLARE PAVIMENTAZIONE IN PROGETTO - scala 1:20

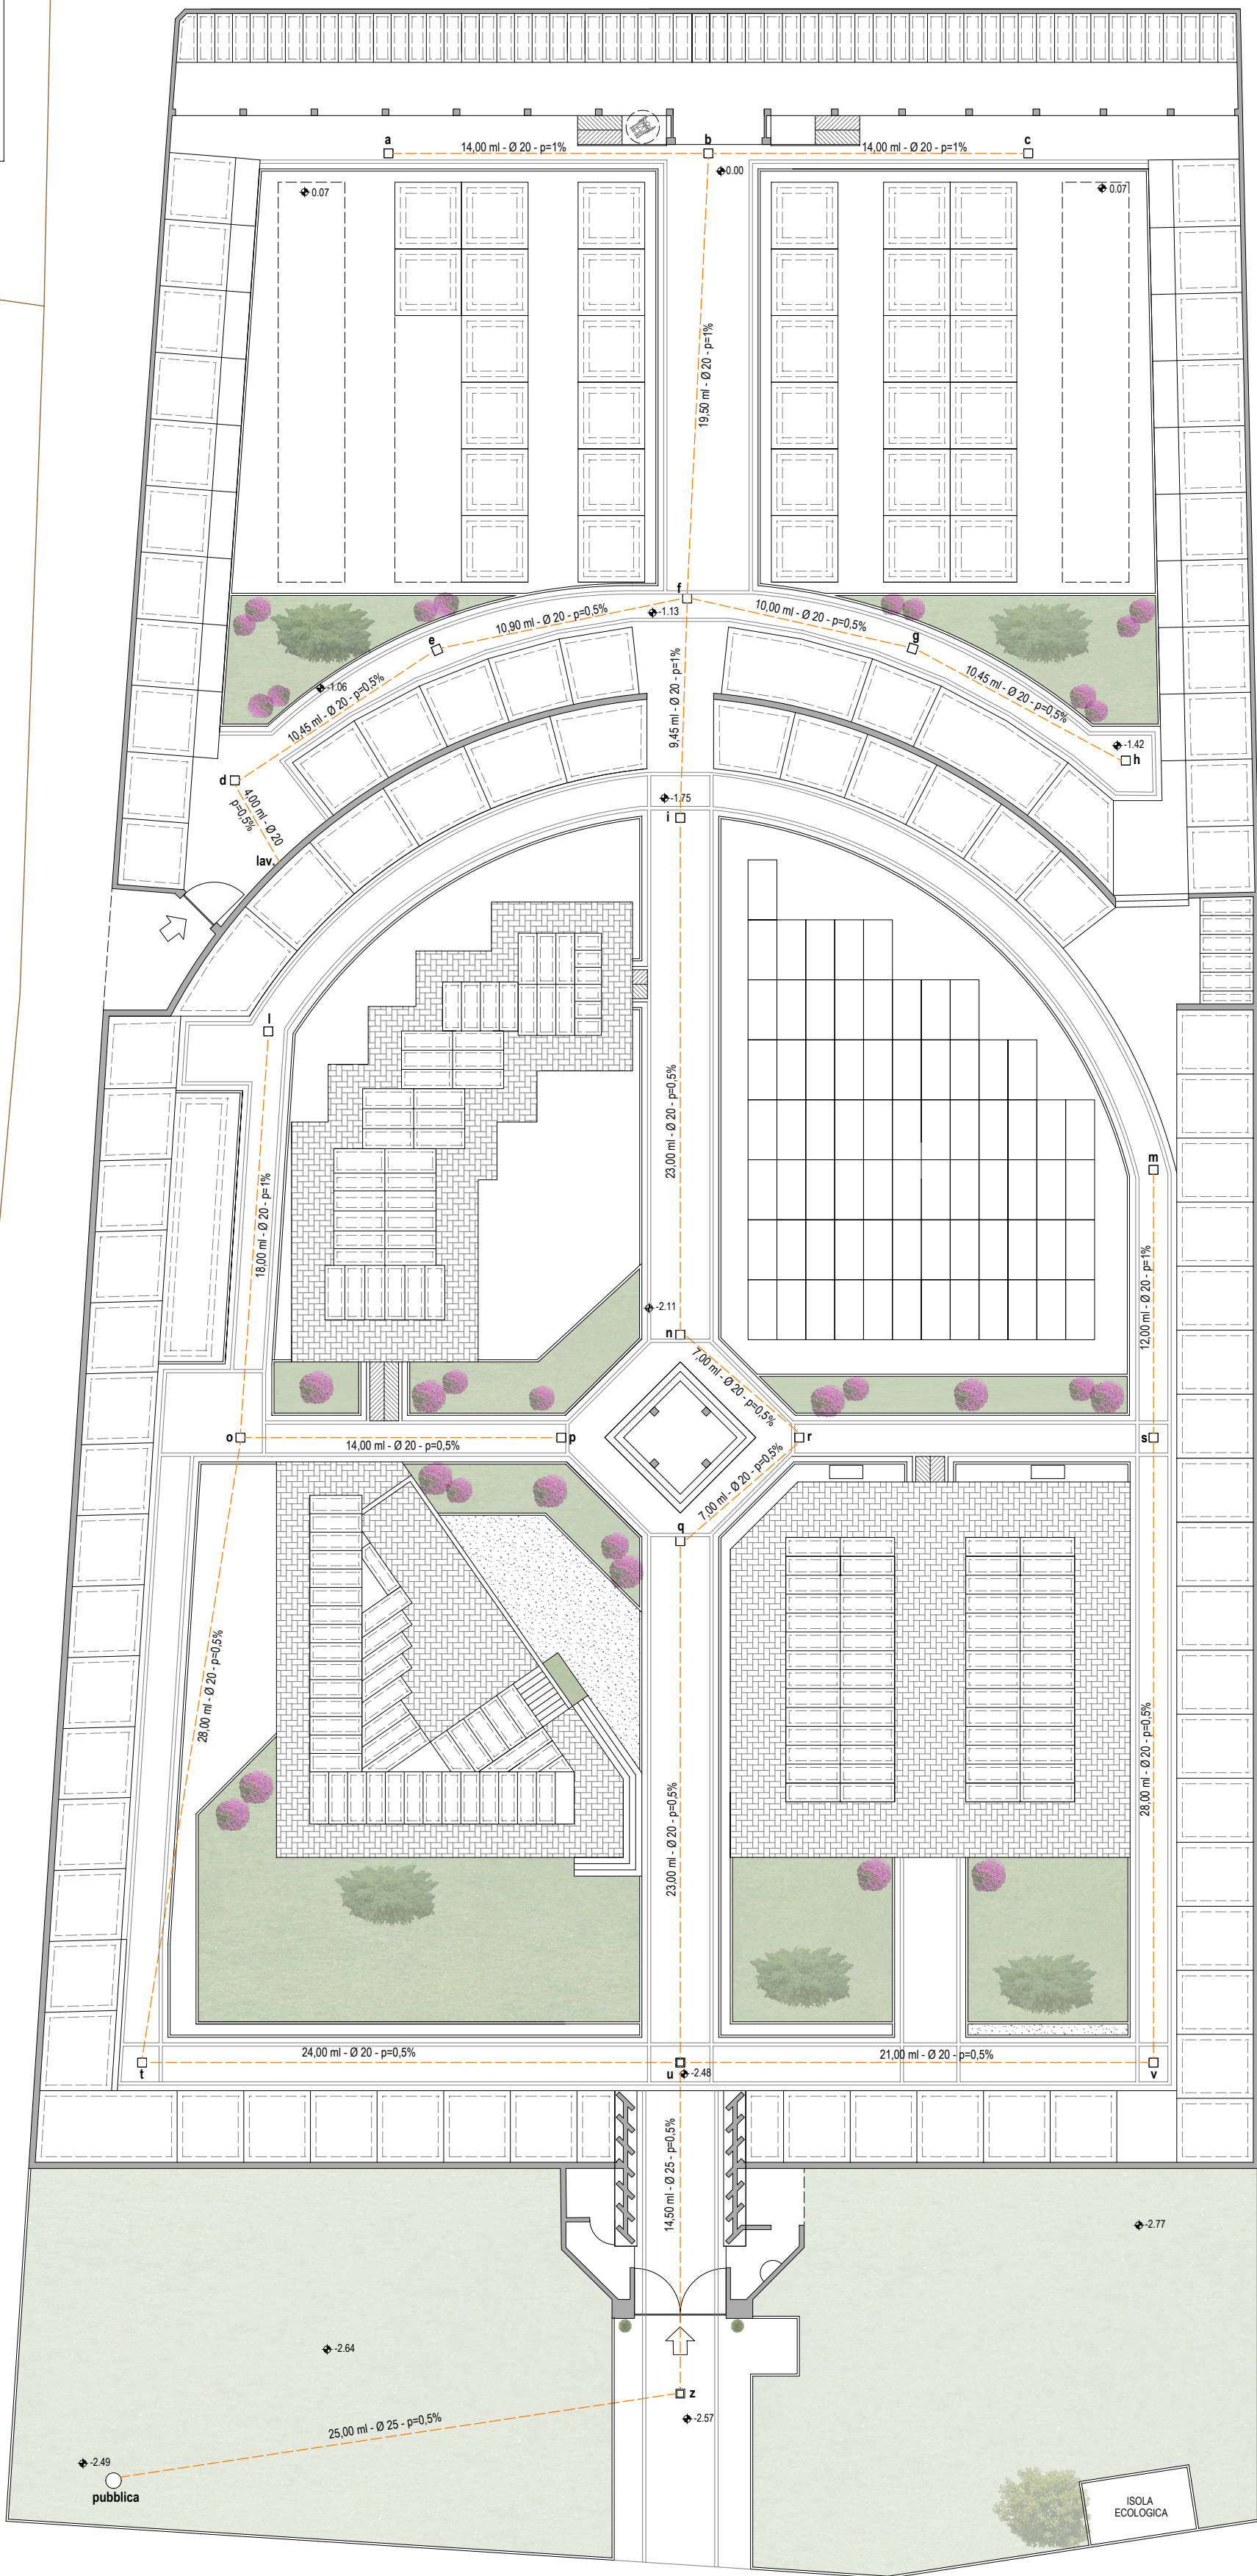

PLANIMETRIA GENERALE REGIMENTAZIONE ACQUE METEORICHE E NUOVE PIANTUMAZIONI A VERDE - scala 1:250

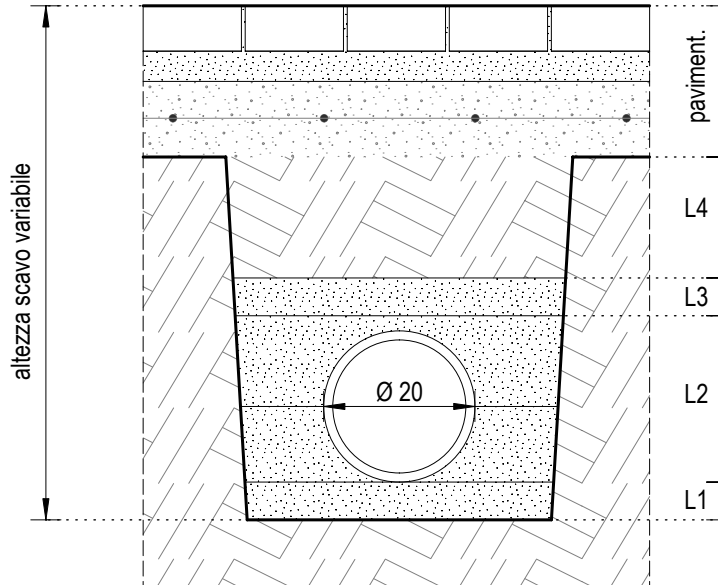

SEZIONE CONDOTTA RACCOLTA ACQUE - scala 1:10

| RIF. POZZETTO | H. INGRESSO (cm) | H. USCITA (cm) | H. POZZETTO (cm) |
|---------------|------------------|----------------|------------------|
| a             | -                | -33            | 60               |
| b             | -47              | -120           | 120              |
| c             | -                | -33            | 60               |
| d             | -137             | -157           | 60               |
| e             | -162             | -182           | 90               |
| f             | -140/-187        | -207           | 90               |
| g             | -162             | -182           | 60               |
| h             | -                | -157           | 30               |
| i             | -216             | -236           | 60               |
| l             | -                | -241           | 60               |
| m             | -                | -249           | 60               |
| n             | -248             | -268           | 60               |
| o             | -259             | -279           | 90               |
| p             | -                | -252           | 60               |
| q             | -294             | -314           | 120              |
| r             | -271             | -291           | 60               |
| s             | -261             | -281           | 90               |
| t             | -293             | -313           | 90               |
| u             | -325             | -350           | 120              |
| v             | -295             | -315           | 90               |
| z             | -357             | -382           | 160              |
| pubblica      | -384             | -              | -                |

Al'altezza del pozzetto si dovrà aggiungere 10cm per il sottofondo in cls.  
Tutte le misure e le quote altimetriche dovranno essere verificate prima dell'esecuzione dei lavori insieme alla Direzione Lavori.

**GO architettura**

Alessandro Camboni  
architetto

VIALE EUROPA, 23C - 10058 - MAZZE (TO)  
TEL. 011 9197293 - CELL. 347 153962  
E-MAIL: aecamboni@goarch.it

COMUNE DI MAZZE'

COMMITTENTE COMUNE DI MAZZE'

PROGETTO RIQUALIFICAZIONE DEL CIMITERO DELLA FRAZIONE TONENGO CON LA COSTRUZIONE DI NUOVI CAMMINAMENTI PEDONALI, REGIMENTAZIONE E SMALTIMENTO DELLE ACQUE METEORICHE E ALLESTIMENTO DI AIUOLE A VERDE

FASE PROGETTO DEFINITIVO - ESECUTIVO

TAVOLA STATO DI PROGETTO, PARTICOLARI DI DETTAGLIO

PROFESSIONISTA architetto ALESSANDRO CAMBONI

COLLABORATORE architetto LUCA MONDINO

RESPONSABILE DI PROGETTO

COMMITTENZA

DATA PROGETTO 22/04/16

DATA REVISIONE 1 10/10/16

DATA REVISIONE 2

DATA REVISIONE 3

CONTROLLO U.T.

COMMESSA M02-0501-DM-0316

SCALA DISEGNO varie

TAVOLA N. 10