


ESTRATTO DI MAPPA Fg XLII
scala 1:1000



ESTRATTO DI PRGC IN SALVAGUARDIA
scala 1:2000

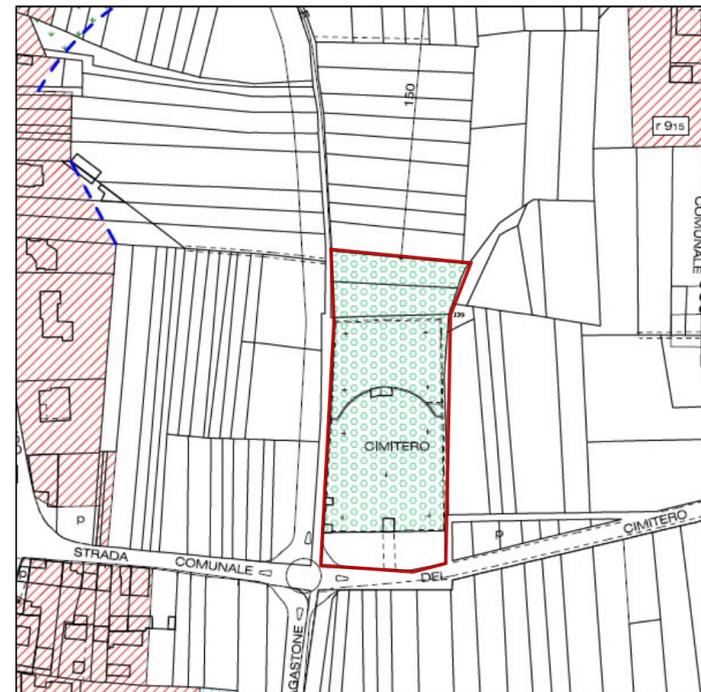

ESTRATTO DI PRGC VIGENTE
scala 1:2000



ORTOFOTO AEREA



 Alessandro Camboni architetto VIALE EUROPA n. 22/C - 10035 - MAZZE' (TO) TEL. 011.9107293 - CELL. 347.1033622 E-MAIL: ale.cambo@yahoo.it	COMUNE DI	MAZZE'																				
	COMMITTENTE	COMUNE DI MAZZE'																				
	PROGETTO	RIQUALIFICAZIONE DEL CIMITERO DELLA FRAZIONE TONENGO CON LA COSTRUZIONE DI NUOVI CAMMINAMENTI PEDONALI, REGIMENTAZIONE E SMALTIMENTO DELLE ACQUE METEORICHE E ALLESTIMENTO DI AIUOLE A VERDE																				
	FASE PROGETTO	DEFINITIVO - ESECUTIVO																				
	TAVOLA	INQUADRAMENTO URBANISTICO																				
PROFESSIONISTA	architetto ALESSANDRO CAMBONI																					
COLLABORATORE	architetto LUCA MONDINO																					
RESPONSABILE DI PROGETTO	COMMITTENZA	<table border="1"> <tr> <td>DATA PROGETTO</td> <td>22/04/16</td> <td>COMMESSA</td> <td>M02-0501-DM-0316</td> </tr> <tr> <td>DATA REVISIONE 1</td> <td>10/10/16</td> <td>SCALA DISEGNO</td> <td>varie</td> </tr> <tr> <td>DATA REVISIONE 2</td> <td></td> <td></td> <td></td> </tr> <tr> <td>DATA REVISIONE 3</td> <td></td> <td></td> <td></td> </tr> <tr> <td>CONTROLLO U.T.</td> <td></td> <td></td> <td></td> </tr> </table>	DATA PROGETTO	22/04/16	COMMESSA	M02-0501-DM-0316	DATA REVISIONE 1	10/10/16	SCALA DISEGNO	varie	DATA REVISIONE 2				DATA REVISIONE 3				CONTROLLO U.T.			
DATA PROGETTO	22/04/16	COMMESSA	M02-0501-DM-0316																			
DATA REVISIONE 1	10/10/16	SCALA DISEGNO	varie																			
DATA REVISIONE 2																						
DATA REVISIONE 3																						
CONTROLLO U.T.																						
		TAVOLA N.	08																			