REGIONE PIEMONTE

CITTA' METROPOLITANA DI TORINO

COMUNE DI MAZZE'

OPERE DI MODERAZION DEL TRAFFICO E MIGLIORAMENTO DELLA SICUREZZA DEL TRAFFICO DEBOLE - MARCIAPIEDI IN FRAZIONE TONENGO

PROGETTO ESECUTIVO

PROGETTISTI::
Studio Tecnico Ass.to
Loro Piana & Tosetti
Via Provinciale 245 13835 Trivero - Bi

SEZIONI E PARTICOLARI
PLANIMETRIA SEGNALETICA

Aleg.n.	B.4
Scala	Varie
Data	Novembre 2018
note	Rev 1- Maggio 2017 Rev 2- Maggio 2018

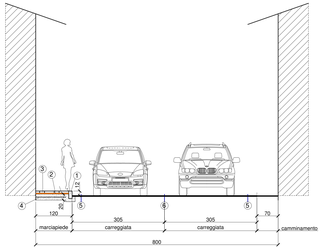

Sezione A/A r =1/50

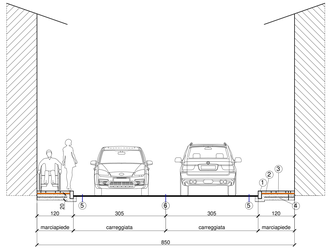

Sezione B/B r = 1/50

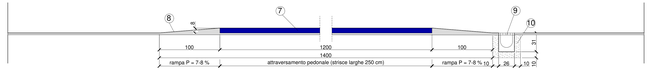

Sezione C/C Attraversamenti pedonali r = 1/25

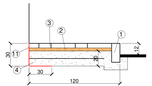

Particolare marciapiedi r = 1/20

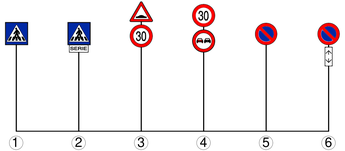

RIEPILOGO CARTELLONISTICA

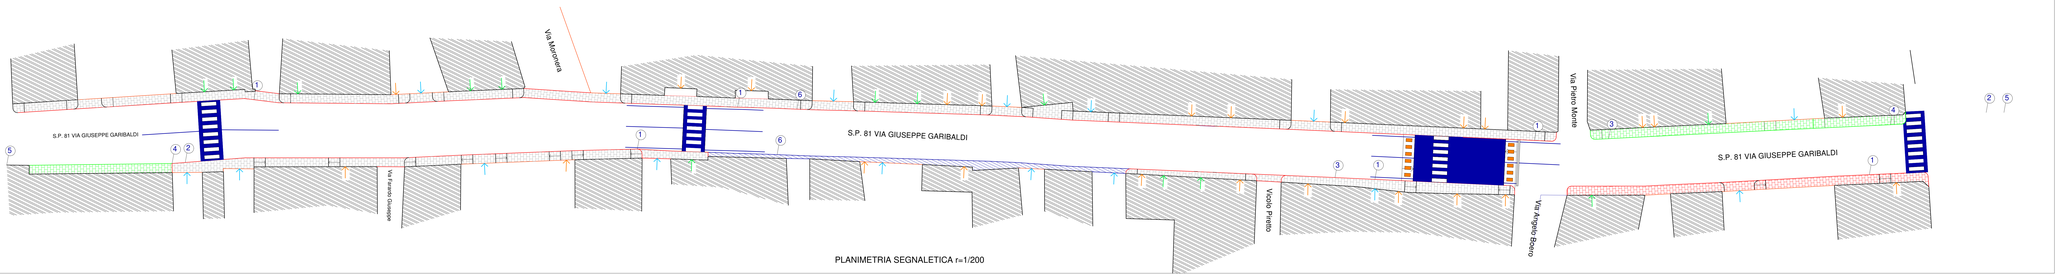

PLANIMETRIA SEGNALETICA r=1/200

LEGENDA

1. Cordolo in CLS quarzato e confinitura bocciardata dim. 11/11 h 25
2. Sabbia granita di cava sp. cm. 4 min.
3. Autobloccante di colore grigio sp. cm 6 con finitura al quarzo
4. Fondazione in Cls dosato a 200 kg di cemente al m3,armato con rete elettrosaldata diam. 5 20/20
5. Striscia di demarcazione carreggiate sp. 12 cm. min.
6. Striscia di mezzeria sp. 12 cm. min.
7. Attraversamento pedonale in tappeto di usura, con imprimitura matrice e resina
8. Tappeto di usura
9. Canale prefabbricato tipo Pircher 200City con griglia in ghisa sferoidale D400
10. Cls dosato a 200 kg/m3 di cemento
11. Guaina impermeabilizzante in PVC sp. min. 2 mm. posata a secco