




Comune di Mazzè
Città Metropolitana di Torino

Oggetto: Lavori di Riqualificazione area pedonale di via Italia (traversa interna al centro abitato della S.P. n. 595 "di Mazzè") e Piazza Mattea




data: ottobre '17	aggiornamenti:	tav. 6	Particolari costruttivi		
scale grafiche: 1:50; 1:25; 1:20	esistente progetto variante	preliminare definitivo esecutivo			
Il Responsabile Servizio Tecnico LL.PP. - Manutenzioni (arch. Arturo Androsi)			Progettisti (arch. Arturo Androsi) (geom. Giorgio Pisavido)		

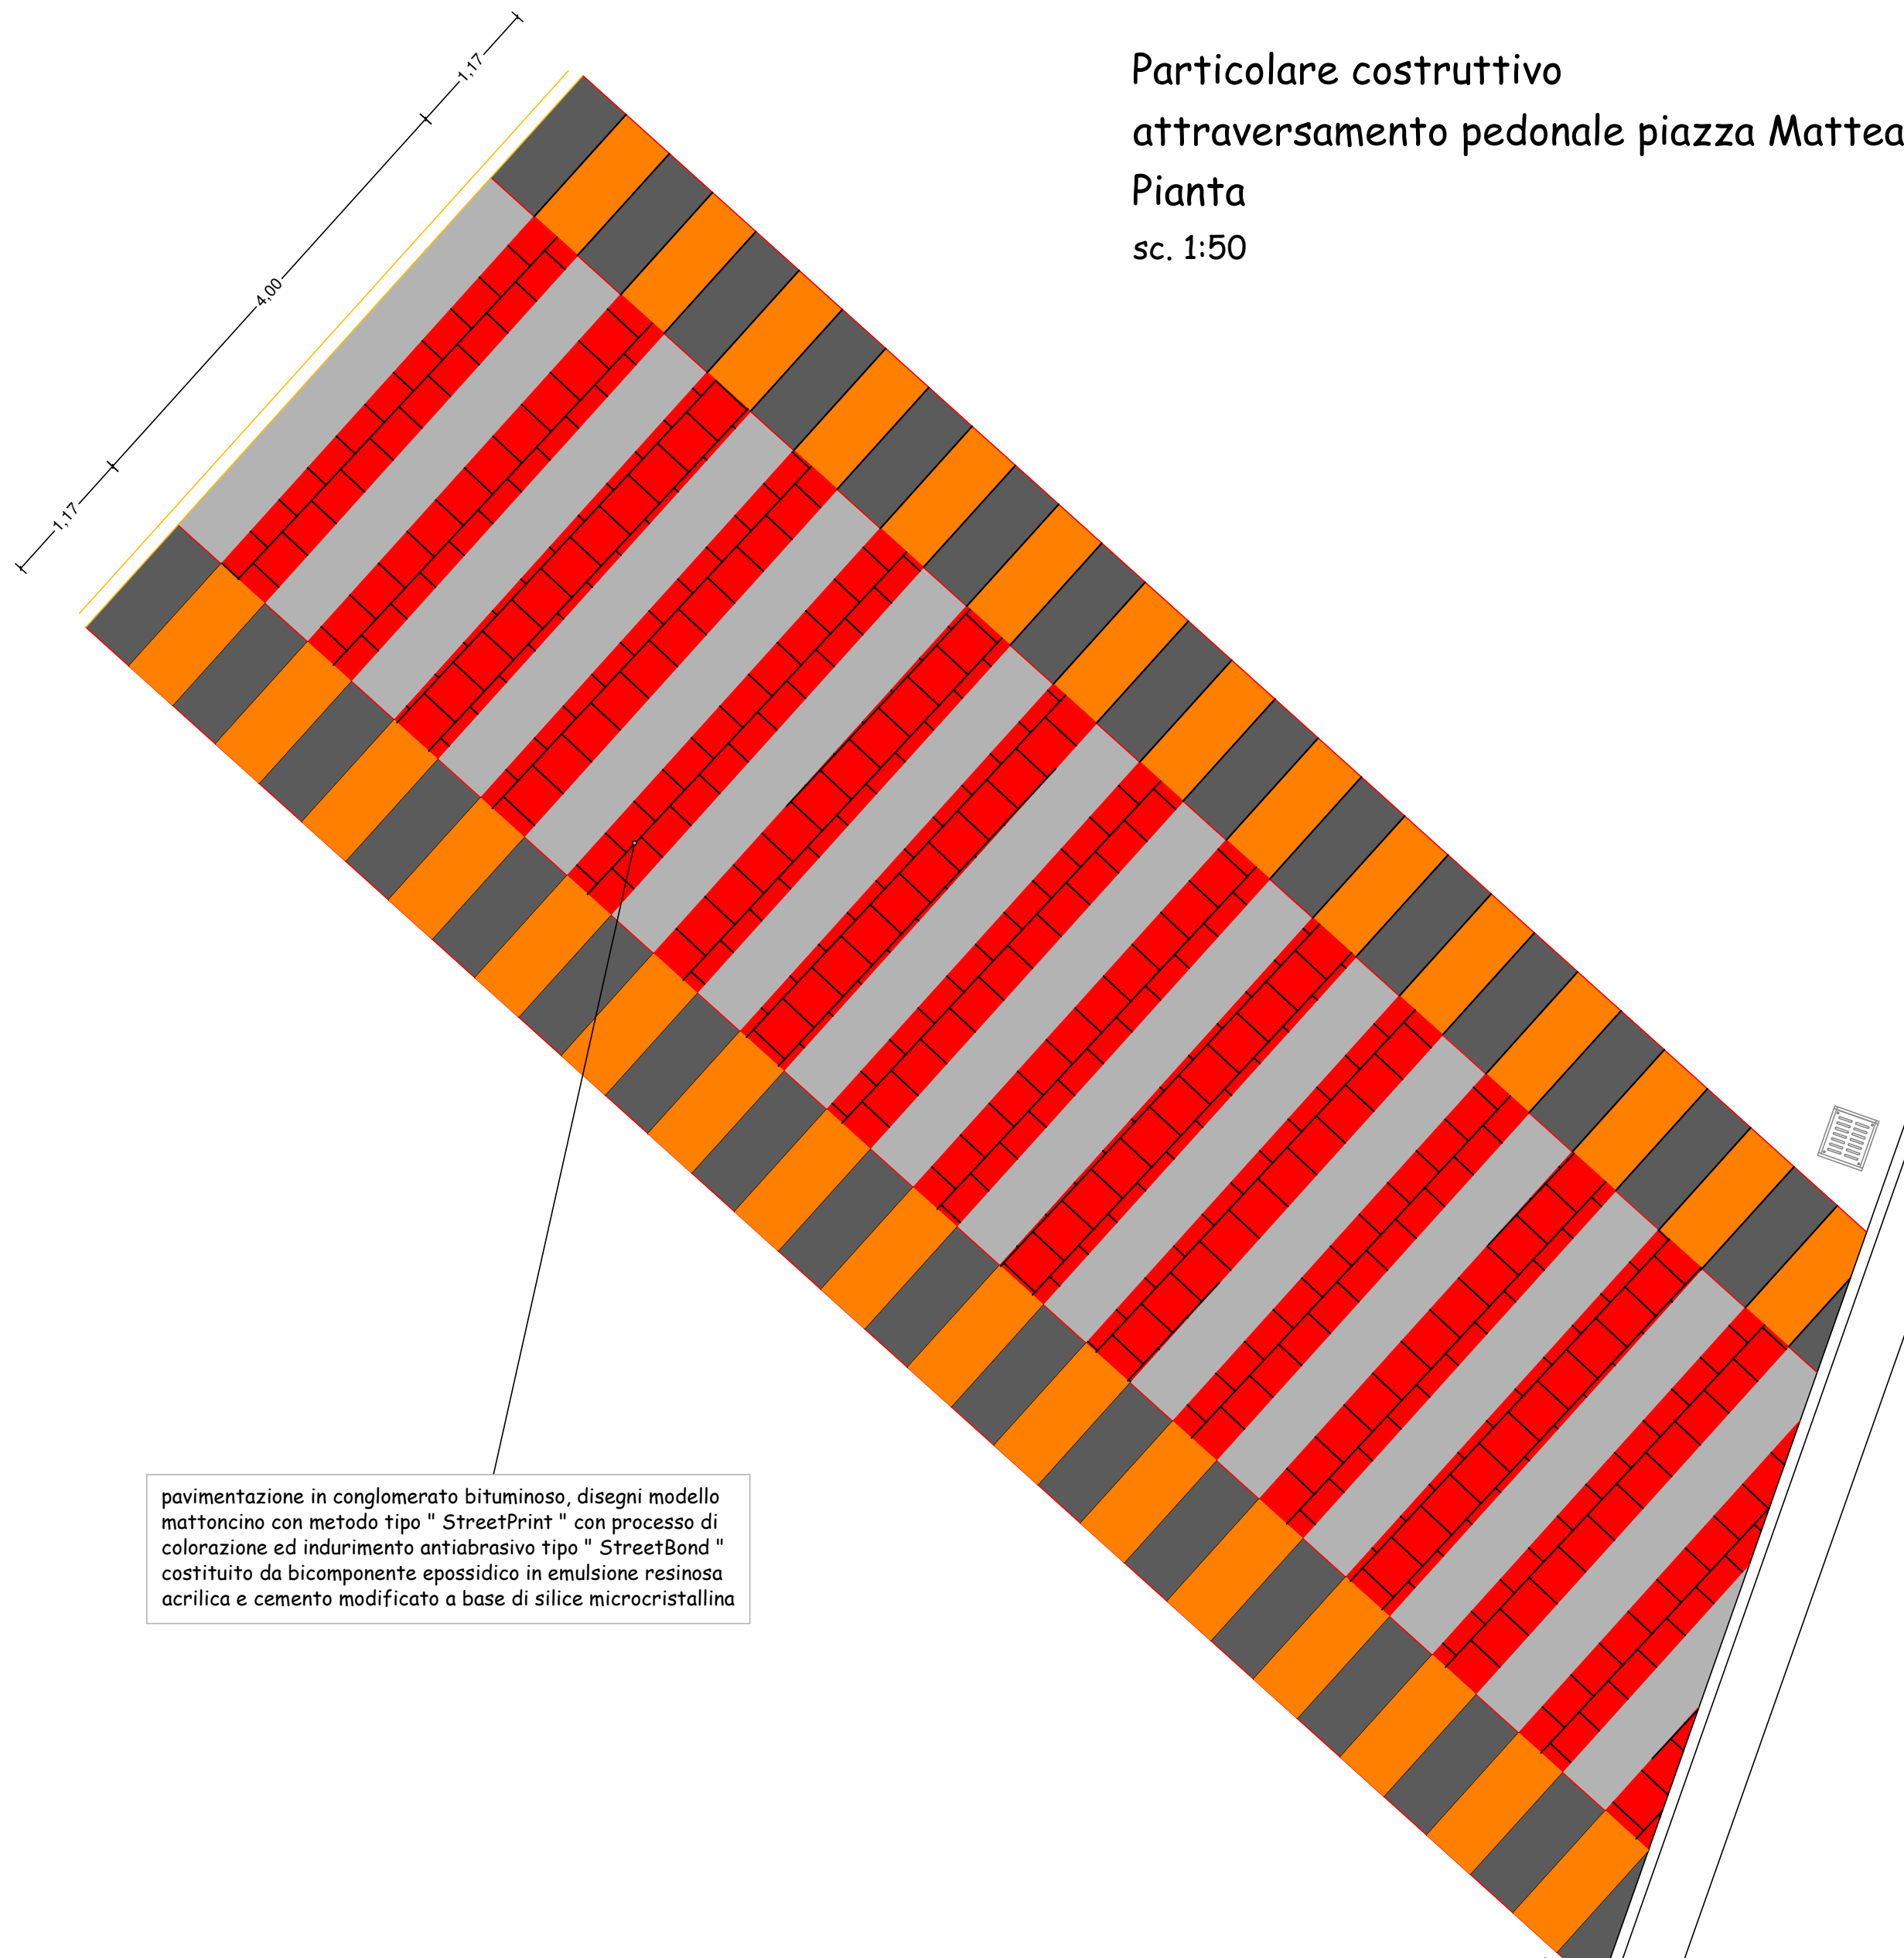


Particolare costruttivo
attraversamento pedonale piazza Mattea
Pianta
sc. 1:50

pavimentazione in conglomerato bituminoso, disegni modello
mettoncino con metodo tipo "StreetPrint" con processo di
colorazione ed indurimento antiriflesso tipo "StreetBond"
costituito da bicomponente epossidico in emulsione resinosa
acrilica e cemento modificato a base di silice microcristallina

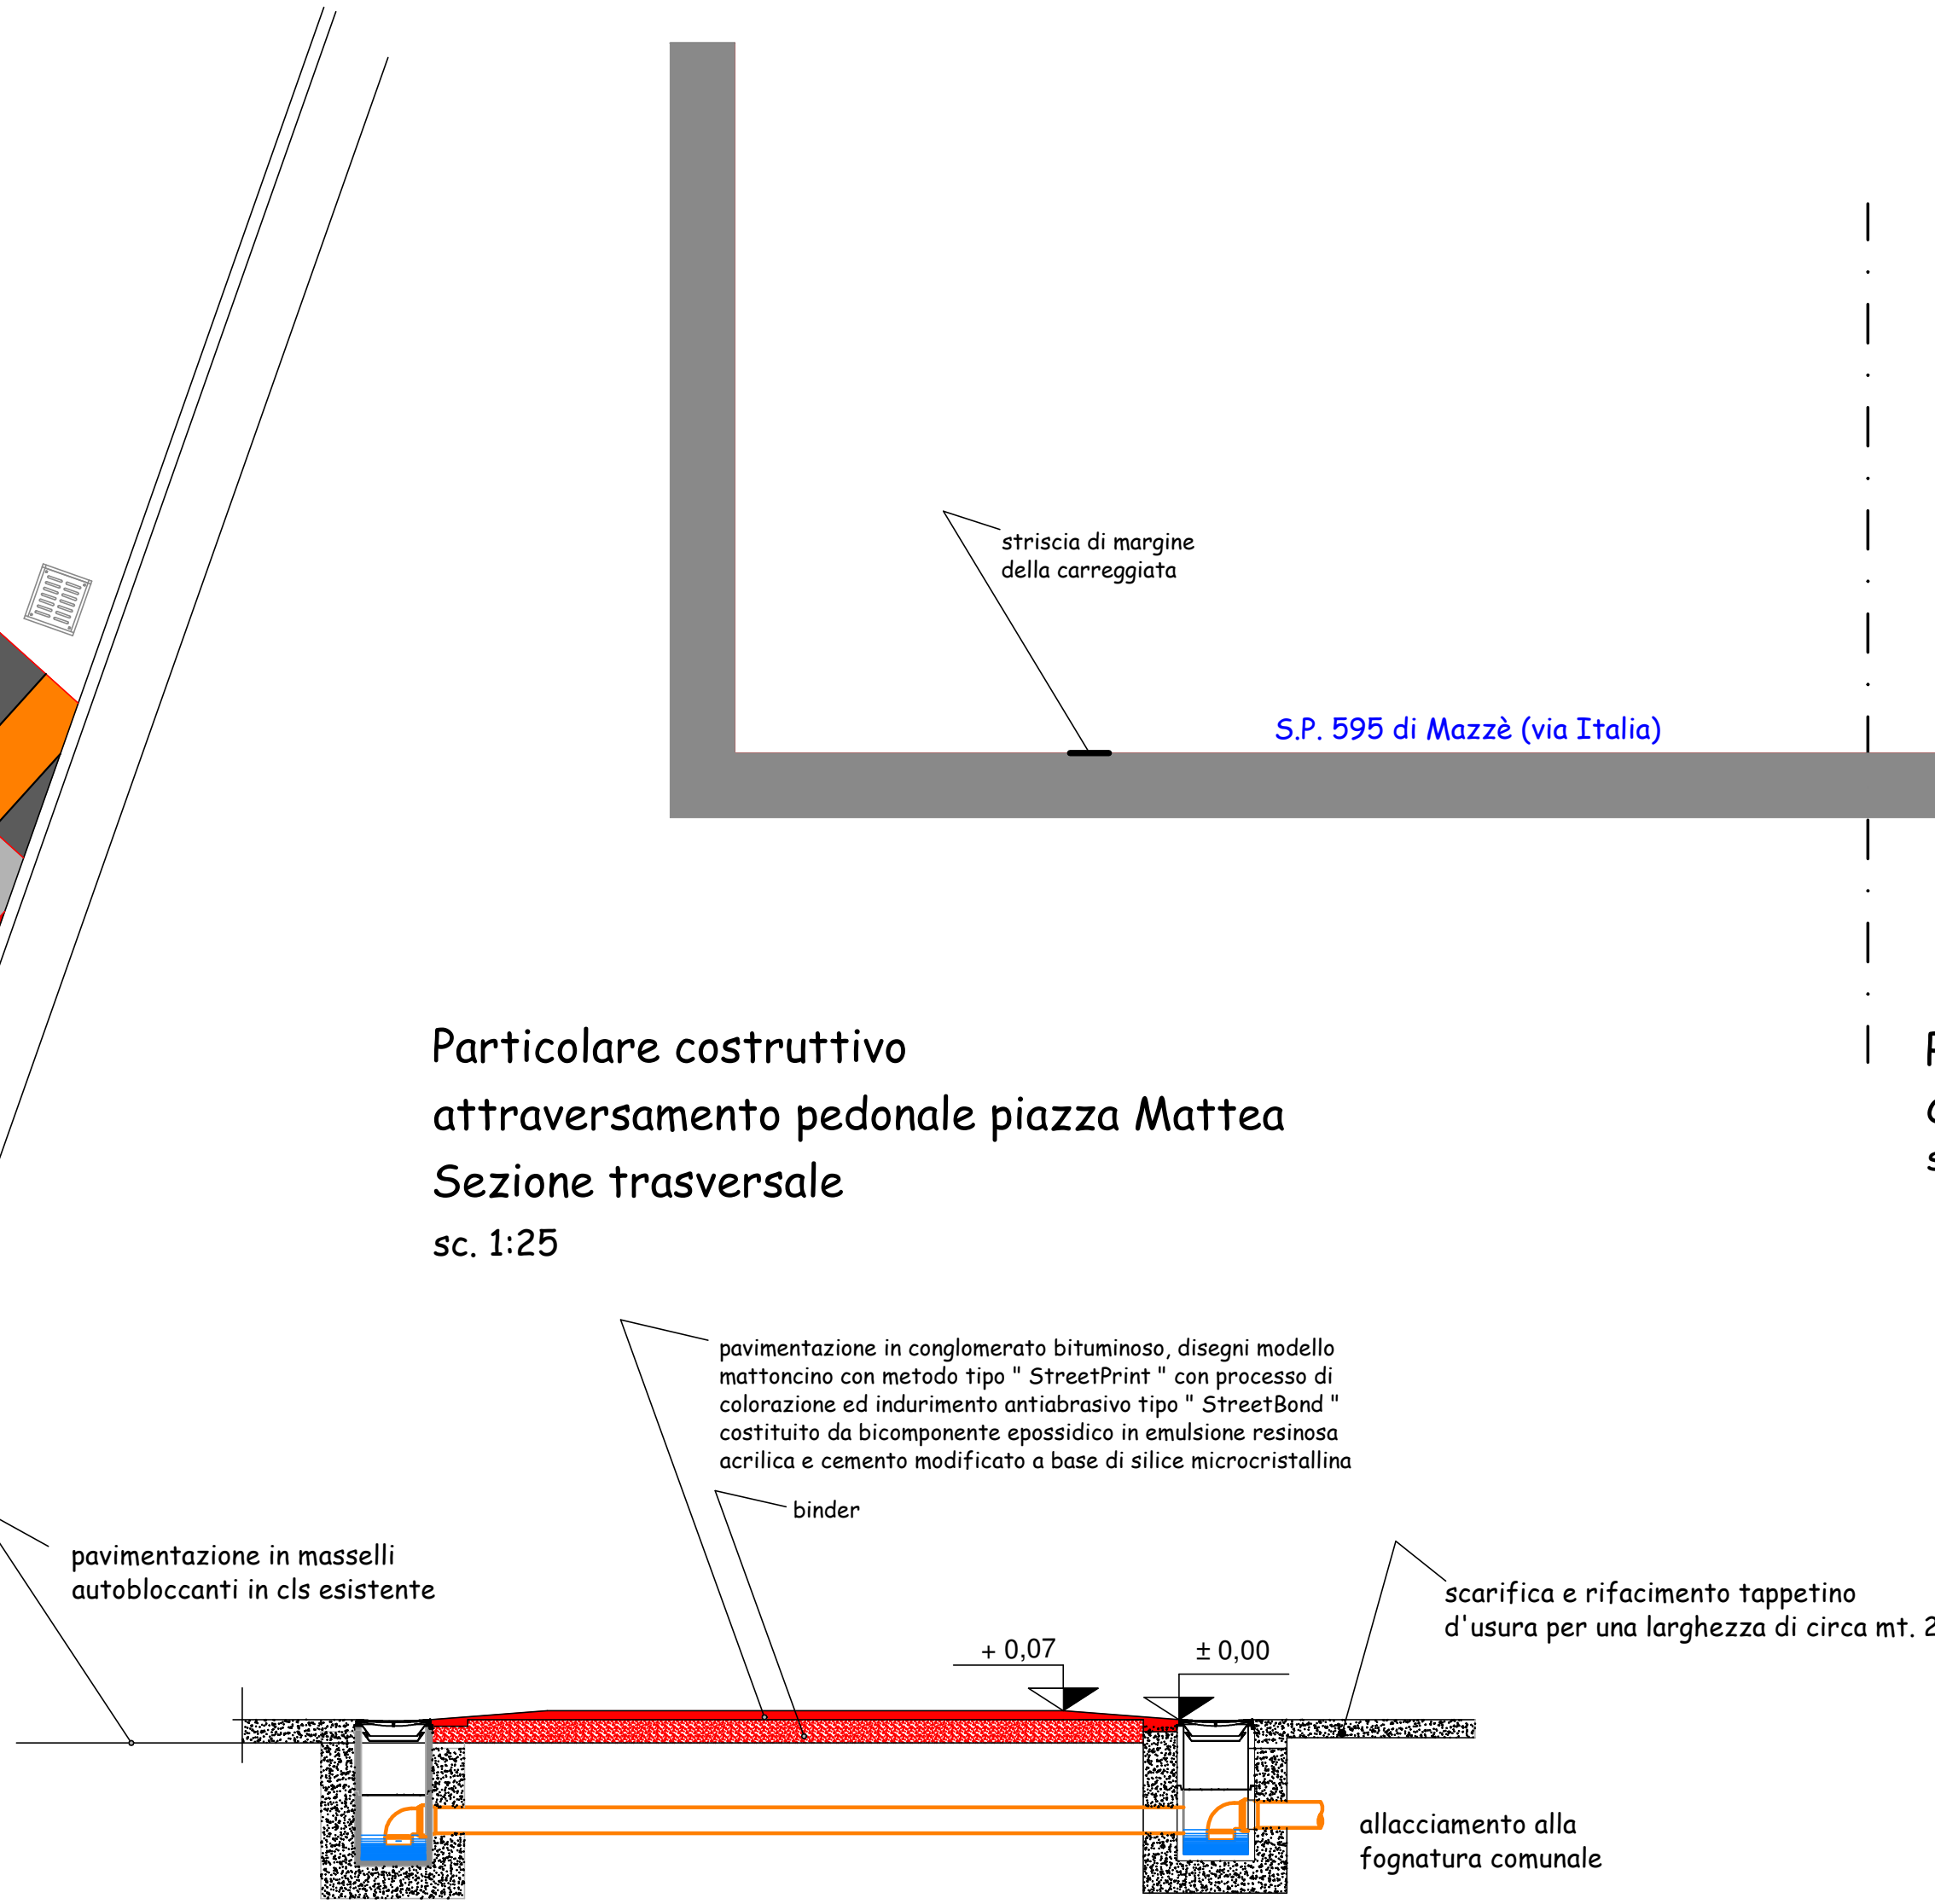

Particolare costruttivo
attraversamento pedonale piazza Mattea
Sezione trasversale
sc. 1:25

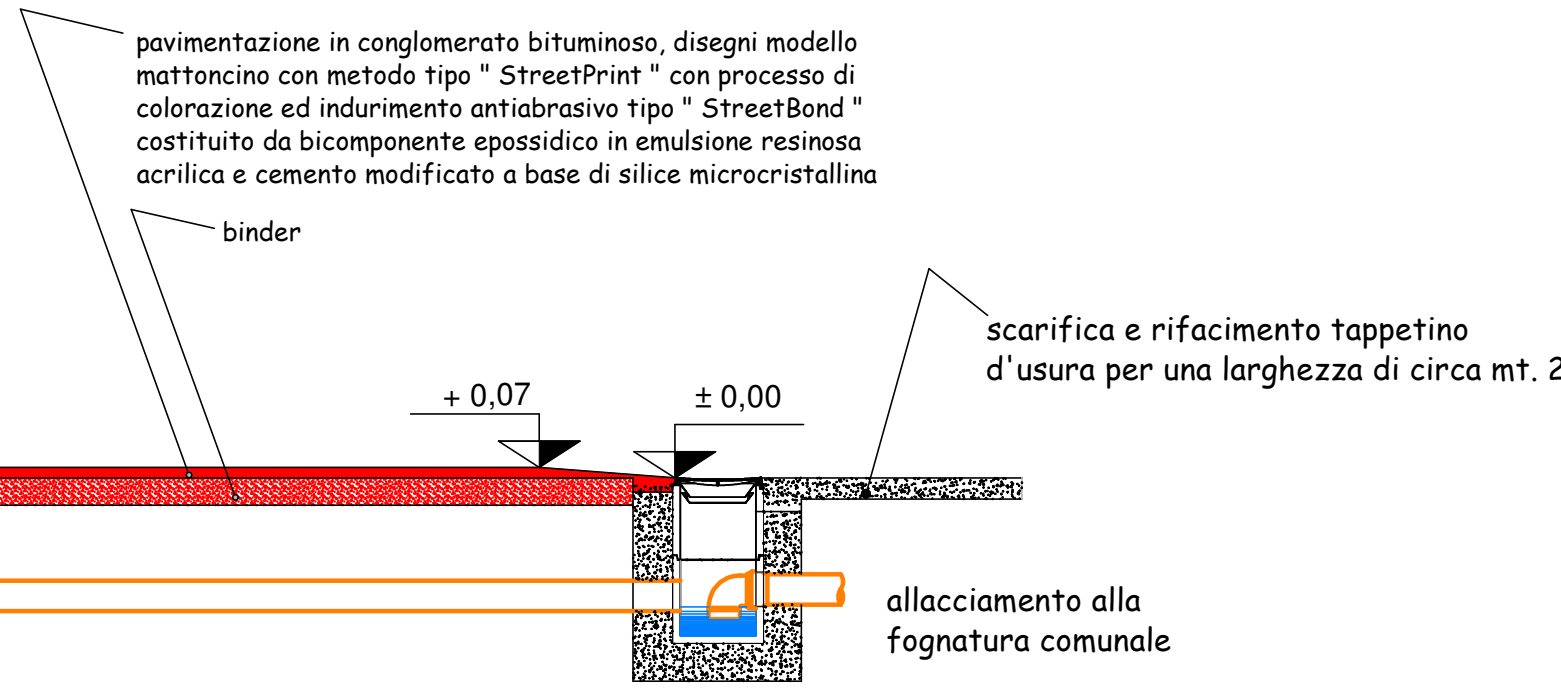

pavimentazione in masselli autobloccanti in cls esistente


pavimentazione in conglomerato bituminoso, disegni modello
mettoncino con metodo tipo "StreetPrint" con processo di
colorazione ed indurimento antiriflesso tipo "StreetBond"
costituito da bicomponente epossidico in emulsione resinosa
acrilica e cemento modificato a base di silice microcristallina

binder


scarifica e rifacimento tappetino
d'usura per una lunghezza di circa mt. 2

allacciamento alla
fognatura comunale

Particolare costruttivo
sezione trasversale Via Italia
sc. 1:25

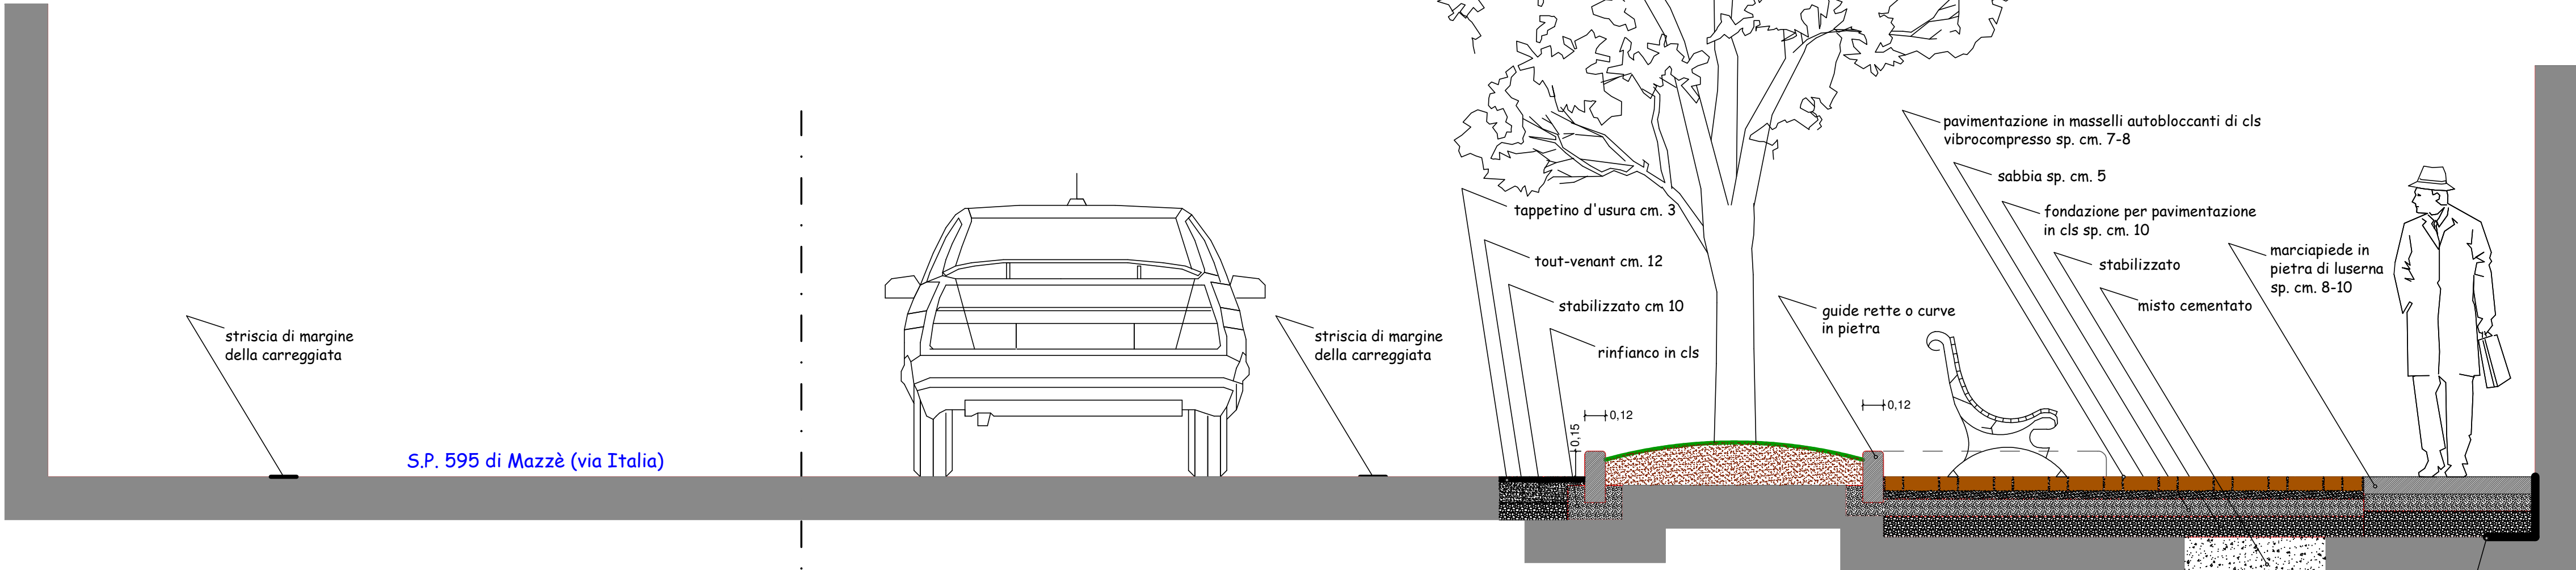

Particolare costruttivo
caditoia stradale sifonata
sc. 1:50

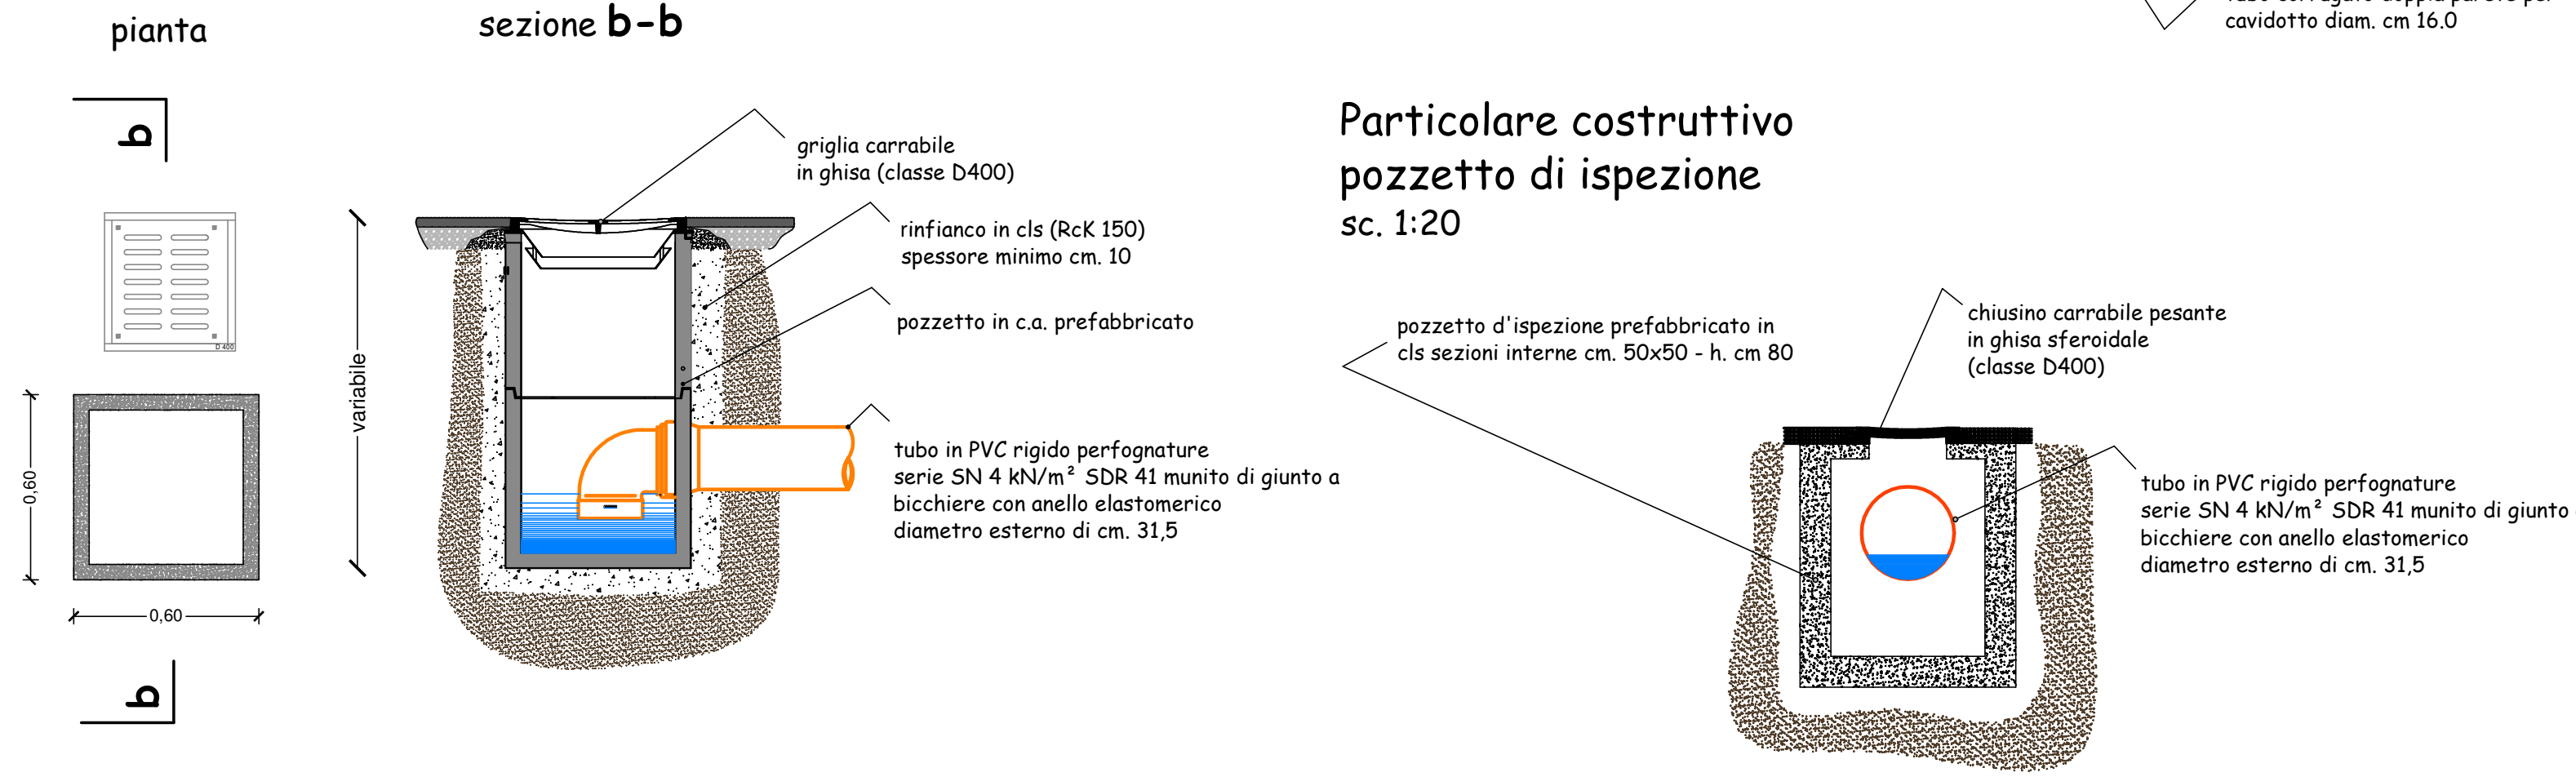

pianta

sezione b-b

griglia scorrevole
in ghisa (classe D400)

rinfianco in cls (RcK 150)
spessore minimo cm. 10

pozzetto in c.a. prefabbricato

tubo in PVC rigido perforature
serie SN 4 kN/m² SDR 41 munito di giunto a
bicchiere con anello elastomerico
diametro esterno di cm. 31,5

pozzetto d'ispezione prefabbricato in
cls sezioni interne cm. 50x50 - h. cm. 80

chiusura scorrevole pesante
in ghisa sferoidale
(classe D400)

tubo in PVC rigido perforature
serie SN 4 kN/m² SDR 41 munito di giunto a
bicchiere con anello elastomerico
diametro esterno di cm. 31,5

tubo in PVC rigido per fognature
serie SN 4 kN/m² SDR 41 munito di giunto a
bicchiere con anello elastomerico
diametro esterno di cm. 31,5

impermeabilizzazione muro contro
terra mediante membrana
prefabbricata elastoplastica
armata con geotessile non
tessuto di poliestere

tubazione in polietilene per cavidotto
tubo corrugato doppia parete per
cavidotto diam. cm. 16,0

Particolare costruttivo
pozzetto di ispezione
sc. 1:20