


PLANIMETRIA GENERALE

Scala 1:100



SEZIONE A-A

Scala 1:100

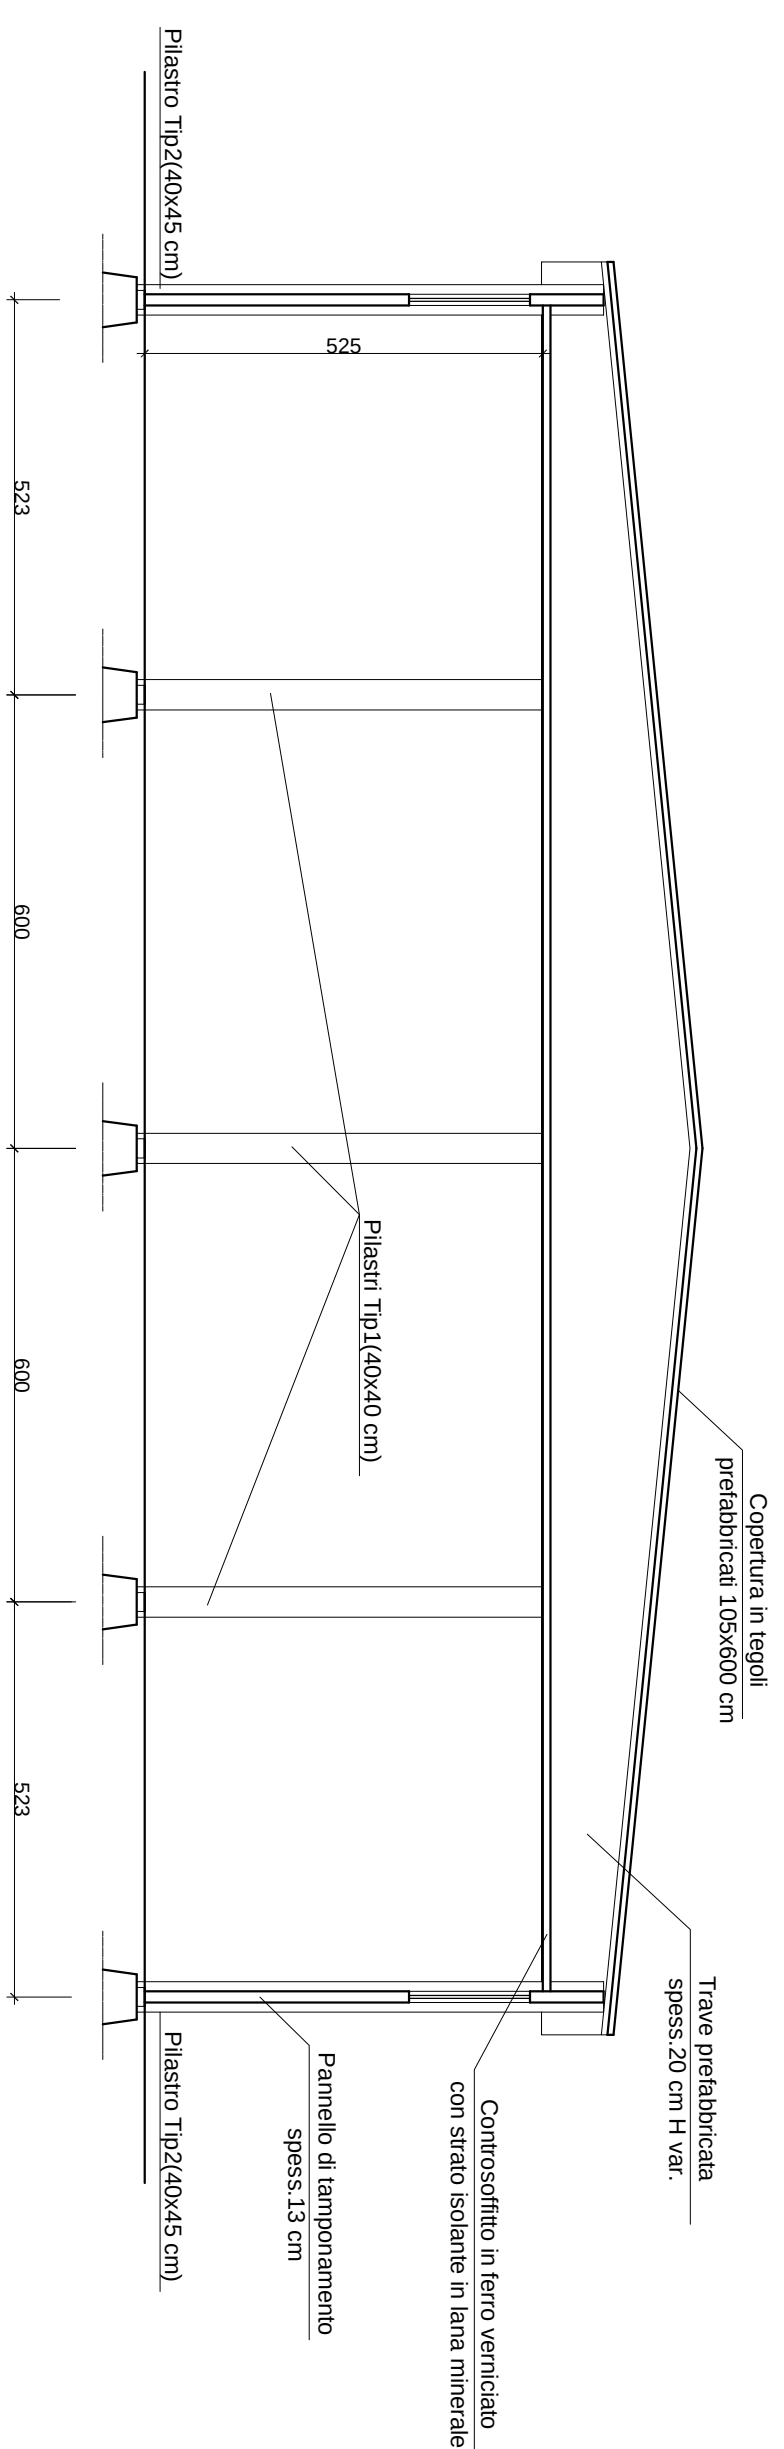

REGIONE PIEMONTE
Provincia di TORINO

COMUNE DI MAZZE'

Oggetto:

**MIGLIORAMENTO DELLE STRUTTURE ESISTENTI
DEL CAPANNONE PREFABBRICATO
DENOMINATO PALAVENTI**

SITO IN MAZZE - Strada Provinciale Mazze - Tonengo
IN MAPPA Foglio 28 Mappale 322

PROGETTO ESECUTIVO



IdeaPRO s.r.l.
Via l° Maggio n.11/A, 10035 Tonengo di Mazze' (TO)
Tel.: 011-9830102 Fax: 011-2274313
ideapro.srl@gmail.com

Ing. FERROCCHIO Samuele

COMMITTENTE:

COMUNE di MAZZE'
P.zza della Repubblica n. 2
10035 Mazzè (TO)
RUP: CROSA Pierpaolo

Contenuto :

RILIEVO

Scale
1:100

Tavola:

Data : Aprile 2019

