PLANIMETRIA GENERALE
Scala 1:100

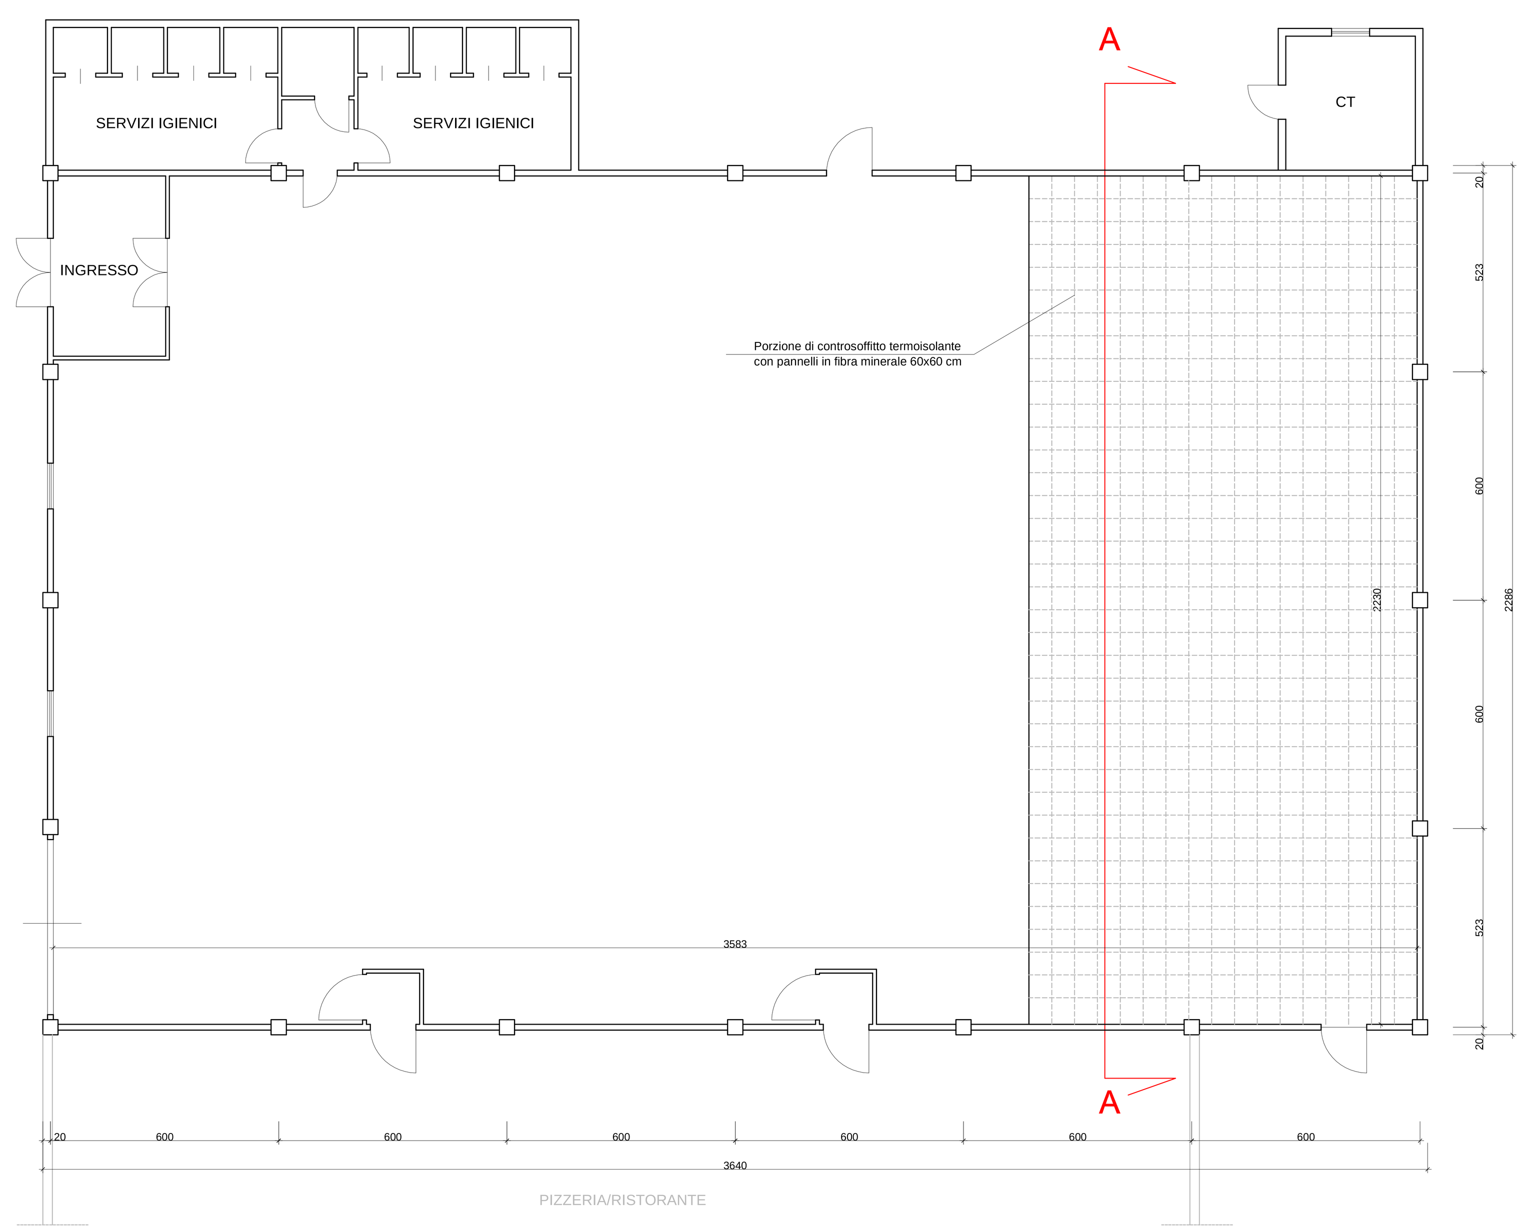

PARTICOLARE APPOGGIO VOLTINO
Scala 1:10

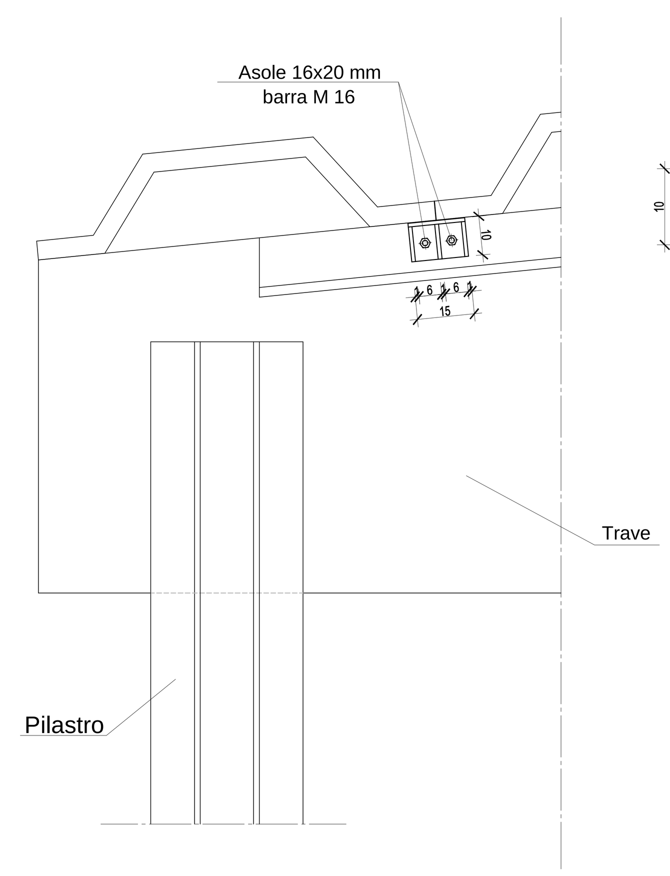

SEZIONE
Scala 1:5

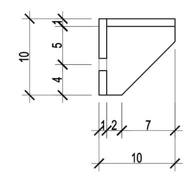

PARTICOLARE CONNESSIONE TRAVE-PILASTRO
Scala 1:10

VISTA FRONTALE

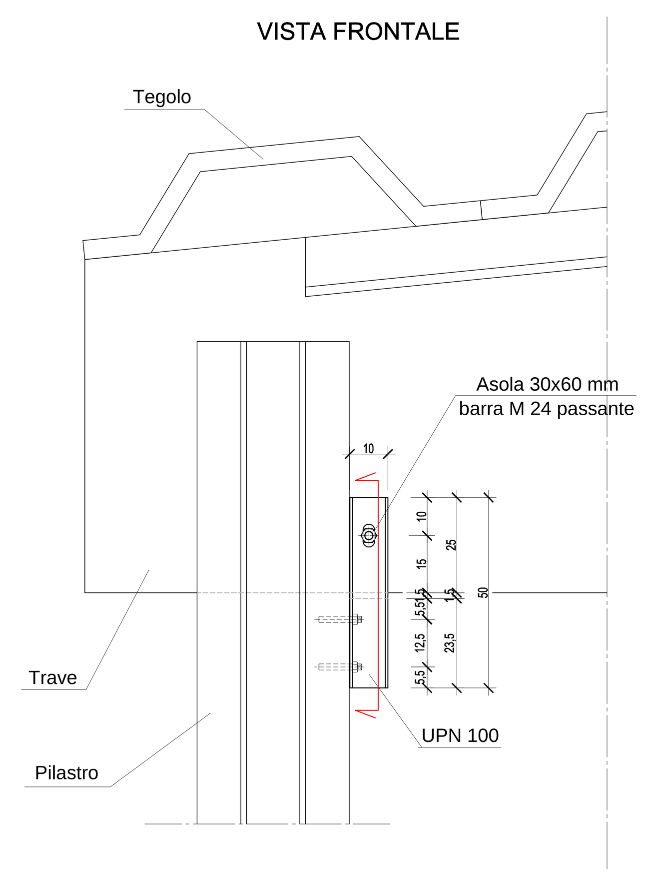

SEZIONE

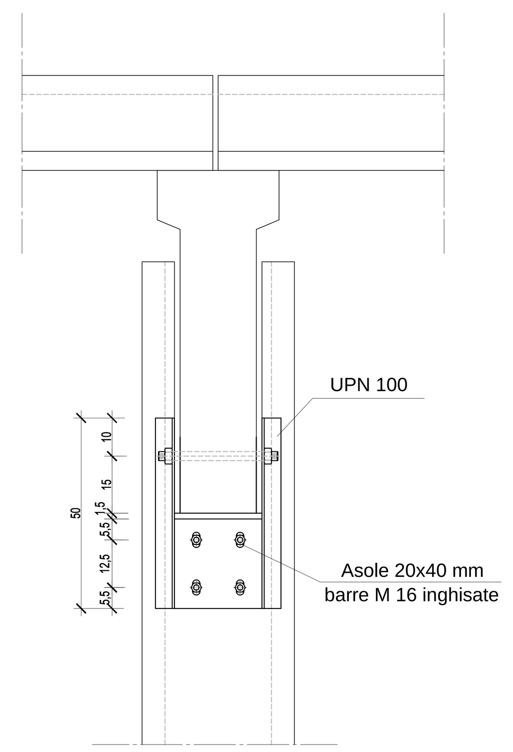

CARATTERISTICHE DEI MATERIALI

Acciaio per carpenteria metallica............ S275 J0

Bulloneria
Classe viti........ 8.8
Classe dadi........ 8
Classe rosette........ C50
Saldature........ Classe I

Ancoraggi chimici
Resina ad iniezione per ancoraggi chimici su cls con barrefilettate (HIT-V cl.8.8) tipo:
HILTI HIT-HY 200-A

PLANIMETRIA GENERALE
Scala 1:100

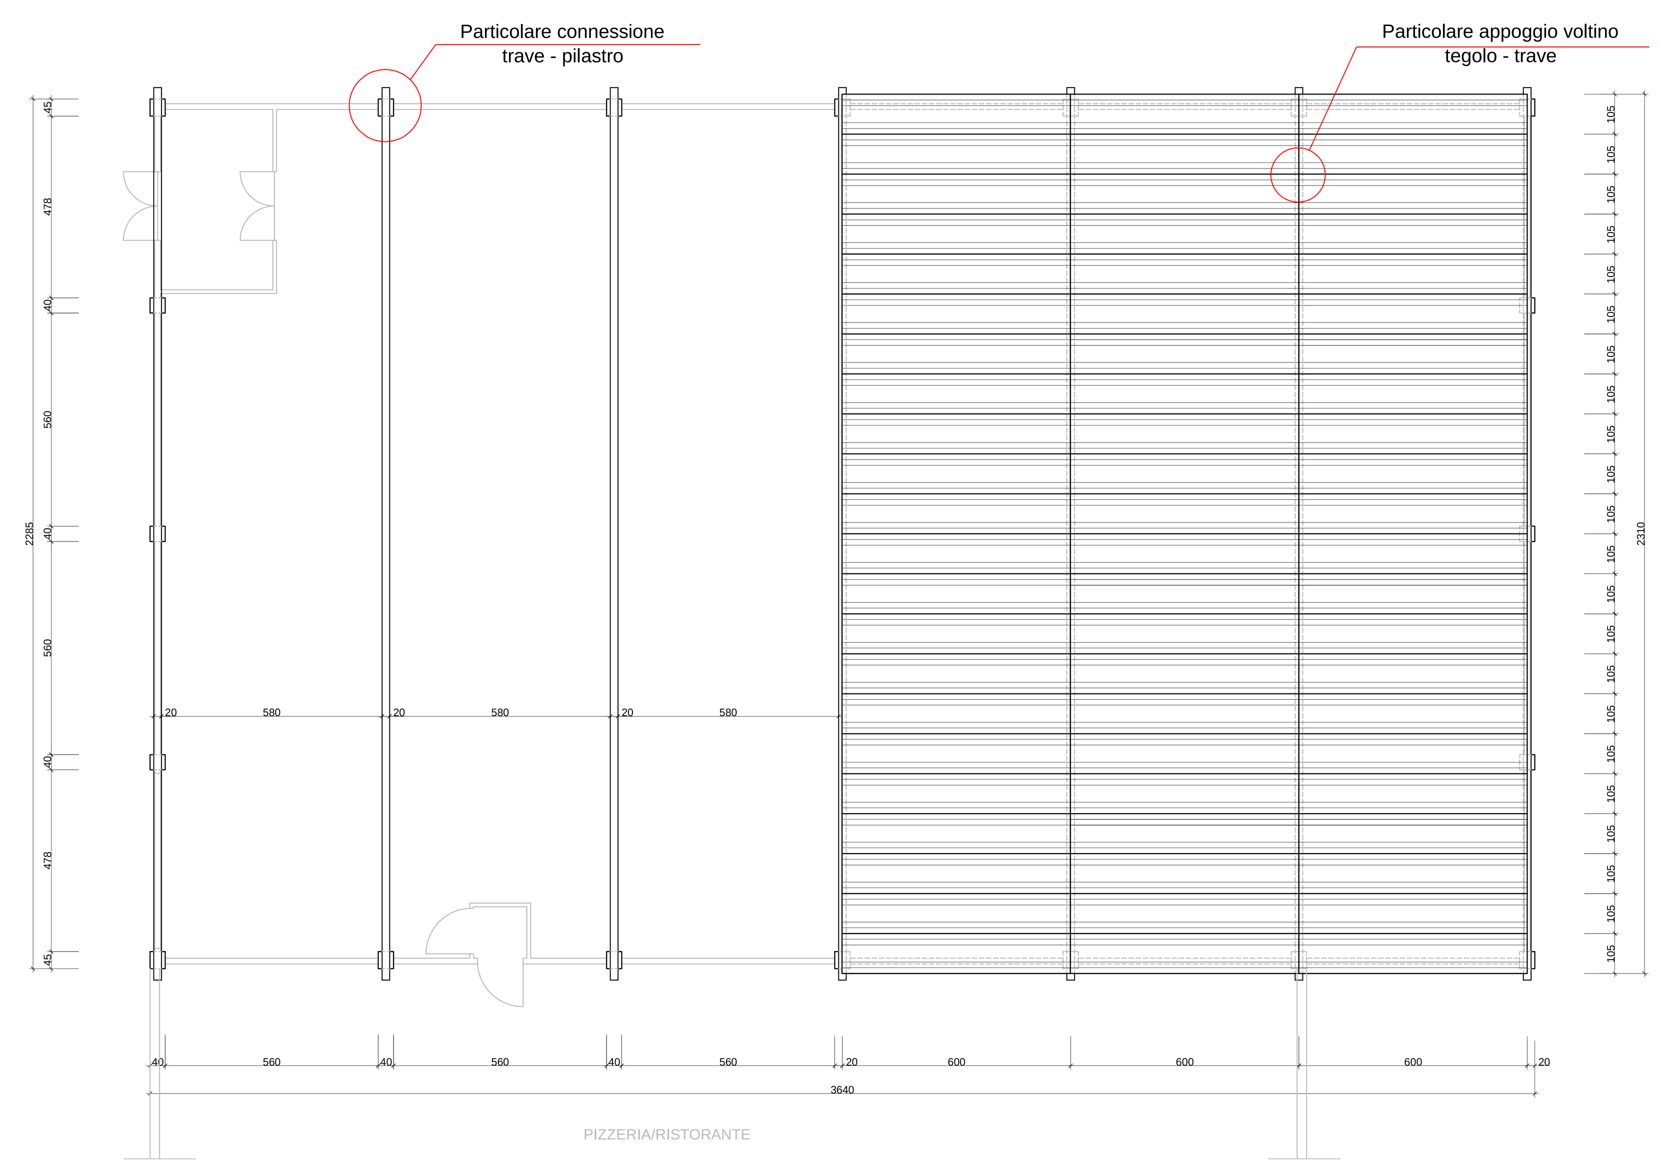

N.B.:
- Controllare sempre attentamente quantità e misure in cantiere;
- l'impresa esecutrice è tenuta a fornire alla DL copia d tutte le bolle dei materiali

SEZIONE A-A
Scala 1:100

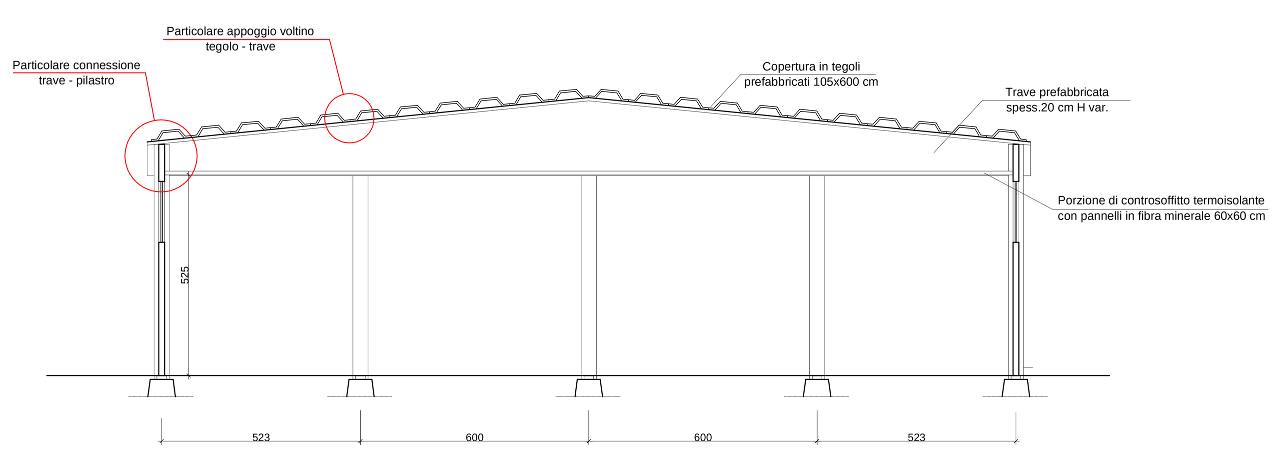

REGIONE PIEMONTE
Provincia di TORINO

COMUNE DI MAZZE'

Data : Aprile 2019

Oggetto :

MIGLIORAMENTO DELLE STRUTTURE ESISTENTI DEL CAPANNONE PREFABBRICATO DENOMINATO PALAEVENTI
SITO IN MAZZE' - Strada Provinciale Mazzè - Tonengo
IN MAPPA Foglio 28 Mappale 322

PROGETTO ESECUTIVO

IdeaPRO s.r.l.
Via I° Maggio n.11/A, 10035 Tonengo di Mazzè(TO)
Tel.: 011-9830102 Fax.: 011-2274313
ideapro.srl@gmail.com

Ing. FERROCCHIO Samuele

COMMITTENTE:
COMUNE di MAZZE'
P.zza della Repubblica n. 2
10035 Mazzè (TO)
RUP: CROSA Pierpaolo

Contenuto :
PROGETTO STRUTTURALE
PARTICOLARI COSTRUTTIVI
Scala
1:100 - 1:10 - 1:5

Tavola: 3