


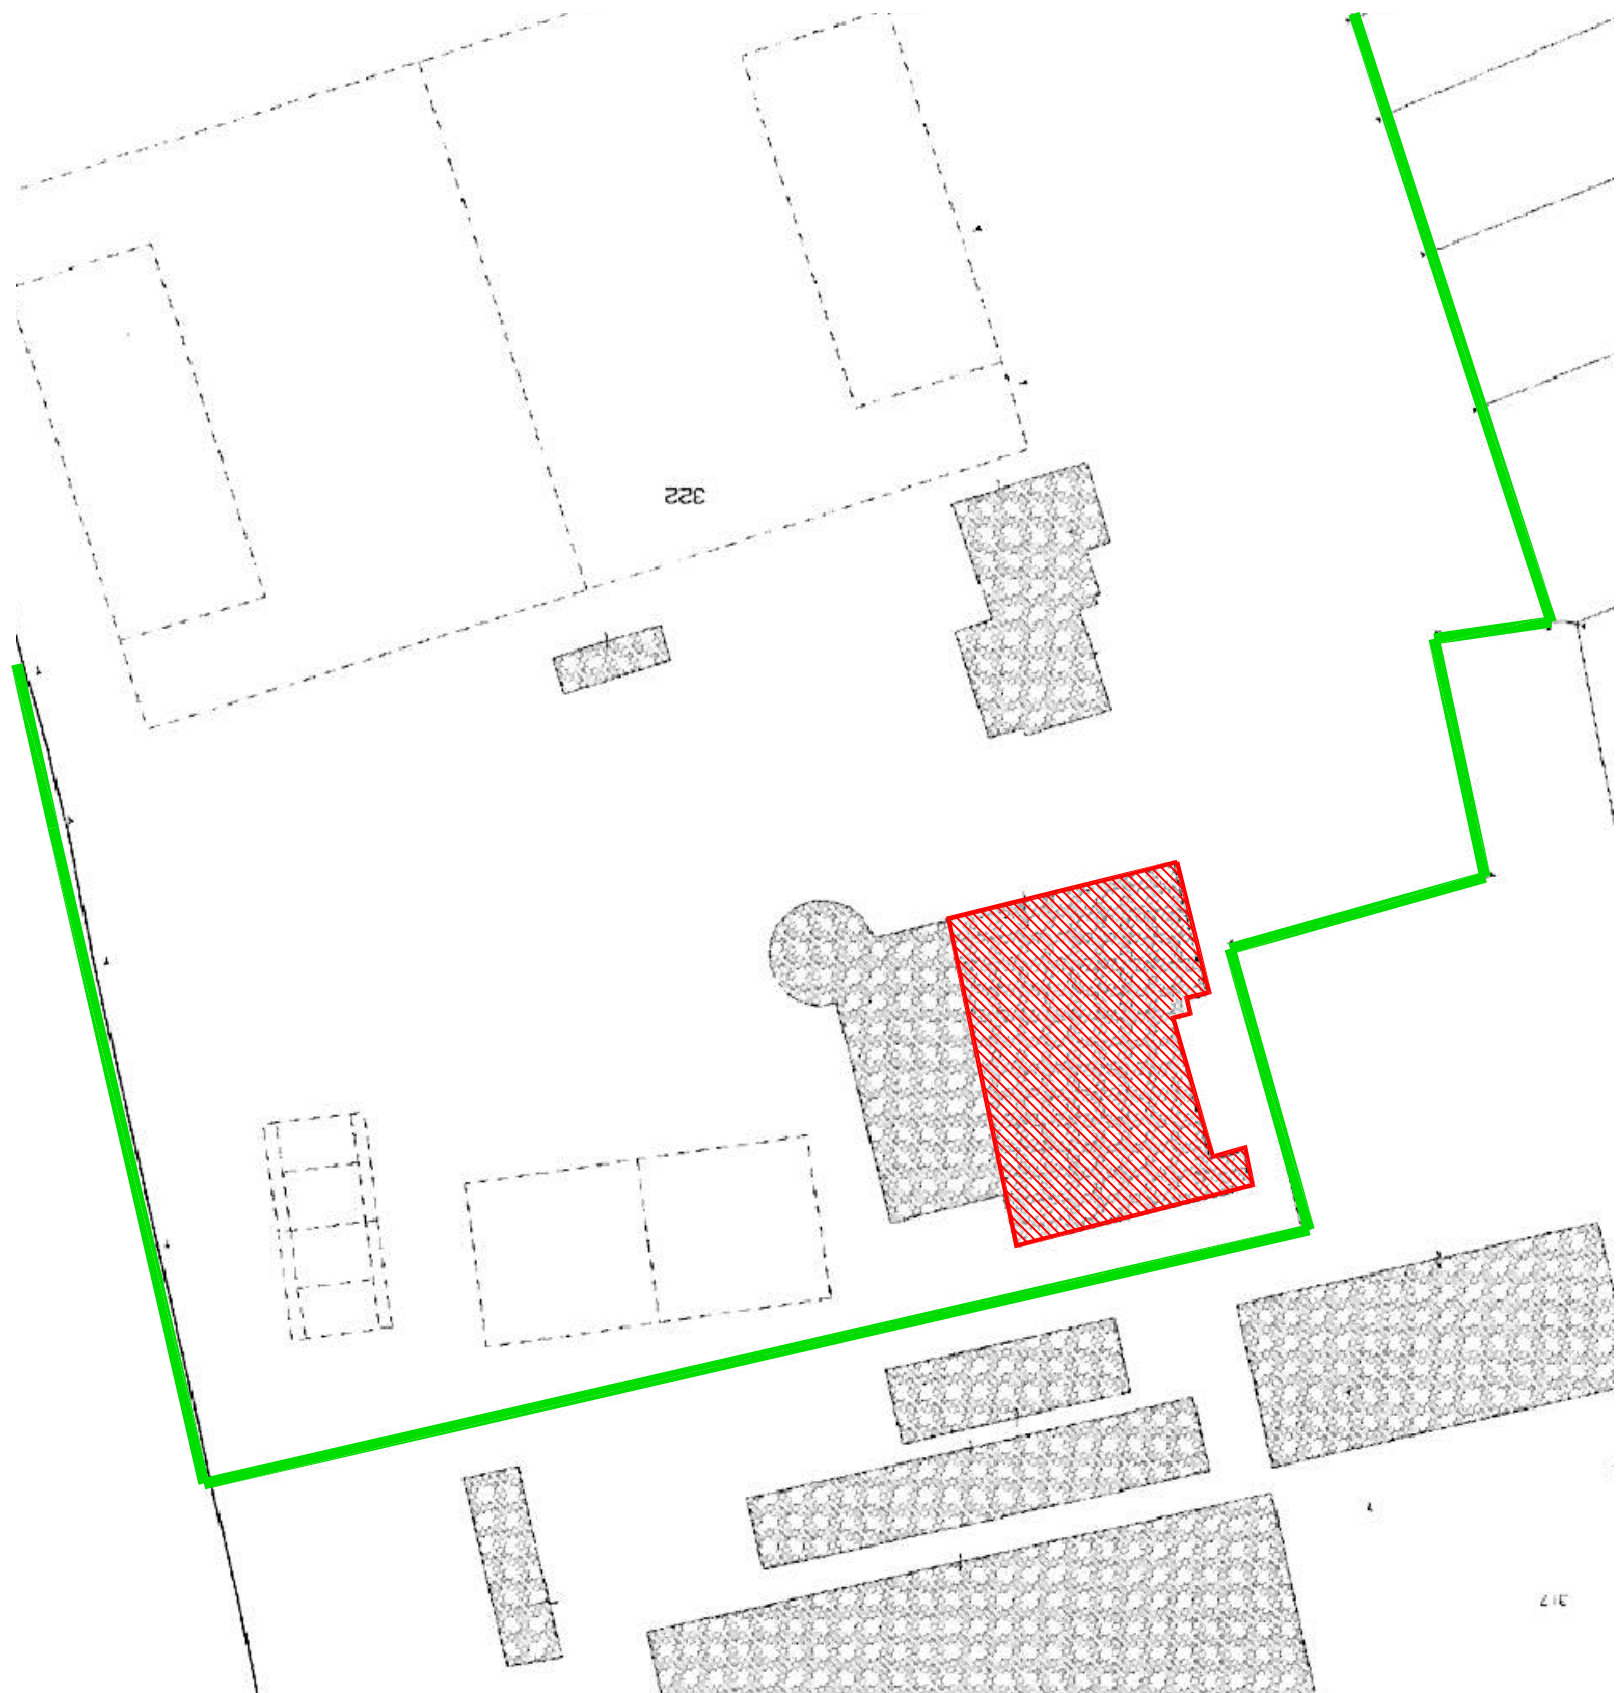


FASI DI LAVORAZIONE DELLE ATTIVITA' DI CANTIERE

- Fasi di lavorazione
- 1-ALLESTIMENTO DEL CANTIERE
 - 2-RIMOZIONE DELLE INTERFERENZA
 - 3-SMONTAGGIO CONTROSOFFITTO
 - 4-ESECUZIONE DELLE OPERE DI CARPENTERIA SUGLI APPOGGI DEI TEGOLI
 - 5-ESECUZIONE DELLE CONNESSIONI TRA TRAVI E PILASTRI
 - 6-REALIZZAZIONE DI PORZIONE DEL NUOVO CONTROSOFFITTO
 - 7-RIPRISTINO DEGLI IMPIANTI E CONTROVENIENTURE DELLE LAMPADE
 - 8-SGOMBERO CANTIERE

PERIODO DI OPERATIVITA' DEL CANTIERE: da Lunedì 15 Maggio 2019 a Mercoledì 28 Agosto 2019

PLANIMETRIA GENERALE

scala 1:200

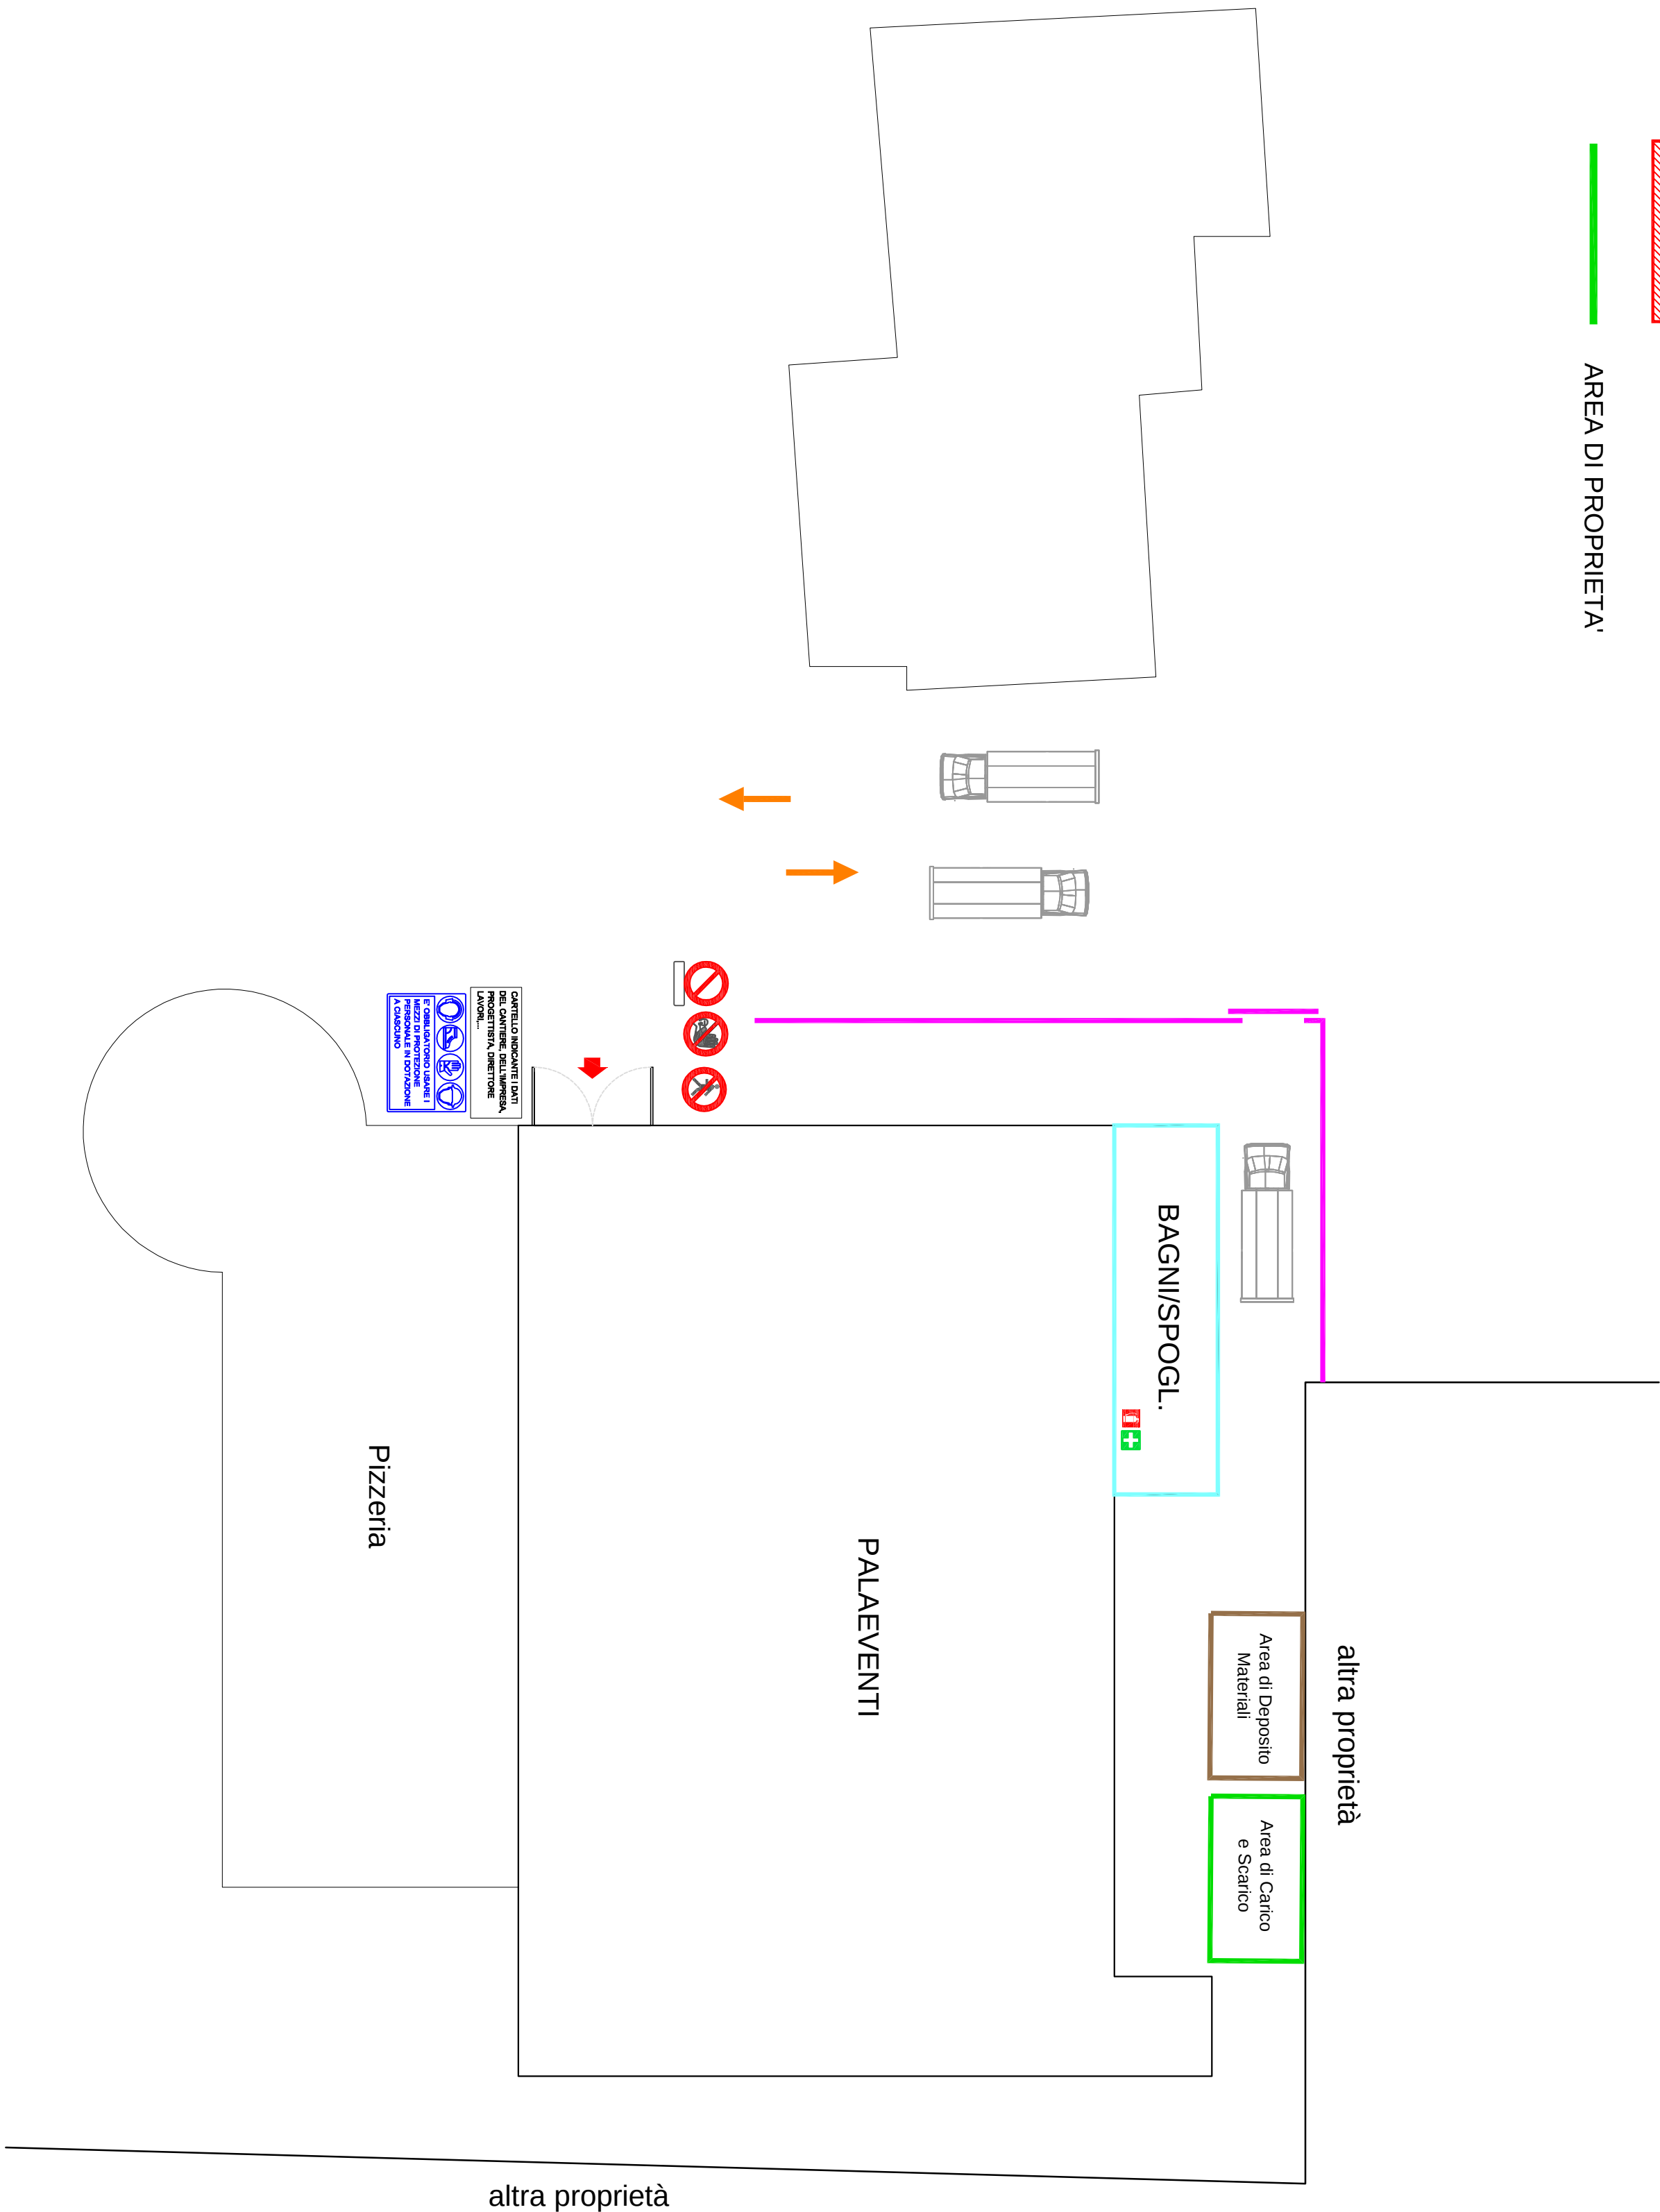

LEGENDA	
SIMBOLO	DESCRIZIONE
	DELIMITAZIONE AREA DI CANTIERE CON TRANSENNE
	ACCESSO ALL'AREA DI CANTIERE
	ZONA DESTINATA AL DEPOSITO DEI MATERIALI
	ZONA DI CARICO E SCARICO DEI MATERIALI SUI MEZZI
	WC ESISTENTE E MESSO A DISPOSIZIONE DELLE MAESTRANZE DA PARTE DEL COMMITTENTE
	CARTELLO INDICANTE DIVIETO DI TRANSITO AI PEDONI
	CARTELLO INDICANTE DIVIETO DI ACCESSO ALLE PERSONE NON AUTORIZZATE
	CARTELLO INDICANTE DIVIETO GENERICO
	CARTELLO INDICANTE E OBBLIGATORIO USARE I D.P.I.
	CARTELLO INDICANTE I DATI DEL CANTIERE, DELLE IMPRESE ESECUTRICI, DEL PROGETTISTA, DEL DIRETTORE DEI LAVORI, DEL RESPONSABILE DELLA SICUREZZA, GLI IMPORTI.....
	VIABILITA' ESTERNA
	AUTOCARRO CON CASSONE RIMOVIILE PER IL TRASPORTO DELLE MACERIE DALL'AREA DI DEPOSITO MATERIALI ALLA DISCARICA

REGIONE PIEMONTE
Provincia di TORINO

COMUNE DI MAZZE'

Piano di Sicurezza
e Coordinamento

(ai sensi del D.Lgs 81/2008 e D.Lgs 106/09)

MIGLIORAMENTO DELLE STRUTTURE ESISTENTI
DEL CAPANNONE PREFABBRICATO
DENOMINATO PALAEVENTI
SITO IN MAZZE' - Strada Provinciale Mazze' - Tonerigo
IN MAPPA Foglio 28 Mappale 322



IdeaPRO S.r.l.
Società di progettazione
Via 1° Maggio n.11/A, 10035 Tonerigo di Mazze'(TO)
Tel.: 011-9830102 Fax.: 011-2274313
ideapro.srl@gmail.com

Ing. MILA Francesca

COMMITTENTE:
COMUNE di MAZZE'
P.zza dela Repubblica n. 2
10035 MAZZE' (TO)
RUP: CROSA Pierpaolo

APPRESTAMENTI DI CANTIERE ED ESPLICITAZIONE
INTERVENTI E LAVORAZIONI DI CANTIERE

Contenuto :

Tavola:

1