

COMUNE DI MAZZÈ

PROGETTO ESECUTIVO  
INTERVENTI DI MESSA IN SICUREZZA DEI SOLAI  
DELLE SCUOLE PRIMARIE COMUNALI  
"E. DE AMICIS" E "G. CENA"

LUGLIO 2020

PROGETTO ESECUTIVO  
INTERVENTO SCUOLA PRIMARIA COMUNALE  
"G. CENA" IN MAZZÈ

PROGETTISTA  
Arch. Francesco BO  
Via Orti 18 - 10034 - Chivasso (TORINO)  
Tel. 3356919266 mail: bo2000@tin.it  
C.F. BOXFNC79D01E379I - P.I. 09163740013  
Iscrizione Albo Architetti di Torino n.6751

TAV. 2

PROGETTISTA DIRETTORE LAVORI DITTA APPALTATRICE

SCUOLA PRIMARIA G. CENA - MAZZÈ

LEGENDA


 INTERVENTO CON RETE A VISTA SU SOLAIO IN LATEROCEMENTO CON INTERASSE TRAVETTI BIDIREZIONALI ARMATI A PIASTRA PASSO 70x70 CM

 INTERVENTO CON RETE A VISTA SU SOLAIO IN ACCIAIO E LATERIZIO CON PUTRELLE POSTE AD INTERASSE 100CM


GLI INTERVENTI SI RIFERISCONO AI SOLAI DI COPERTURA DEI PIANI INDICATI. LA RETE ANTISFONDELLAMENTO DEVE ESSERE POSATA IN DIREZIONE ORTOGONALE ALL'ORDITURA DEL SOLAIO. L'INIZIO E LA FINE DELL'AREA PUNTUALE DI INTERVENTO DEVE SEMPRE CORRISPONDERE AD UN TRAVETTO IN C.A. O ALLA PUTRELLA IN ACCIAIO, PERTANTO IL FISSAGGIO DEI TASSELLI DEVE SEMPRE AVVENIRE SULLA STRUTTURA PORTANTE MEDIANTE UTILIZZO DI TRAPANO PRIVO DI PERCUSSIONE (MAI SUL LATERIZIO). IN CORRISPONDENZA DEI MURI PERIMETRALI PREVEDERE GLI ANCORAGGI D'ANGOLO. LE QUOTE RIFERITE AI PUNTI DI INTERVENTO SONO DA INTENDERSI COME INDICATIVE, IL TRACCIAMENTO PRECISO DI INIZIO E FINE RETE SARÀ EFFETTUATO IN CANTIERE DURANTE I LAVORI SULLA BASE DI QUANTO SOPRA, RIMANGONO VALIDE LE SUPERFICI DI INTERVENTO DESCRITTE IN DISEGNO




INTERVENTO CON RETE A VISTA SU SOLAIO IN LATEROCEMENTO CON INTERASSE TRAVETTI 70x70 CM, POSA TASSELLI OGNI 40CM CIRCA

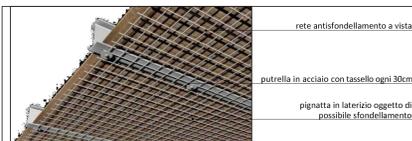


INTERVENTO CON RETE A VISTA SU SOLAIO IN ACCIAIO-LATERIZIO CON INTERASSE PUTRELLE 100 CM CIRCA, POSA TASSELLI OGNI 30CM CIRCA

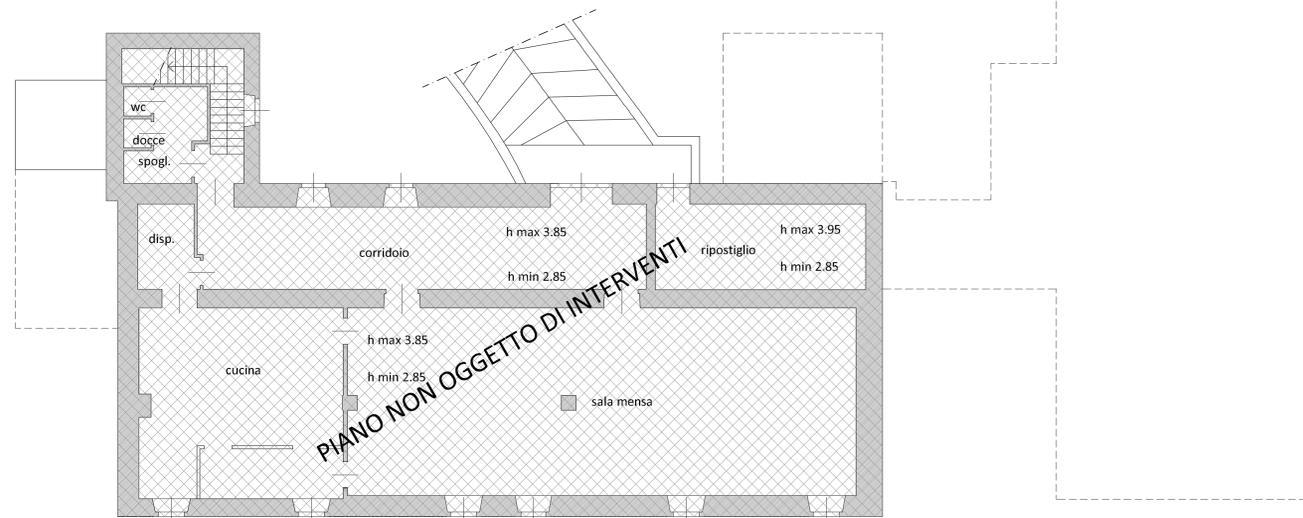


PIANO INTERRATO (NON OGGETTO DI INTERVENTI) scala 1:100

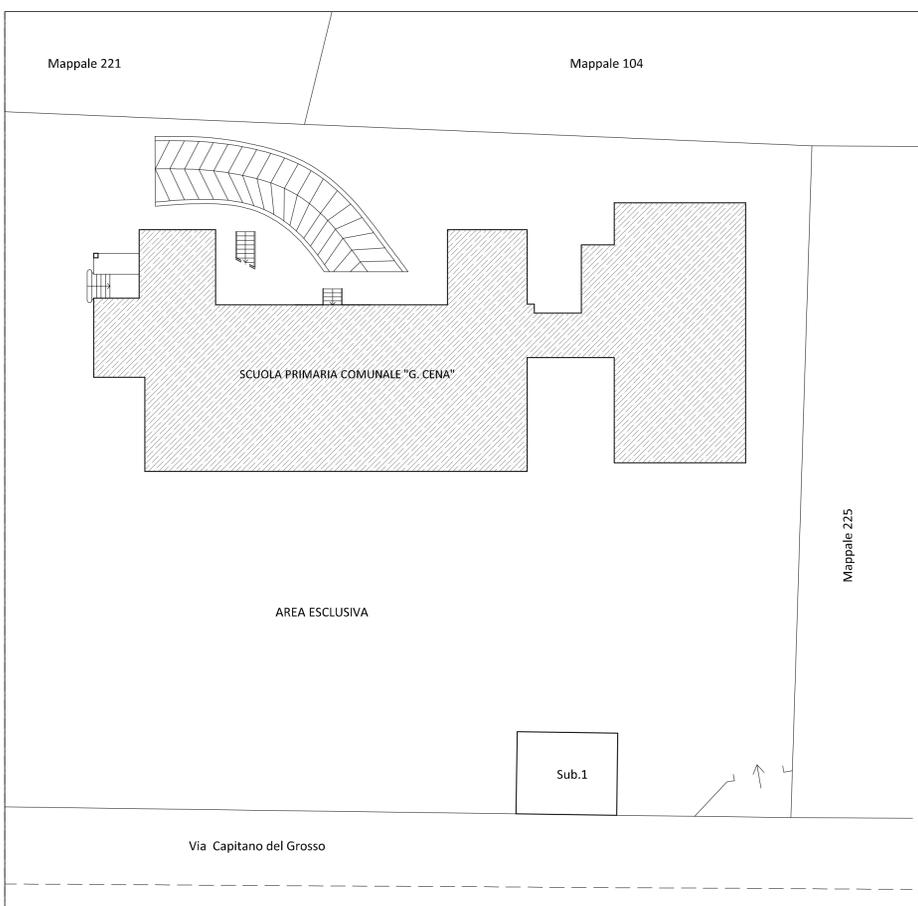

INQUADRAMENTO GENERALE scala 1:200

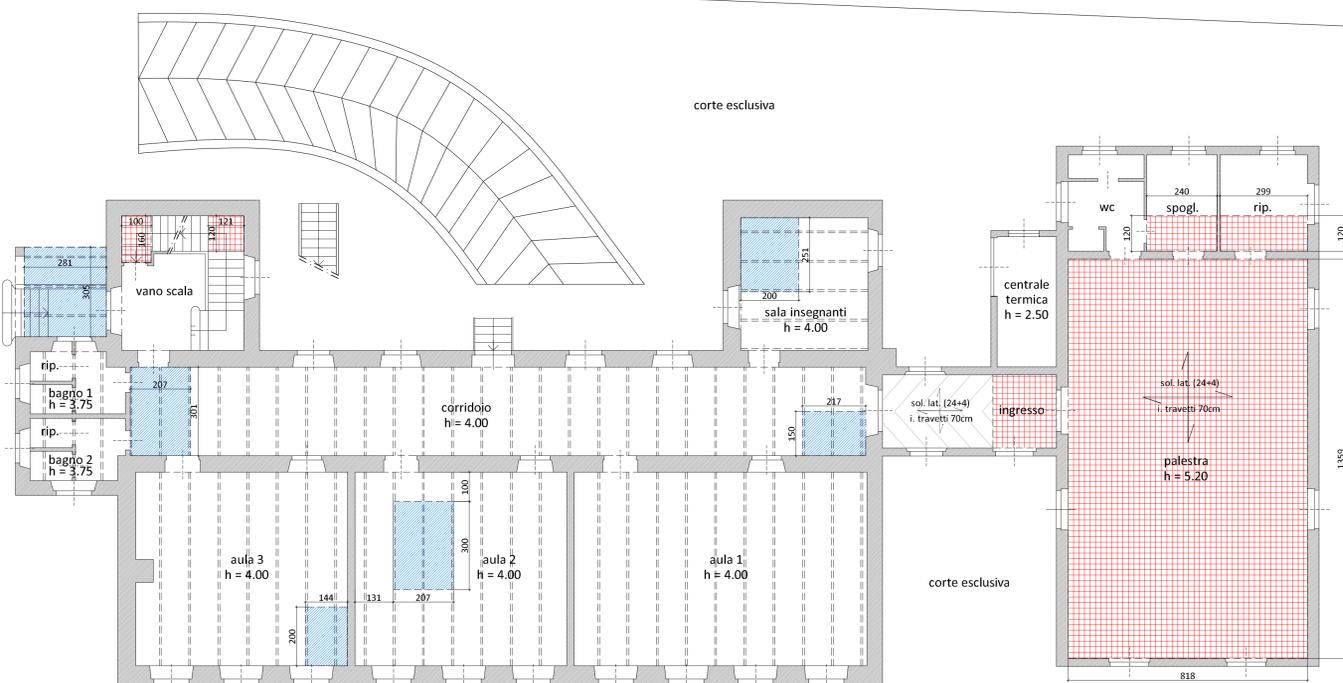

PIANO TERRENO scala 1:100

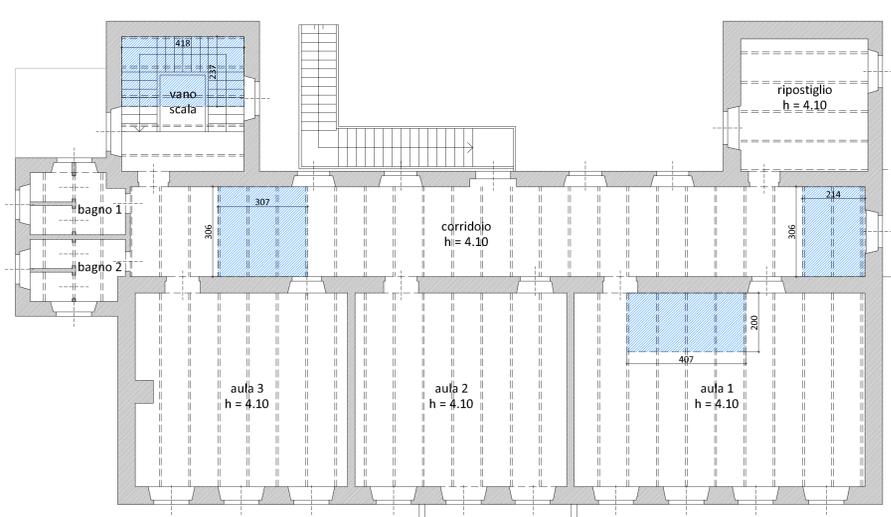

PIANO PRIMO scala 1:100