REGIONE PIEMONTE
Città Metropolitana DI TORINO

COMUNE DI MAZZE'

PROGETTO DI REALIZZAZIONE NUOVO PLESSO SCOLASTICO–SCUOLA PRIMARIA

PROGETTO DEFINITIVO
Ai sensi del D.Lgs 50/16 e s.m.i.

IL COMMITTENTE _____ IL PROGETTISTA _____

Committente: Amministrazione comunale di Mazzè	TAVOLA N° 1 SCALE varie
RILIEVO AREA OGGETTO DI INTERVENTO Estratto P.R.G.C., e catastale	DATA Luglio 2020

PROGETTISTA INTERNO A R C H I T E T T O Arturo ANDREOL
Piazza della Repubblica n. 2 – MAZZE' (TO) 10035 tel./fax 011-9835901
e-mail: lavoripubblici@comune.mazze.to.it

SUPPORTO AL R.U.P. – A R C H I T E T T O Patrizia BAIRO
Località Frera n. 1 – CORIO (TO) 10070 tel./fax 011-9290489 e-mail: patrizia.bairo@tiscali.it
C.F. BRA PRZ 70A55 L219K P.IVA 08838330010

LEGENDA:

- PUNTI BATTUTI
- STAZIONI
- PIANTE
- Recinzione esistente
- Fognatura interna esistente
- Roggia esistente
- Ponti di attraversamento roggia
- Roggia interna esistente per irrigazione prato
- Via Castone

ESTRATTO P.R.G.C. scala 1:2000

Area per nuovo EDIFICIO SCOLASTICO
"SO" Aree a servizi - scuola dell'obbligo

NUOVO EDIFICIO SCOLASTICO
Scuola primaria e palestra

coordinate E = 7.938107
N= 45.294582

ESTRATTO CATASTALE scala 1:1000
Fg. 29
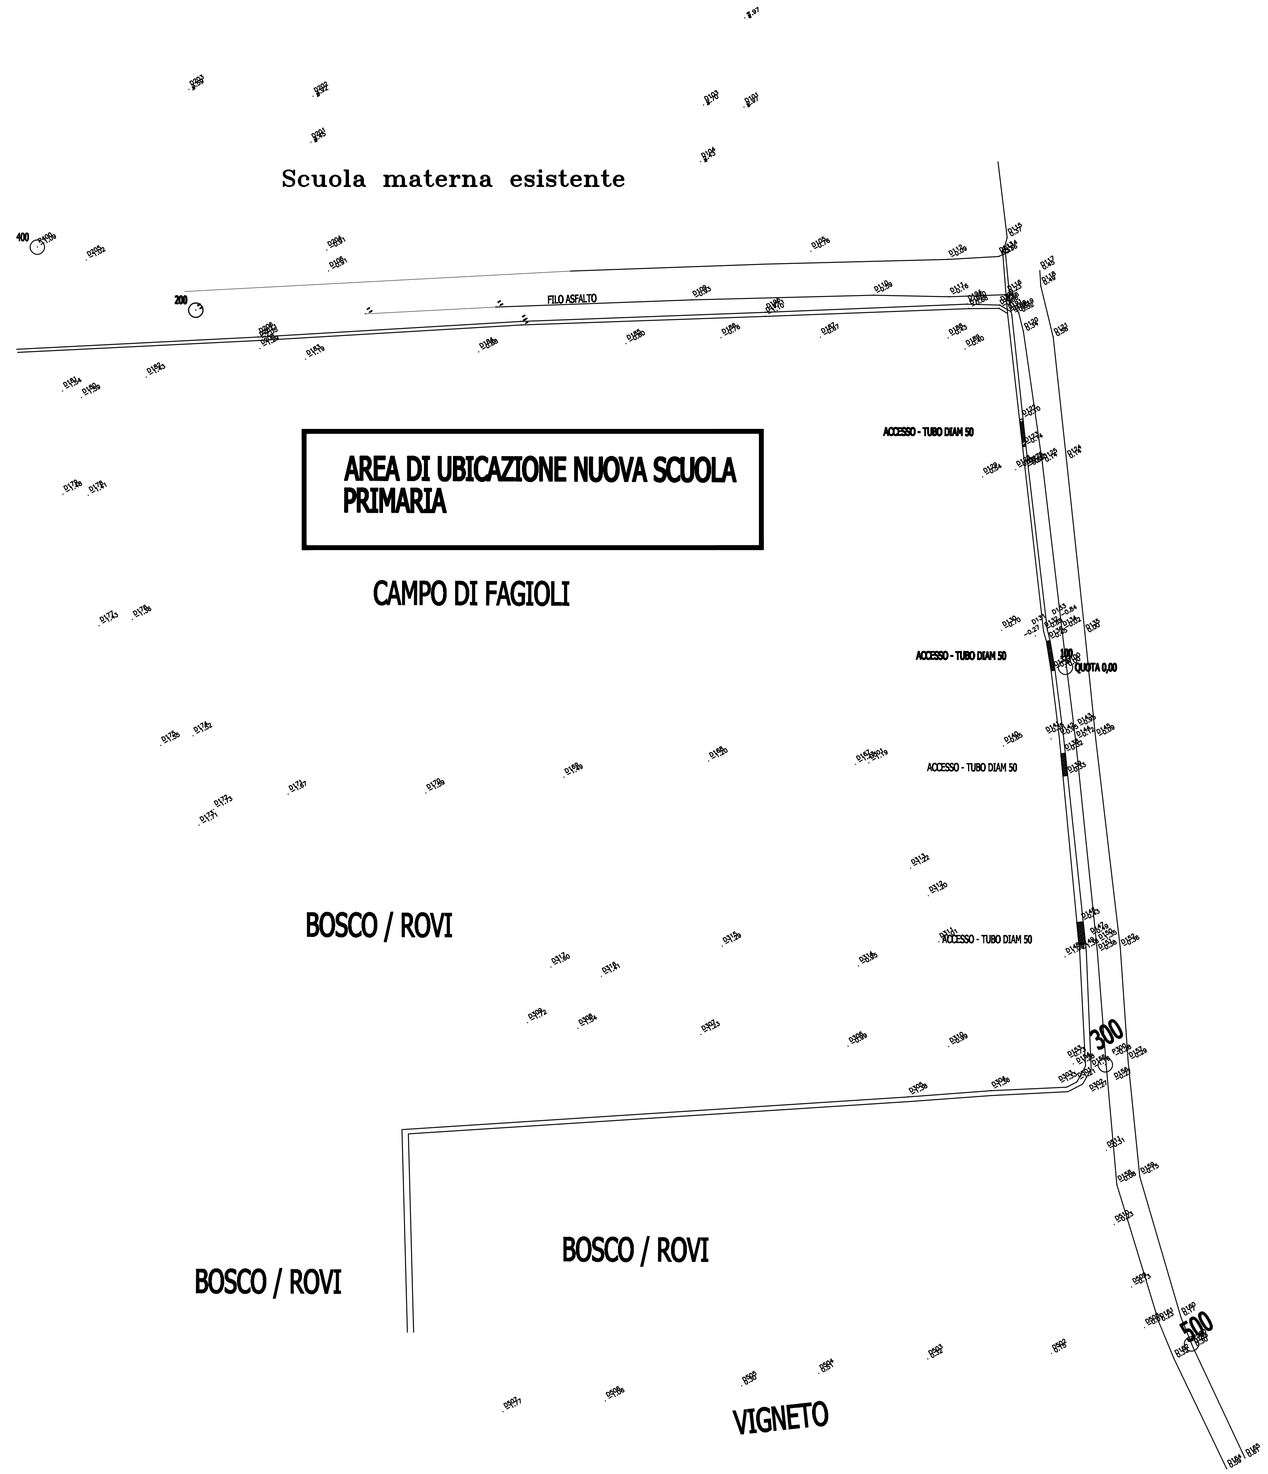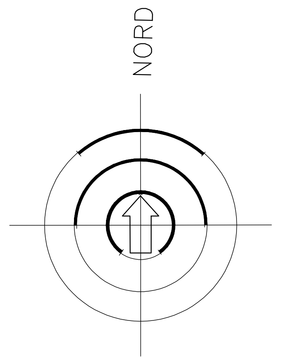
PLANIMETRIA di RILIEVO scala 1:500