REGIONE PIEMONTE
Città Metropolitana DI TORINO
COMUNE DI MAZZE'

PROGETTO DI REALIZZAZIONE NUOVO PLESSO SCOLASTICO-SCUOLA PRIMARIA

PROGETTO DEFINITIVO
Ai sensi del D.Lgs 50/16 e s.m.i.

IL COMMITTENTE | IL PROGETTISTA

Committente: Amministrazione comunale di Mazzè	TAVOLA N° 3 SCALA 1:100
PIANTA E SEZIONI Stato di progetto	DATA Luglio 2020

PROGETTISTA INTERNO A R C H I T E T T O Arturo ANDREOL
Piazza della Repubblica n. 2 - MAZZE' (TO) 10030 tel./fax 011-9830061
e-mail: larteq2000@chimerae.massive.it

SUPPOSTO AL R.U.P. - A R C H I T E T T O Patrizia BASSO
Località Prese n. 1 - CUMIANA (TO) 10050 tel./fax 011-9290458 e-mail: patrizia.basso@tiscali.it
C.F. BSS PRZ 70A55 I219K P.IVA 08838200010

Spazio per attività collettive corpo libero mq. 228,45
n. max utenti:228,45/4=57
n. posti spogliatoio richiesti=57
utenti*0.4= 57*0.4=22.72 mq.>40 mq.
SPL uomini mq. 17 richiesti
in progetto mq. 21,78 > di 17 mq.
SPL donne mq. 17 richiesti
in progetto mq. 20,85 > di 17 mq.
SPL insegnanti mq. 6+6 > 12 mq.> di 5 mq. (n. 3 posti minimo)
in progetto mq. 13+17,20=mq. 30,20> di 12 richiesti

NORME CONI - IMPIANTO AL CHIUSO - Palestra
Spogliatoi utenti
1) n. 4 spogliatoi con capienza totale di mq.72,81>di 46 richiesti
2) n. 2 wc in ciascun spogliatoio con antibagno
3) n. 1 wc DA per ciascun spogliatoio
4) aerazione forzata con n. 6 ricambi ora
5) illuminazione di sicurezza negli spogliatoi
6) n. 4 docce con dimensioni di 90*90 cm. con spazio antistante- parametro n.1 ogni 4 utenti
7) apertura porte verso l'esterno
8) escuopoareli n. 7 per ciascun spogliatoio atleti
9) escuopoareli n. 2 per ciascun spogliatoio arbitri
10) spogliatoio insegnanti diviso per sesso mq. 1,60/cad previsti n. 4 utenti con n. 1 doccia e un WC anche per DA

NORME CONI - IMPIANTO AL CHIUSO - Palestra
1) Accesso DA da area parcheggio e percorso fino a ingresso attività
2) Parcheggio e aree di sosta in progetto
3) Accesso consentito su ingresso laterale per mezzi di soccorso e pronto intervento
4) Accesso utenti da ingresso laterale alla scuola

N.B. Specifiche tecniche per locali spogliatoi:
illuminazione di sicurezza min 5 lux
N.B. Gli spogliatoi saranno dotati di:
1) Spogliatoi con temperatura interna 18-22° e umidità max 50%
2) Docce con temperatura interna 22° e umidità max 70%
3) WC con temperatura interna 20° e umidità max 60%
4) Illuminamento medio 150 lux

HORAE - Linee Guida SPRESA
cucina= mq.36,45+DH= mq.41,40/P= mq.4,18
condizionamento mq.124*2,5=1.120*3,5= mc.e (integrato con impianto)
Illuminante mq. 6+ 1,2*2,6 (porta ingresso)= mq. 9

N.B. SISTEMAZIONE DELL'AREA DA PREDISPORRE e GLI SCAVI DELLA NUOVA SCUOLA PRIMARIA FINANZIATO A CURA DELLA STAZIONE APPALTANTE NON COMPRESO NEI LAVORI DI REALIZZAZIONE DELLA SCUOLA

PIANTA PIANO TERRENO scala 1:100

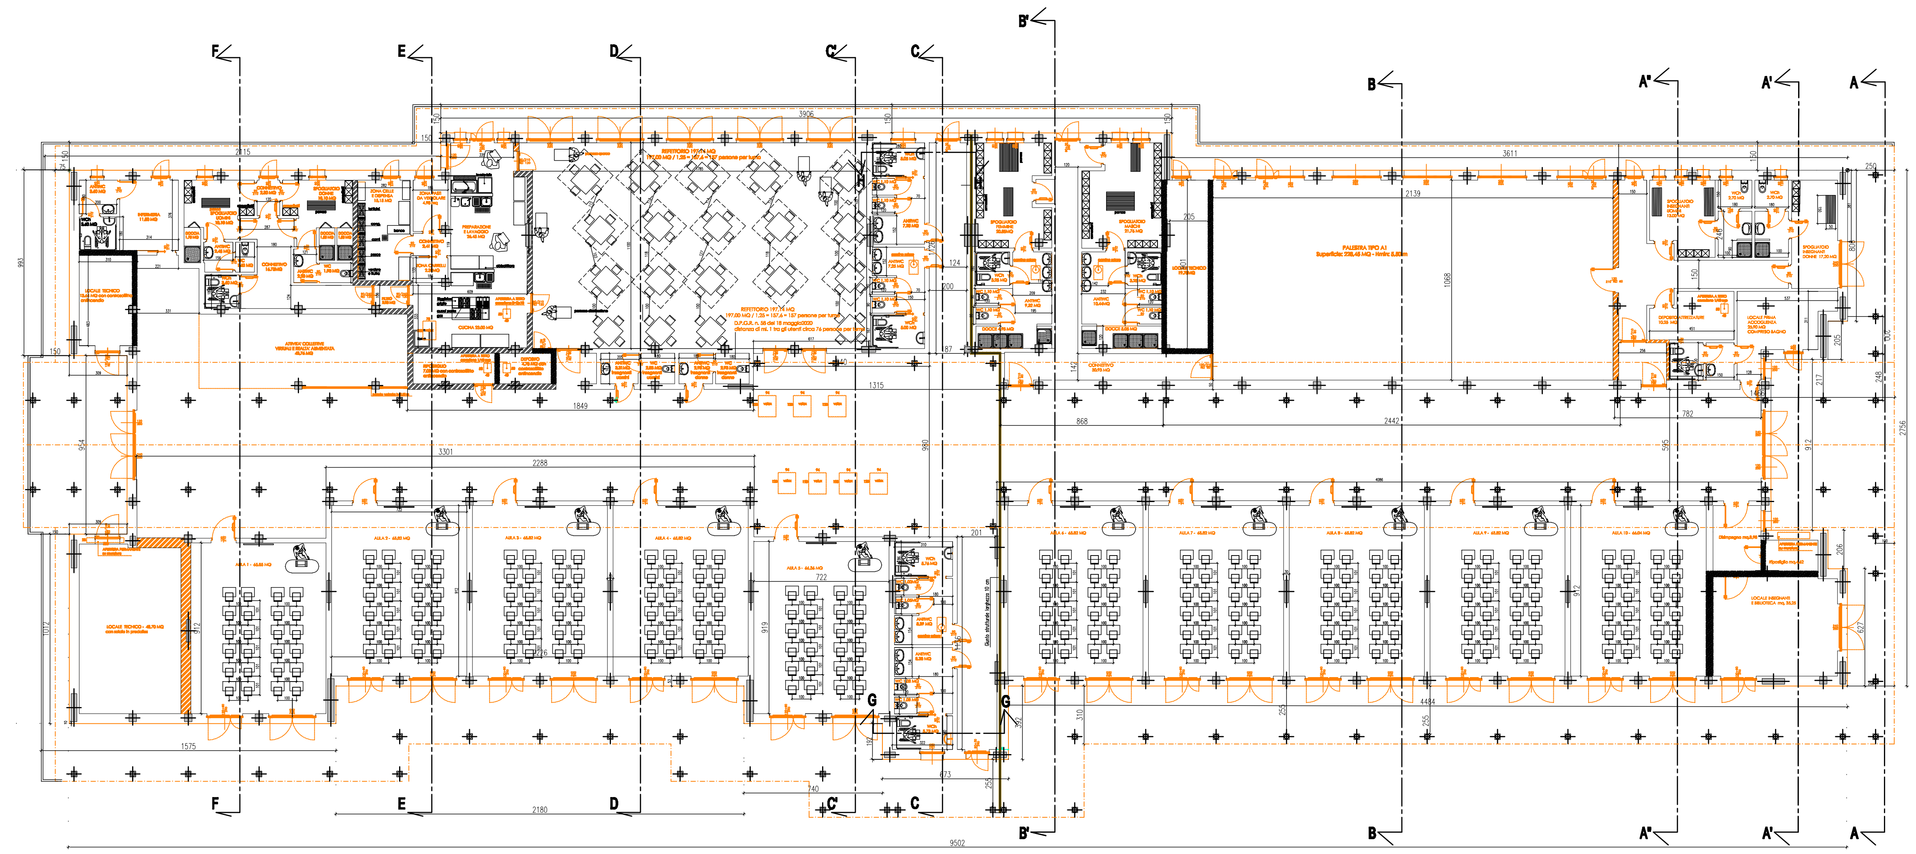

PIANTA APERTURE SPAZIO COLLETTIVO scala 1:100
Quota davanzale +6.08

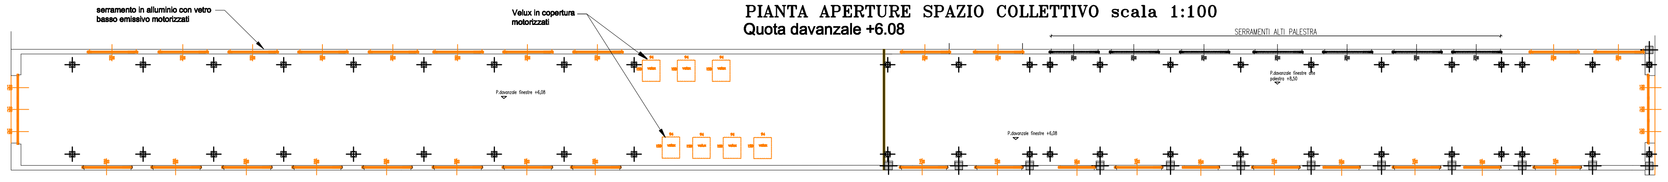

Edificio trasmorizzato secondo i disposti della relazione acustica di progetto

Edificio sottoposto a parere Vigili del Fuoco con redazione planimetria dedicata secondo i disposti normativi e relativa relazione allegata

SEZIONE A-A scala 1:100

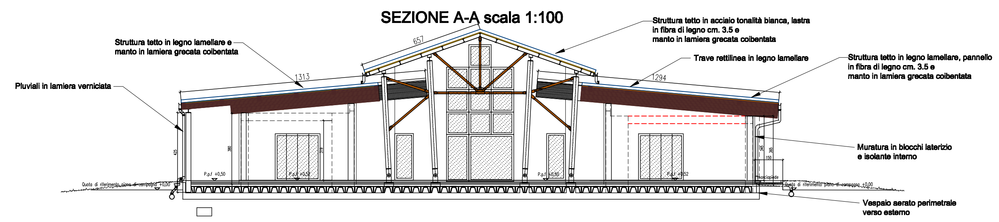

SEZIONE A'-A' scala 1:100

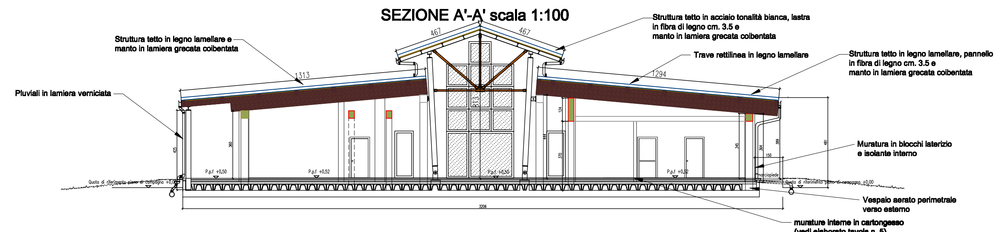

SEZIONE A"-A" scala 1:100

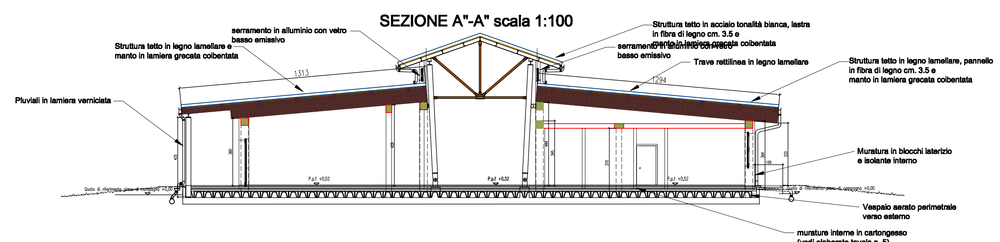

SEZIONE B-B scala 1:100

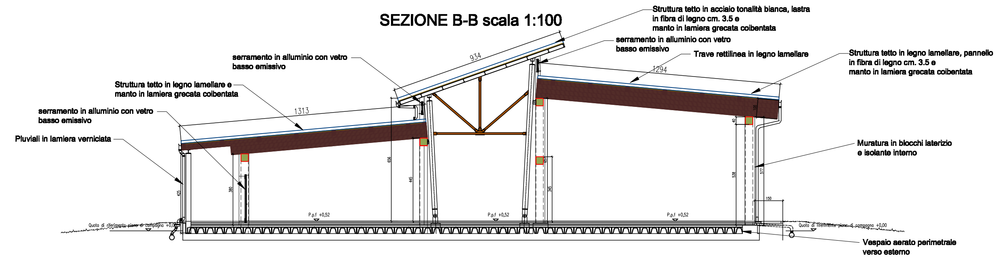

SEZIONE B'-B' scala 1:100

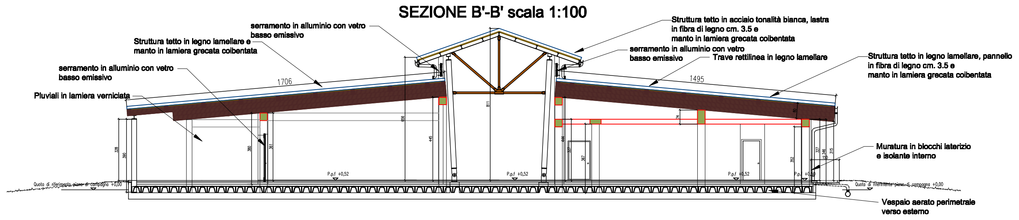

SEZIONE C'-C' scala 1:100

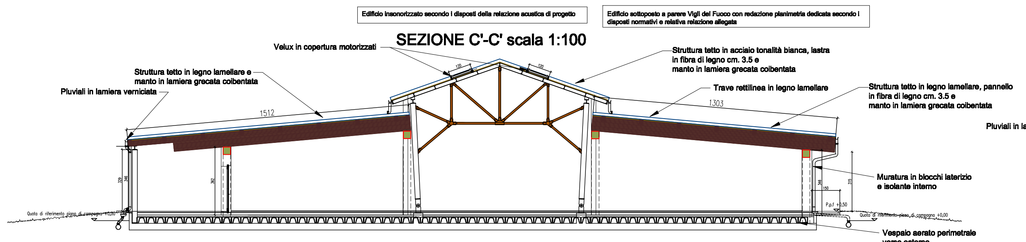

SEZIONE D-D scala 1:100

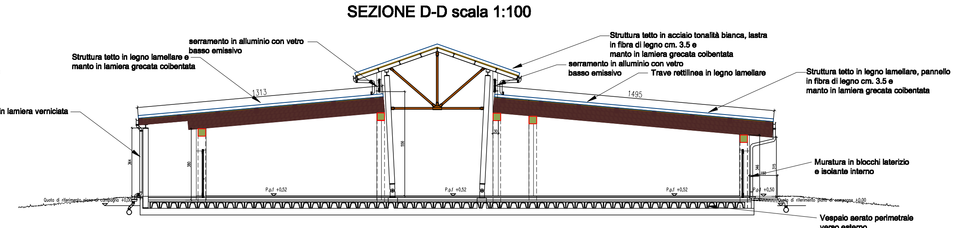

SEZIONE E-E scala 1:100

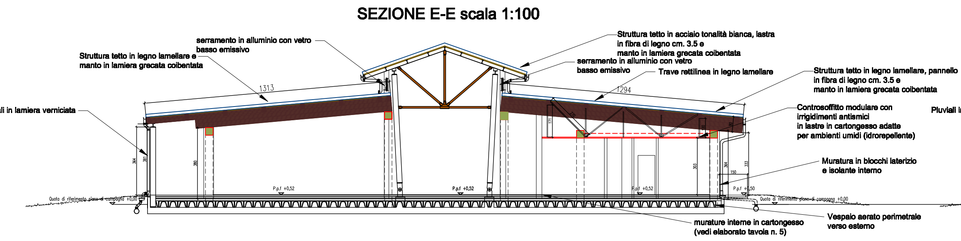

SEZIONE F-F scala 1:100

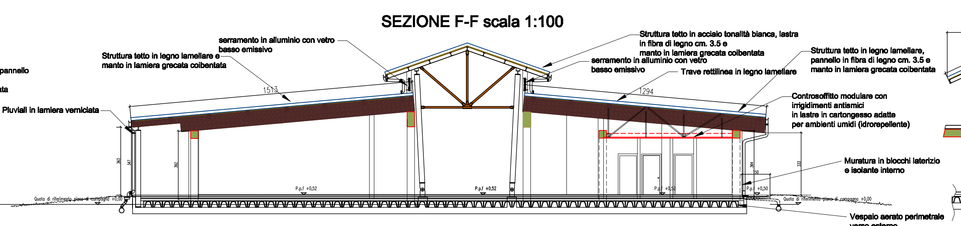

SEZIONE G-G scala 1:100

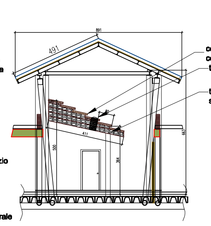

SEZIONE C-C scala 1:100

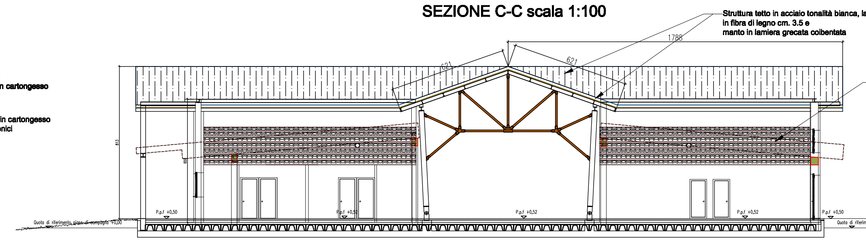
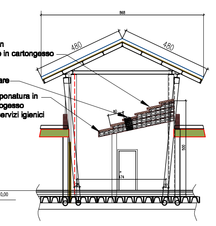
SEZIONE H-H scala 1:100