REGIONE PIEMONTE
Città Metropolitana DI TORINO
COMUNE DI MAZZE'

PROGETTO DI REALIZZAZIONE NUOVO PLESSO SCOLASTICO-SCUOLA PRIMARIA

PROGETTO DEFINITIVO
Ai sensi del D.Lgs 50/16 e s.m.i.

IL COMMITTENTE | IL PROGETTISTA

Committente: Amministrazione comunale di Mazzè	TAVOLA N° 4 SCALA 1:100
PIANTA COPERTURA e PROSPETTI RENDERING	DATA Luglio 2020

PROGETTISTA INTERNO A R C H I T E T T O Arturo ANDREOL
Piazza della Repubblica n. 2 - MAZZE' (TO) 10035 tel./fax 011-9835961
e-mail: lavoripubblici@comune.mazze.to.it
SUPPORTO AL R.U.P. - A R C H I T E T T O Patrizia BAIRO
Località Prera n. 1 - CUMIO (TO) 10070 tel./fax 011-9296489 e-mail: patrizia.bairo@tiscali.it
C.F. BRO PRZ 70A65 I219K P.IVA 08838500013

SCHEMA PANNELLO IN LANA DI LEGNO CELENIT AB/A2 spessore 35 mm. DA POSARE NEI TETTI DI COPERTURA (sia per struttura in acciaio dia per struttura lignea)

SCHEMA PANNELLO IN LAMIERA COIBENTATA a profilo grecato spessore isolante in polistirene espanso cos grafite 160 mm., con lamiera di copertura mm. 0.5, lamiera inferiore micronervata preverniciato spessore mm. 0.4

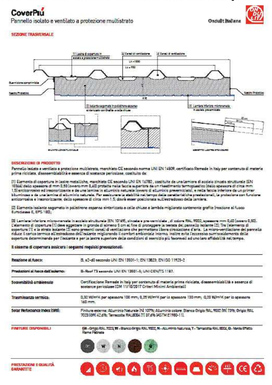

PIANTA COPERTURA scala 1:100

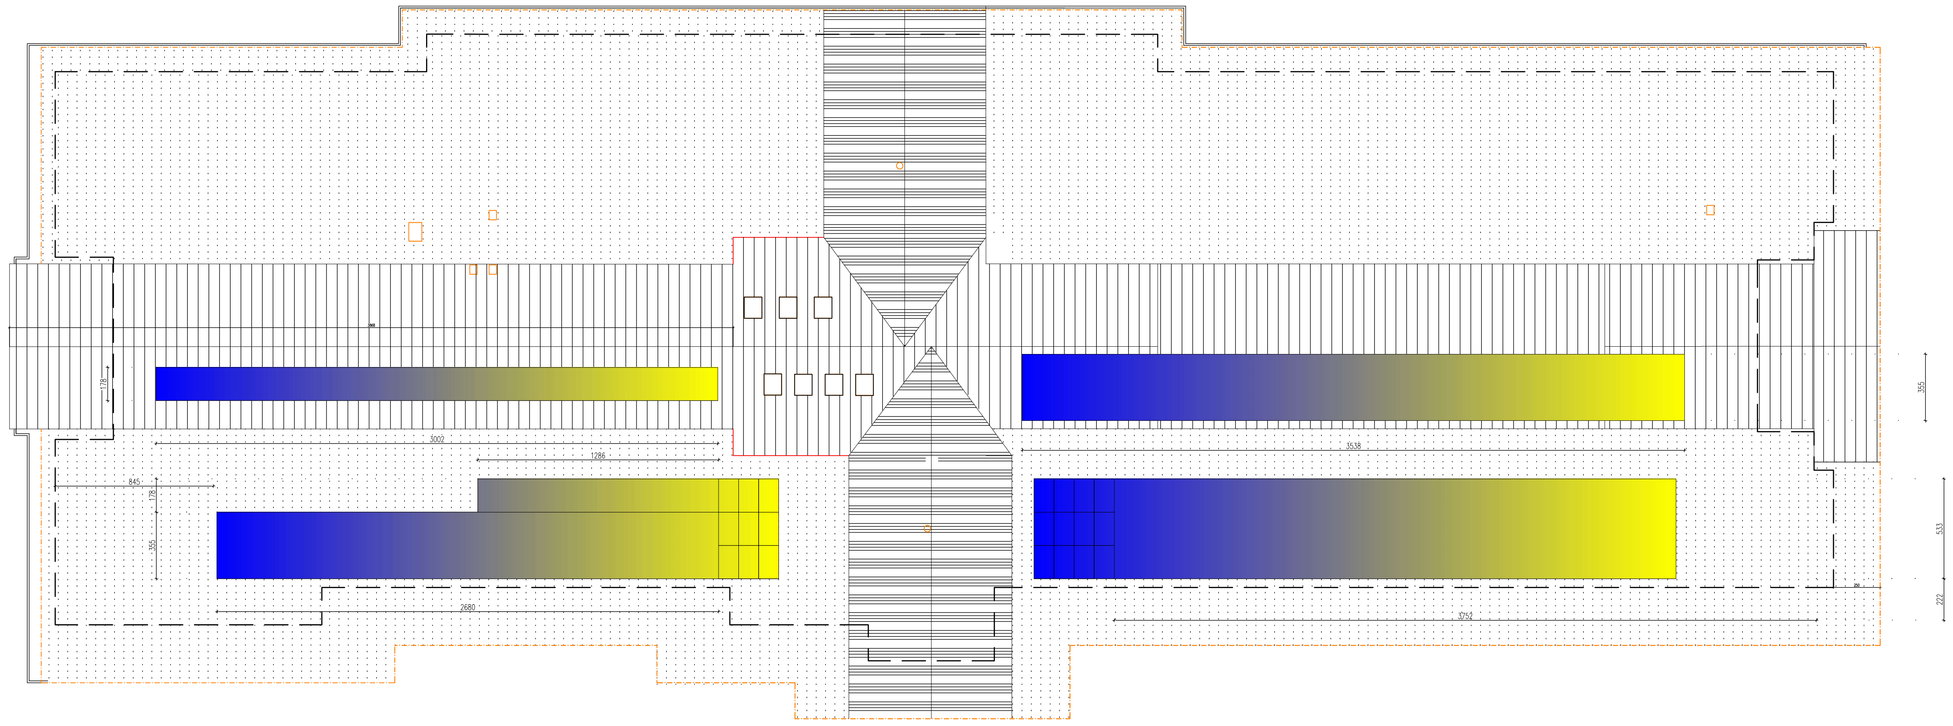

PROSPETTO SUD scala 1:100

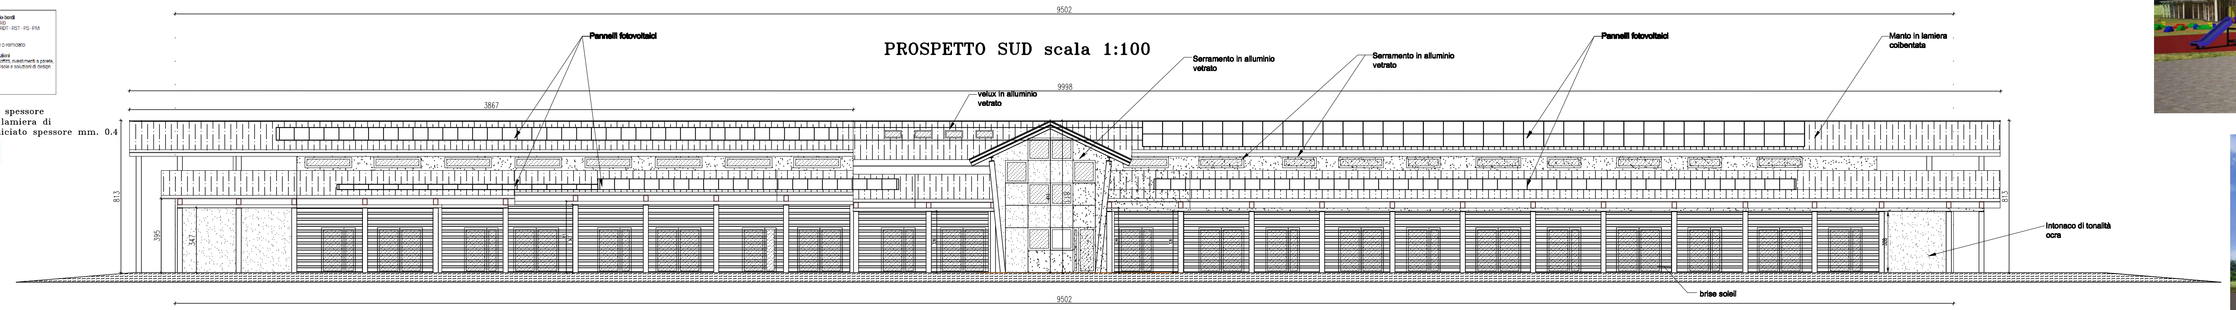

PROSPETTO NORD scala 1:100

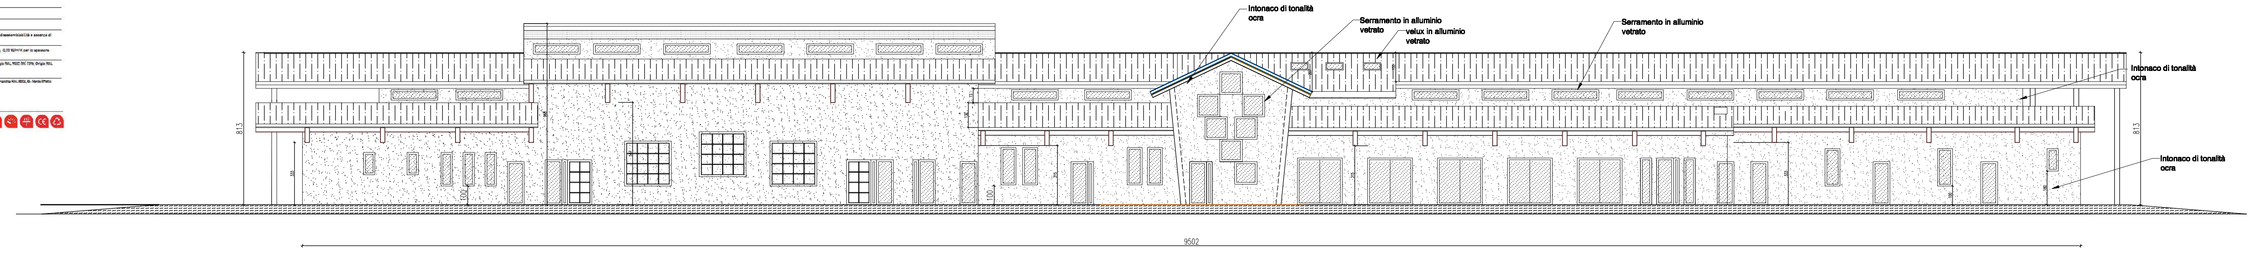

PROSPETTO Ingresso scala 1:100

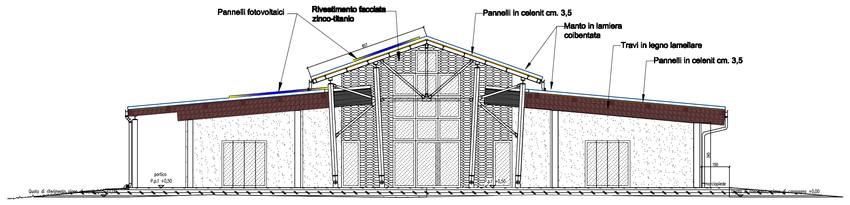

PROSPETTO OVESTscala 1:100

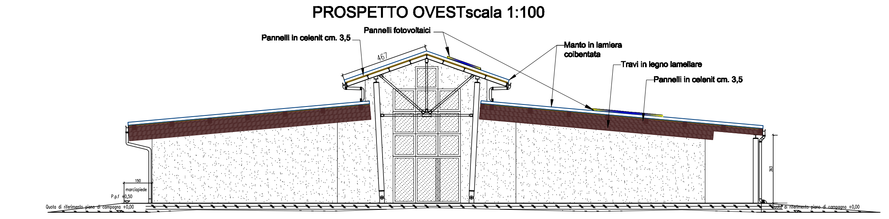
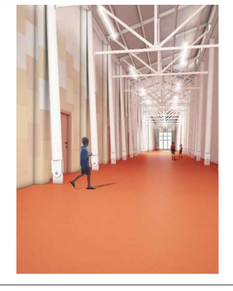
RENDERING