REGIONE PIEMONTE
Città Metropolitana DI TORINO
COMUNE DI MAZZE'

PROGETTO DI REALIZZAZIONE NUOVO PLESSO SCOLASTICO-SCUOLA PRIMARIA

PROGETTO DEFINITIVO
Ai sensi del D.Lgs 50/16 e s.m.i.

IL COMMITTENTE | IL PROGETTISTA

Committente: Amministrazione comunale di Mazzè	TAVOLA N° 6 SCALA 1:100
PROGETTO PREVENZIONE INCENDI	DATA Luglio 2020

PROGETTISTA INTERNO A R C H I T E T T O Arturo ANDREOL
Piazza della Repubblica n. 2 - MAZZE' (TO) 10035 tel./fax 011-9835901
e-mail: lavoripubblici@comune.mazze.to.it
SUPPORTO AL R.U.P. - A R C H I T E T T O Patrizia BAIRO
Località Prera n. 1 - CUORGNE' (TO) 10079 tel./fax 011-9290489 e-mail: patrizia.bairo@inwind.it
C.F. BRA PRZ 70A55 L219K P.IVA 08838530010

PLANIMETRIA GENERALE OO.UU. scala 1:500

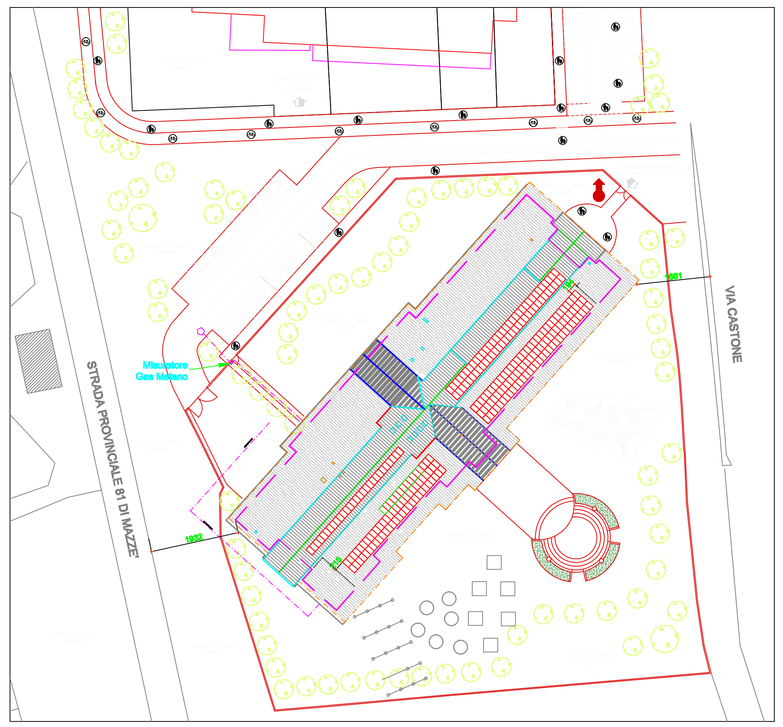

SEZIONE A'-A' scala 1:100

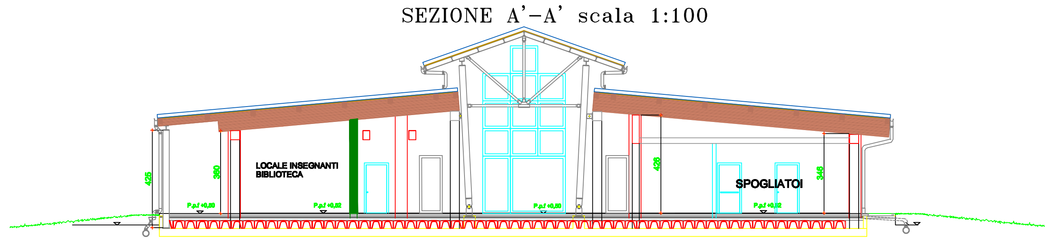

SEZIONE B-B scala 1:100

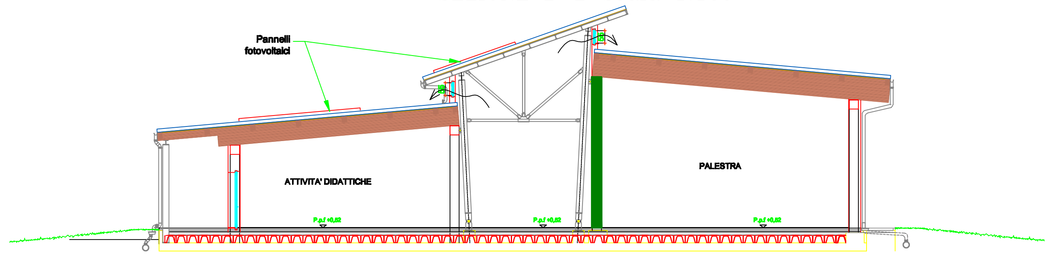

SEZIONE B'-B' scala 1:100

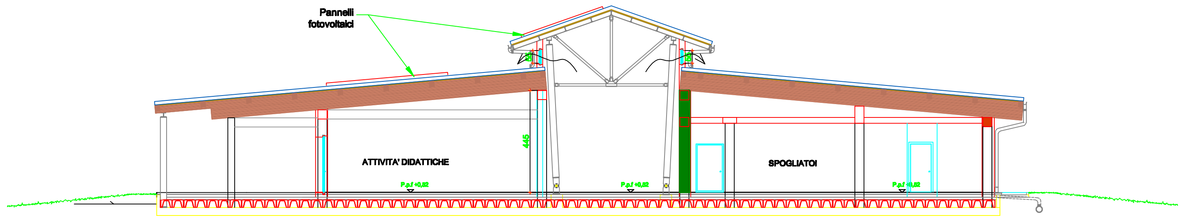

SEZIONE D-D scala 1:100

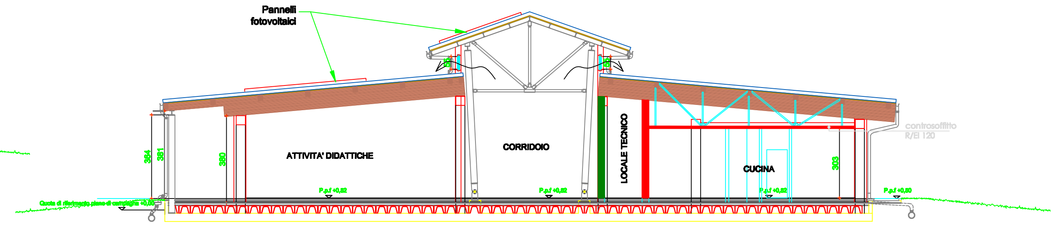

SEZIONE C'-C' scala 1:100

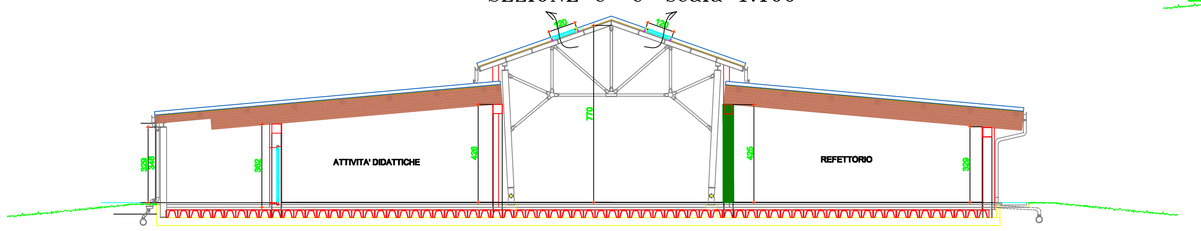

SEZIONE E-E scala 1:100

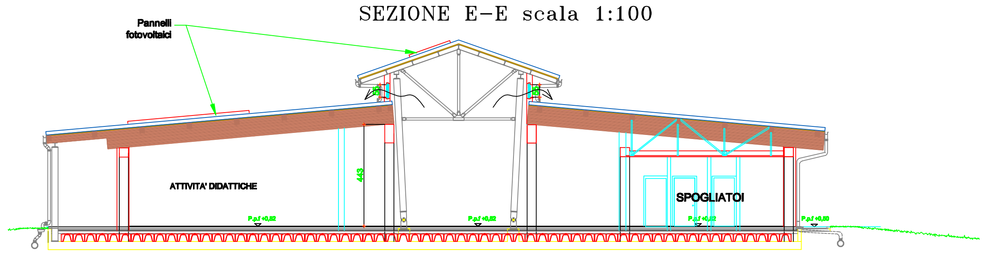

PIANTA PIANO TERRENO scala 1:100

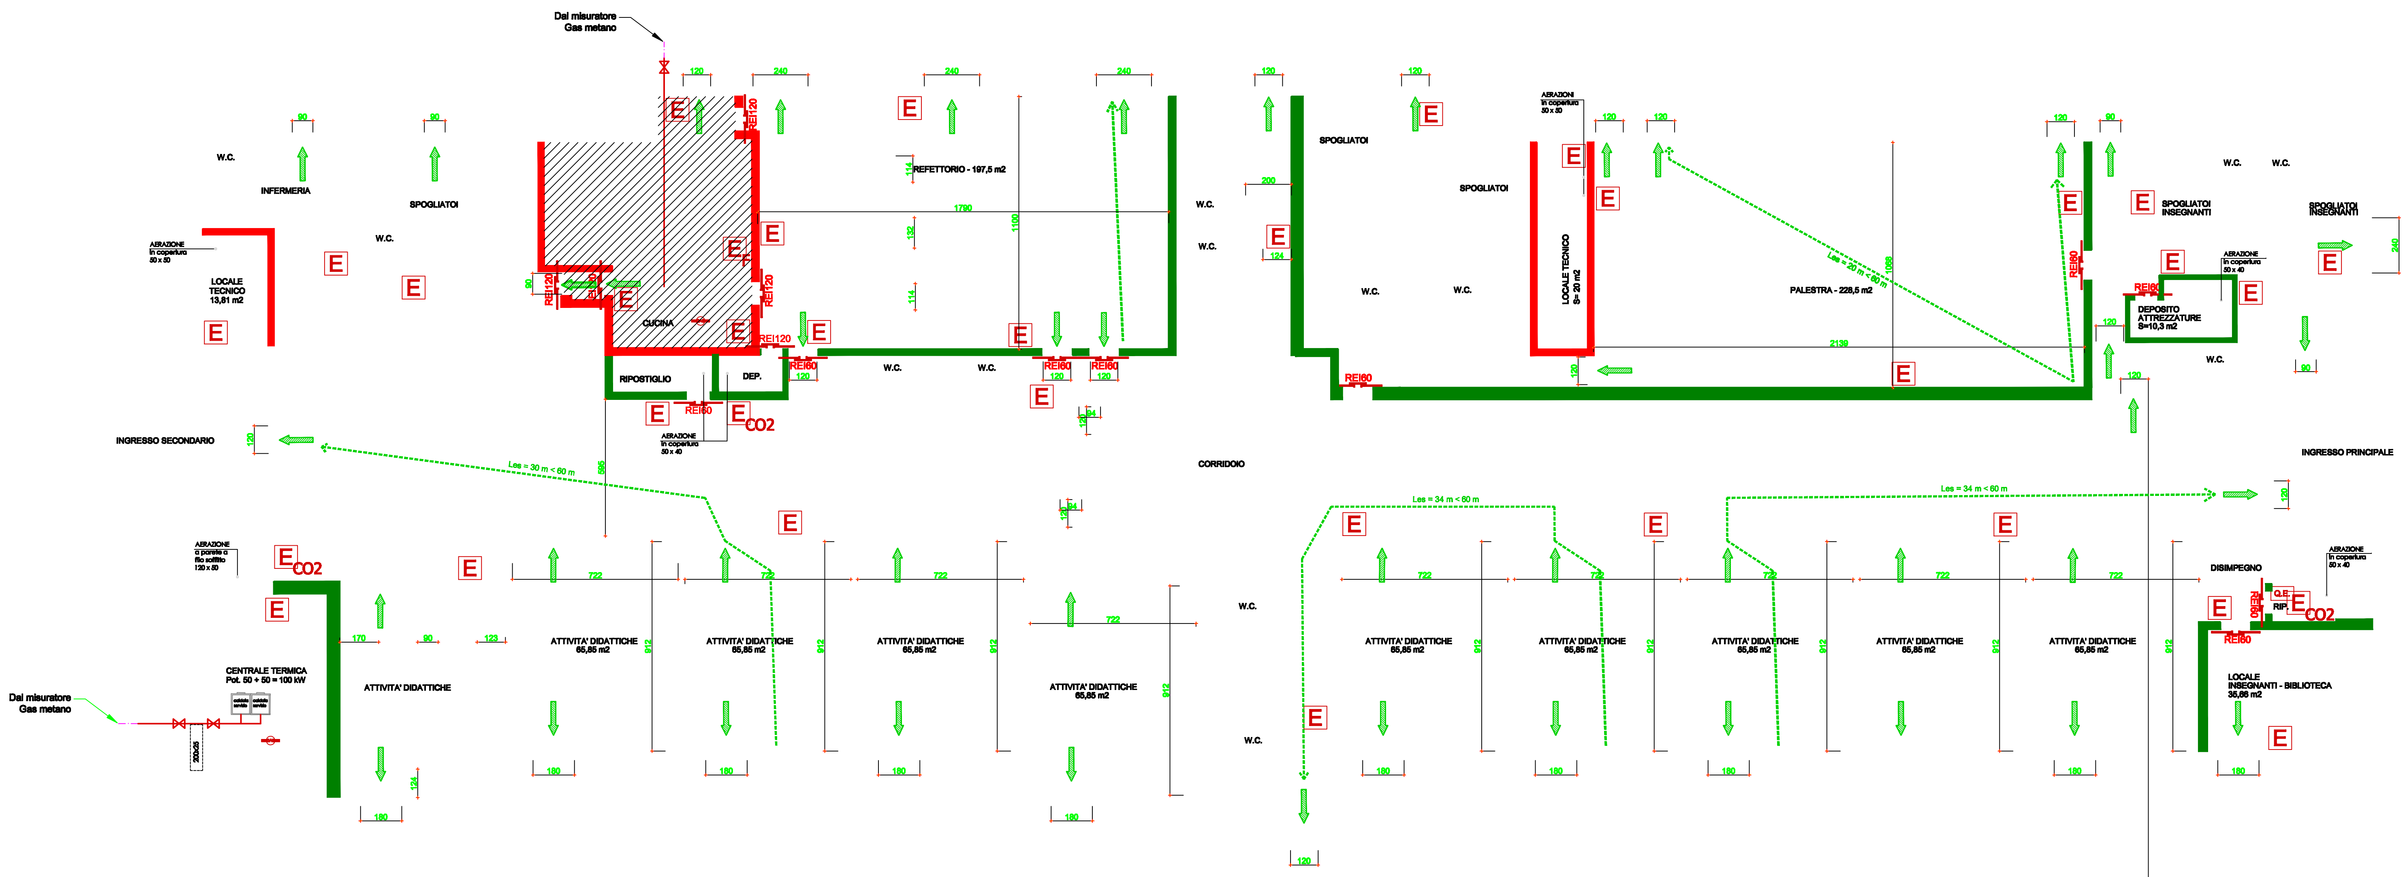

PROSPETTO EST scala 1:100

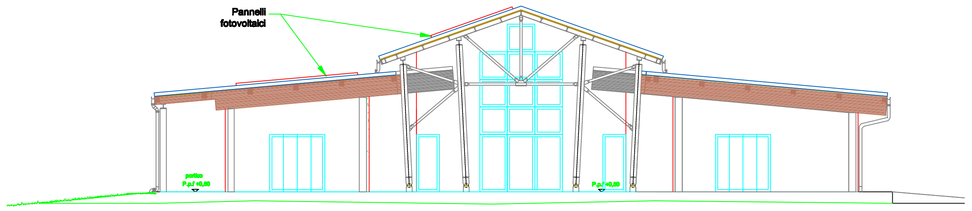

PROSPETTO OVEST scala 1:100

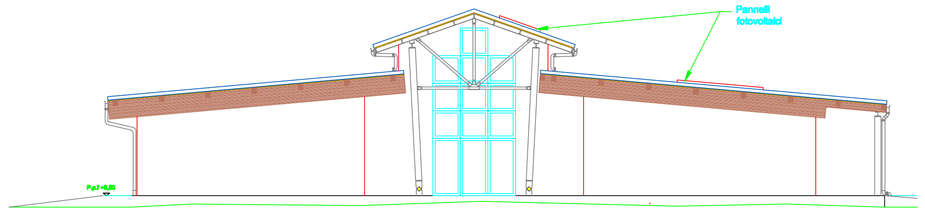

LEGENDA

- Estintore portatile schiuma 43A 233B 75F
- Estintore portatile a CO2
- Estintore portatile polvere 34A 233BC
- Uscita di emergenza con maniglione antipanico
- Valvola intercettazione gas metano
- Q.E. Quadro elettrico
- Tubazioni impianto gas
- Idrante soprasuolo DN70
- Porta antincendio REI 60/120
- Percorso d'esodo orizzontale
- Rivelatore gas
- Compartimentazione EI 120
- Compartimentazione EI 60

STRALCIO CUCINA scala 1:50

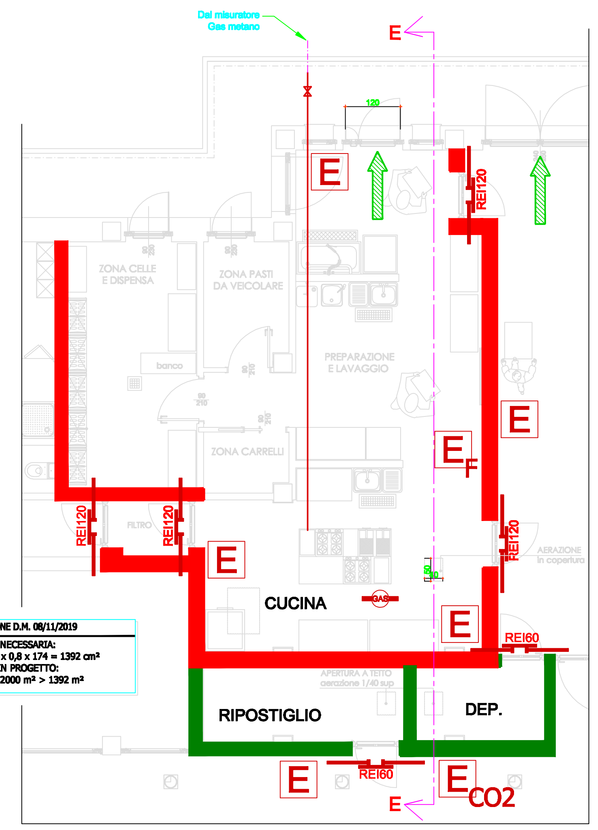

VERIFICA AERAZIONE D.M. 08/11/2019
AERAZIONE NECESSARIA:
S ≥ K x Z x Q = 0,0010 x 0,8 x 174 = 1392 cm²
AERAZIONE IN PROGETTO:
S = (50x40) cm² = 2000 m² > 1392 m²

PROSPETTO SUD scala 1:100

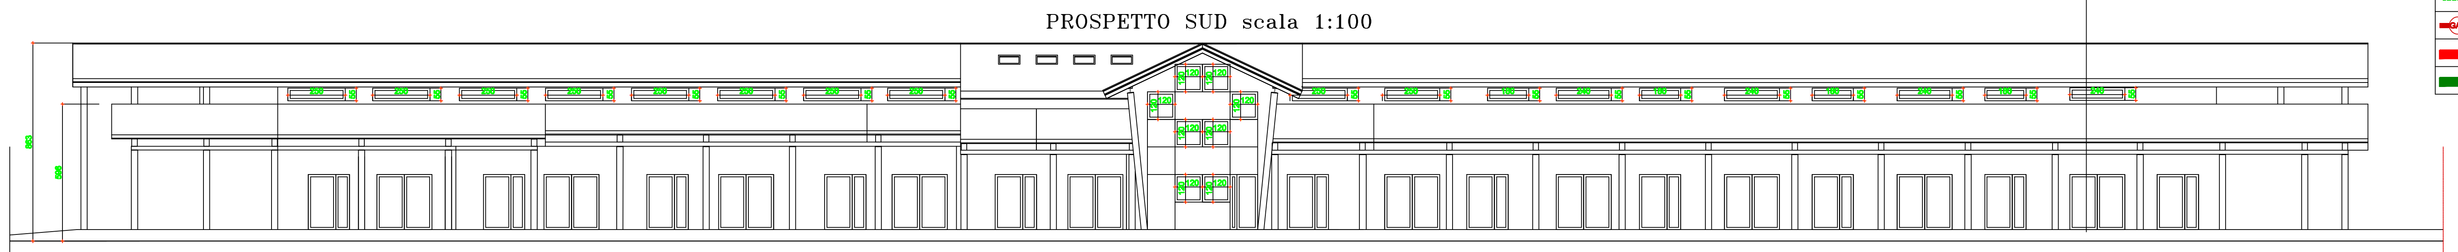
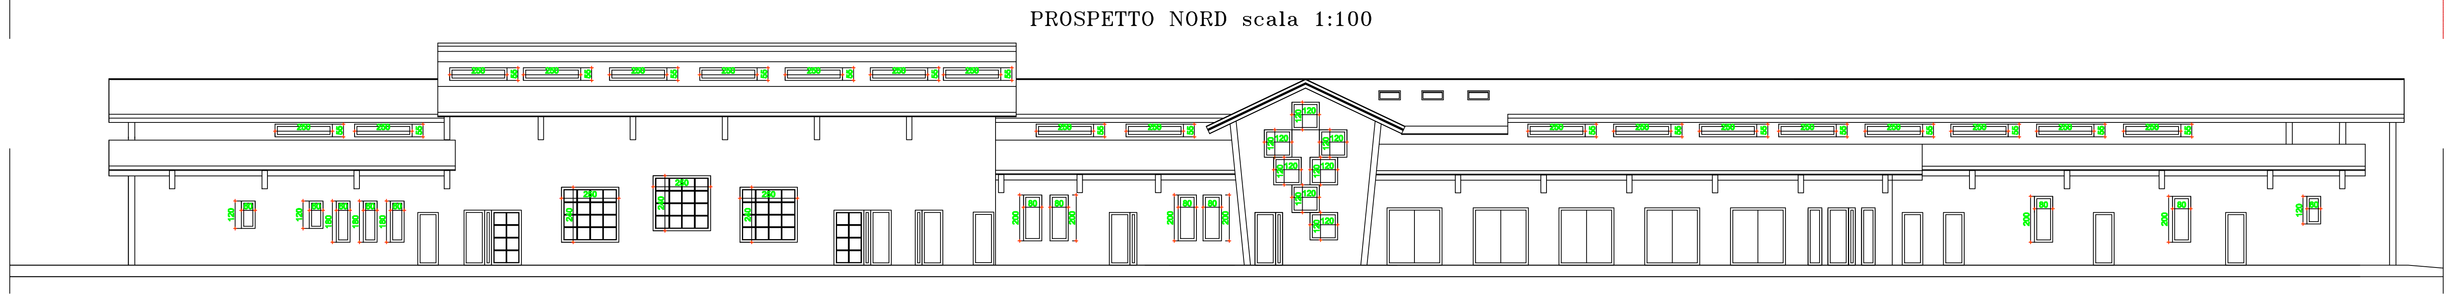
PROSPETTO NORD scala 1:100