REGIONE PIEMONTE
Città Metropolitana DI TORINO
COMUNE DI MAZZE'

PROGETTO DI REALIZZAZIONE NUOVO
PLESSO SCOLASTICO-SCUOLA PRIMARIA

PROGETTO DEFINITIVO
Ai sensi del D.Lgs 50/16 e s.m.i.

| IL COMMITTENTE | IL PROGETTISTA |
|---|---|
| | |

| | |
|---|---|
| Committente: Amministrazione comunale di Mazzè | TAVOLA N° 10<br>SCALE varie |
| IMPIANTO GAS | DATA<br>Luglio 2020 |


PROGETTISTA INTERNO A R C H I T E T T O Arturo ANDREOL
Piazza della Repubblica n. 2 - MAZZE' (TO) 10035 tel./fax 011-9835901
e-mail: lavoripubblici@comune.mazze.to.it

SUPPORTO AL R.U.P. - A R C H I T E T T O Patrizia BAIRO
Località Frera n. 1 - CORIO (TO) 10070 tel./fax 011-9290489 e-mail: patrizia.bairo@tiscali.it
C.F. BRA PRZ 70A55 L219K P.IVA 08838330010


SCHEMA GAS CUCINA

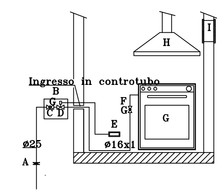


LEGENDA GAS
A - GIUNTO METALLOPLASTICO
B - CASSETTA ELETTROVALVOLA BLOCCO GAS
C - VALVOLA A SFERA PER GAS
D - ELETTROVALVOLA BLOCCO GAS
E - SONDA DI RILEVAZIONE FUGHE GAS
F - ATTACCO GAS CUCINA
G - CUCINA A GAS CON TERMOCOPPIA
H - ESPULSIONE COMBUSTIONE ø 100
I - VENTILAZIONE CUCINA 100 cmq NETTI

N.B. Realizzare nel locale cucina un'apertura di 100 cmq per ventilazione naturale diretta
N.B. Tubazioni gas in traccia a pavimento con distanza dalla parete di riferimento di 20 cm
N.B. Tubazioni gas dimensionate per una lunghezza massima di 50 metri
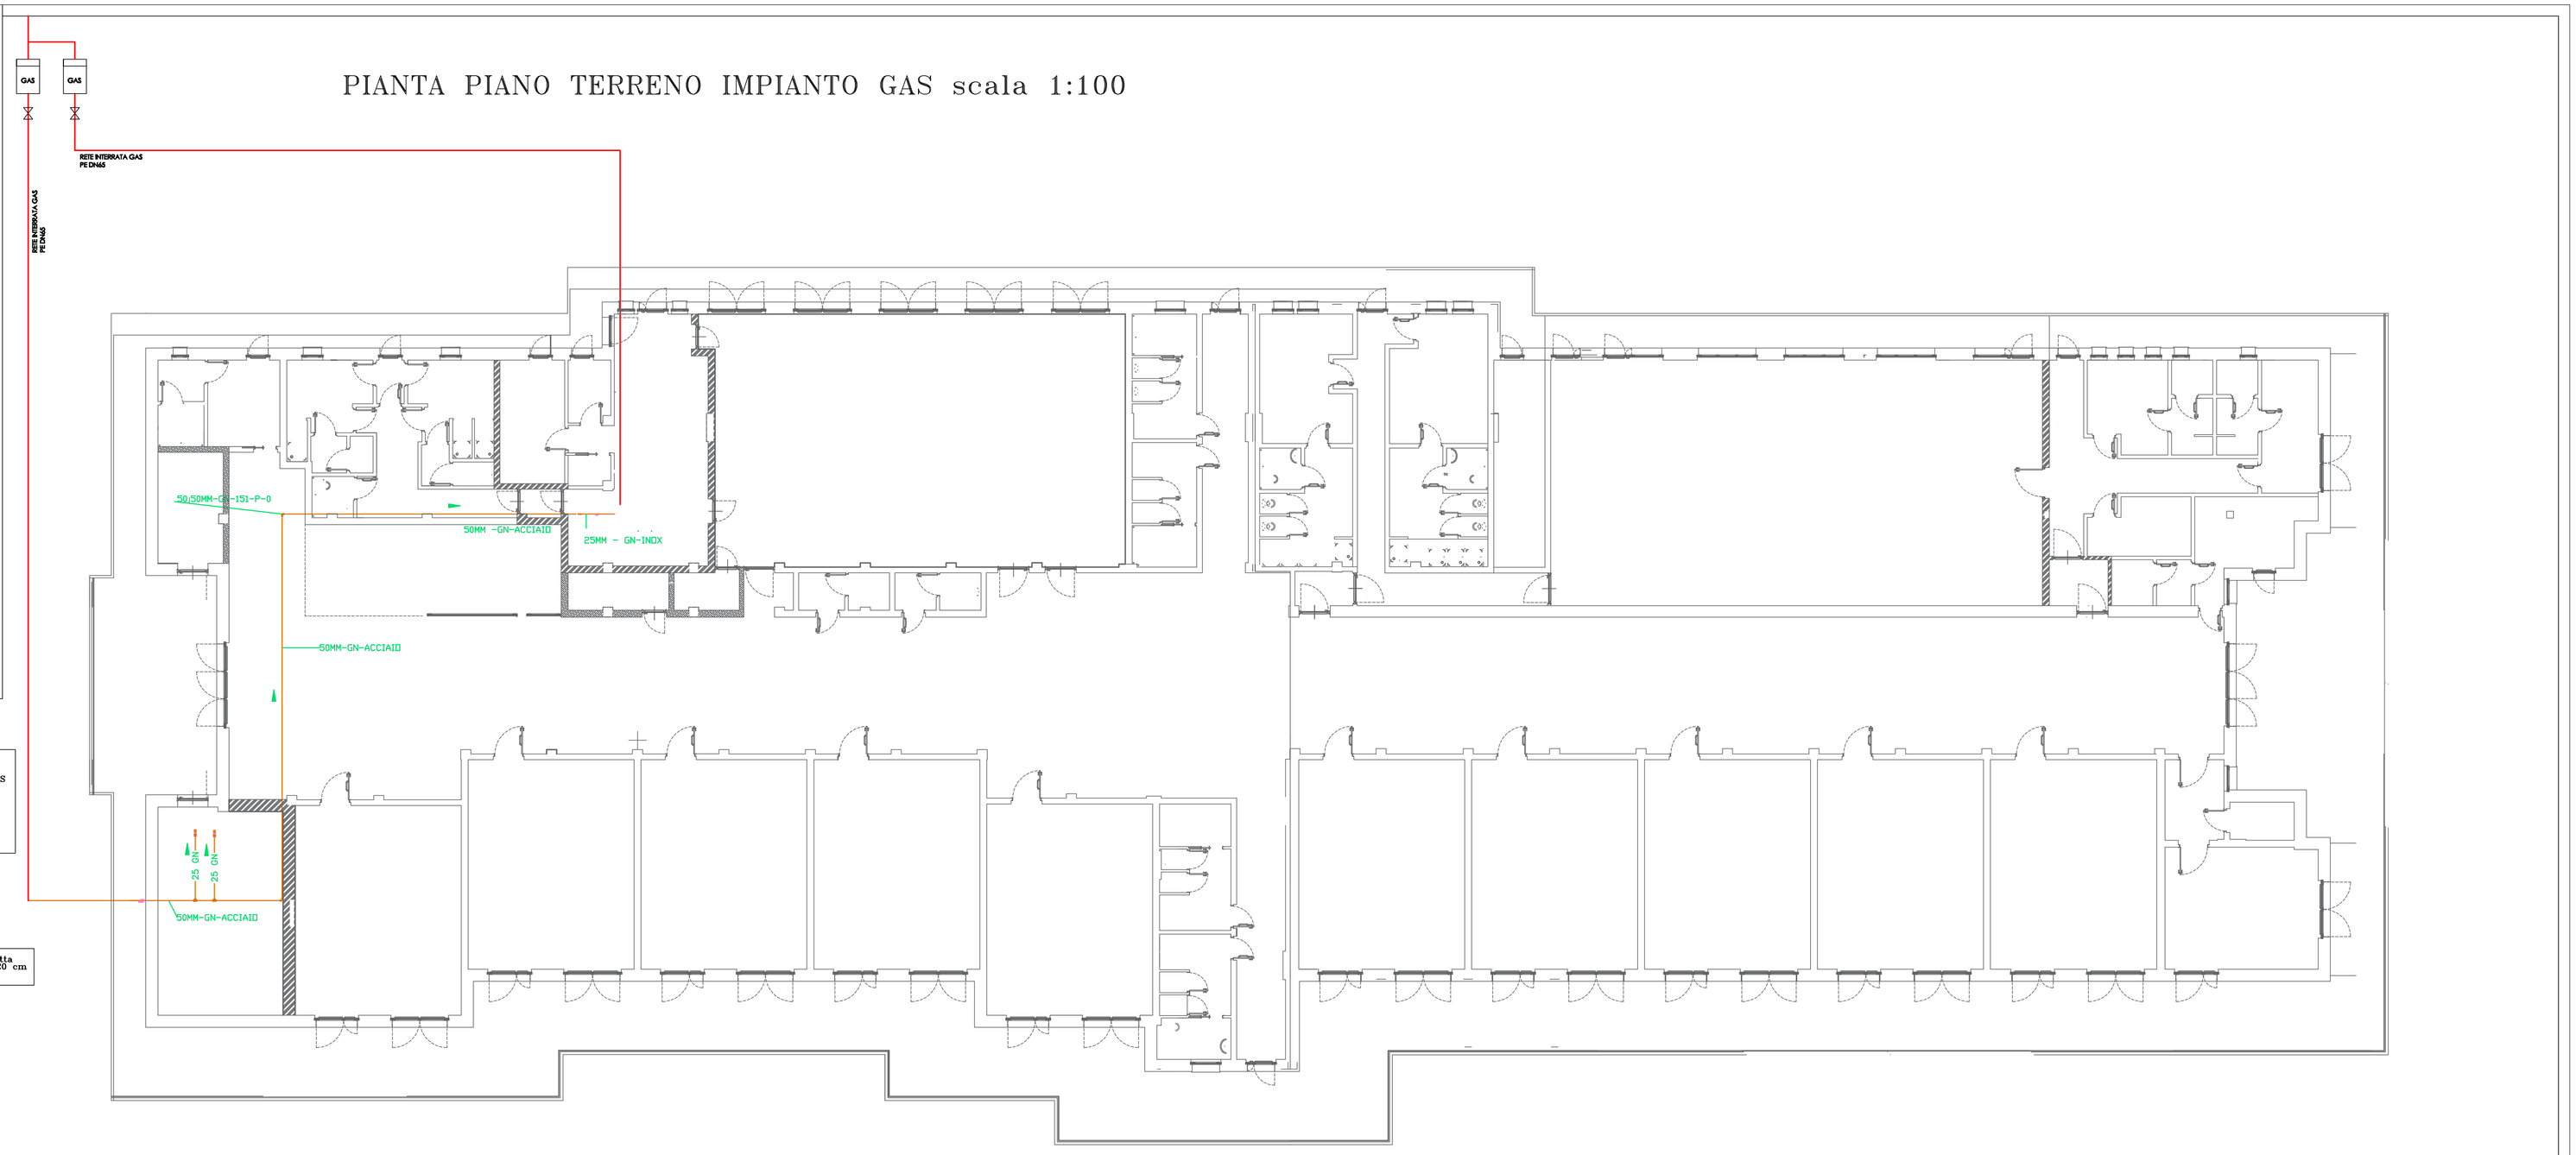
# PIANTA PIANO TERRENO IMPIANTO GAS scala 1:100