
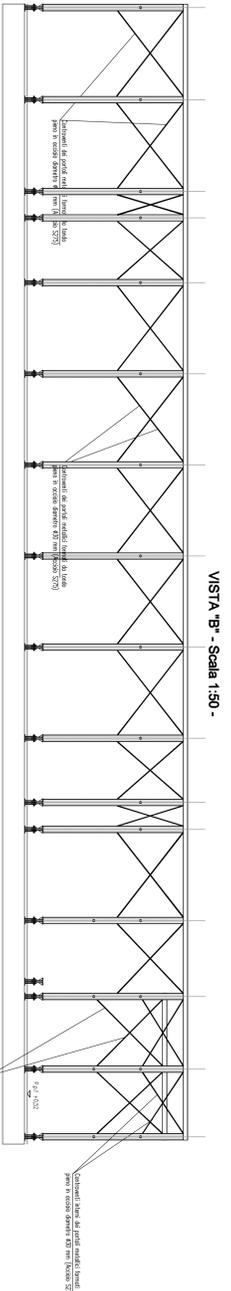
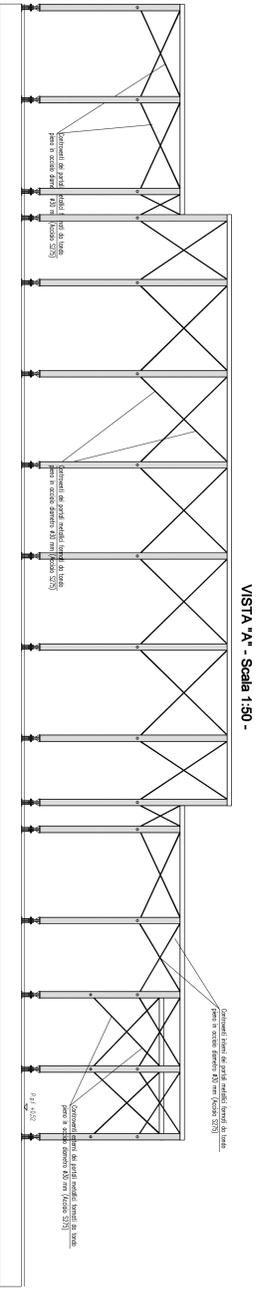


REGIONE PIEMONTE
Città Metropolitanà di TORINO
COMUNE DI MAZZE
PROGETTO DI REALIZZAZIONE NUOVO
PLESSO SCOLASTICO-STORIA PRIMARIA


PROGETTO DEFINITIVO
Al. n. 1000 del 26/04/2014 n. 4.144

IL COMMITTENTE


IL PROGETTISTA

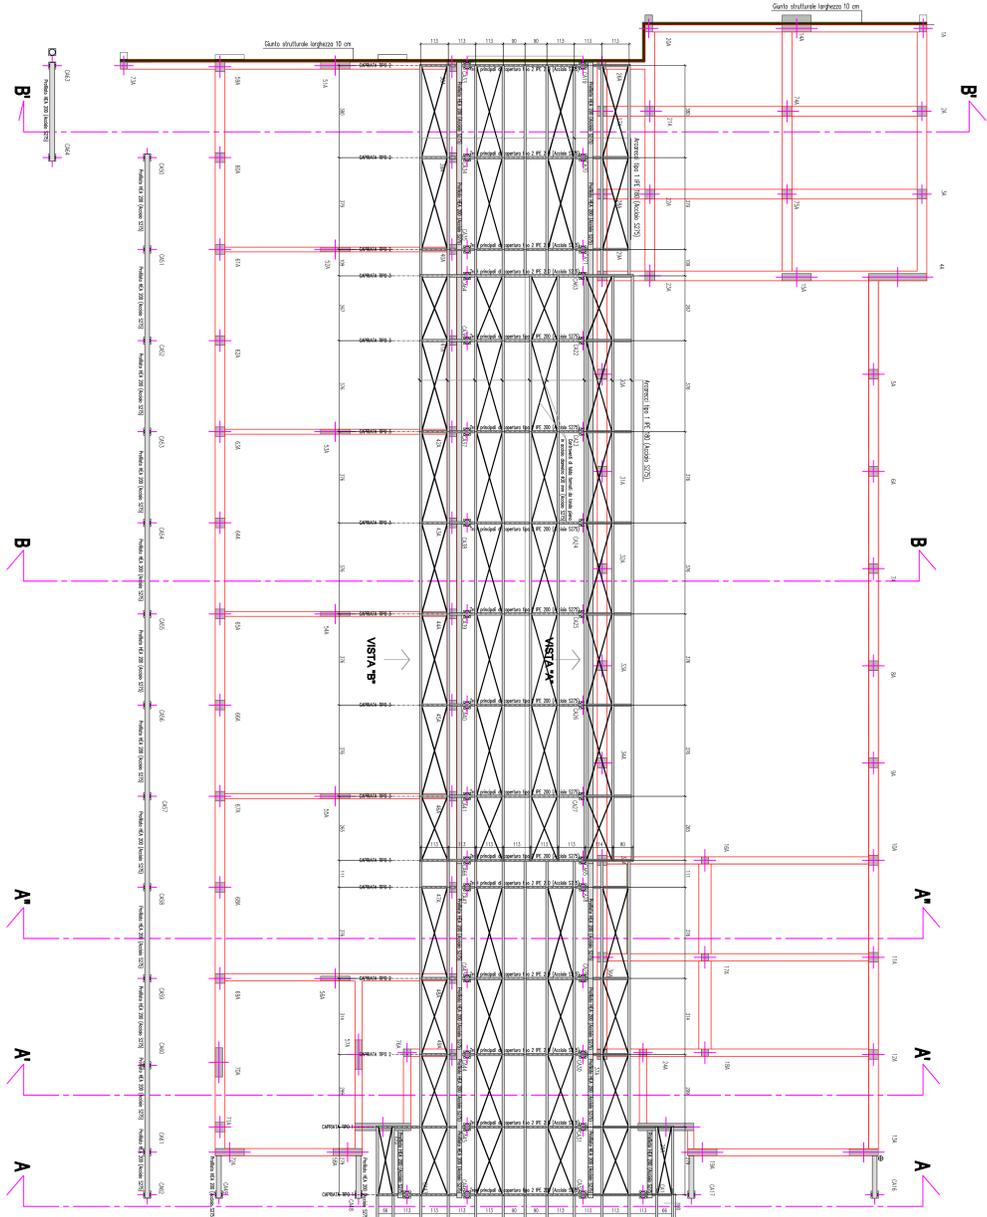

SEZIONE B-B scala 1:100
CAPRIATA TIPO 2

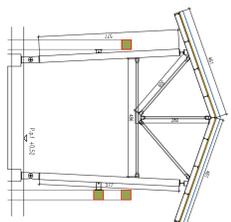

SEZIONE B-B scala 1:100
CAPRIATA TIPO 3

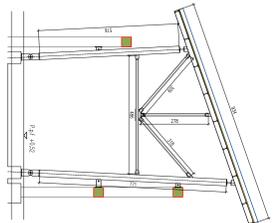

SEZIONE A-A scala 1:100
CAPRIATA TIPO 1

