
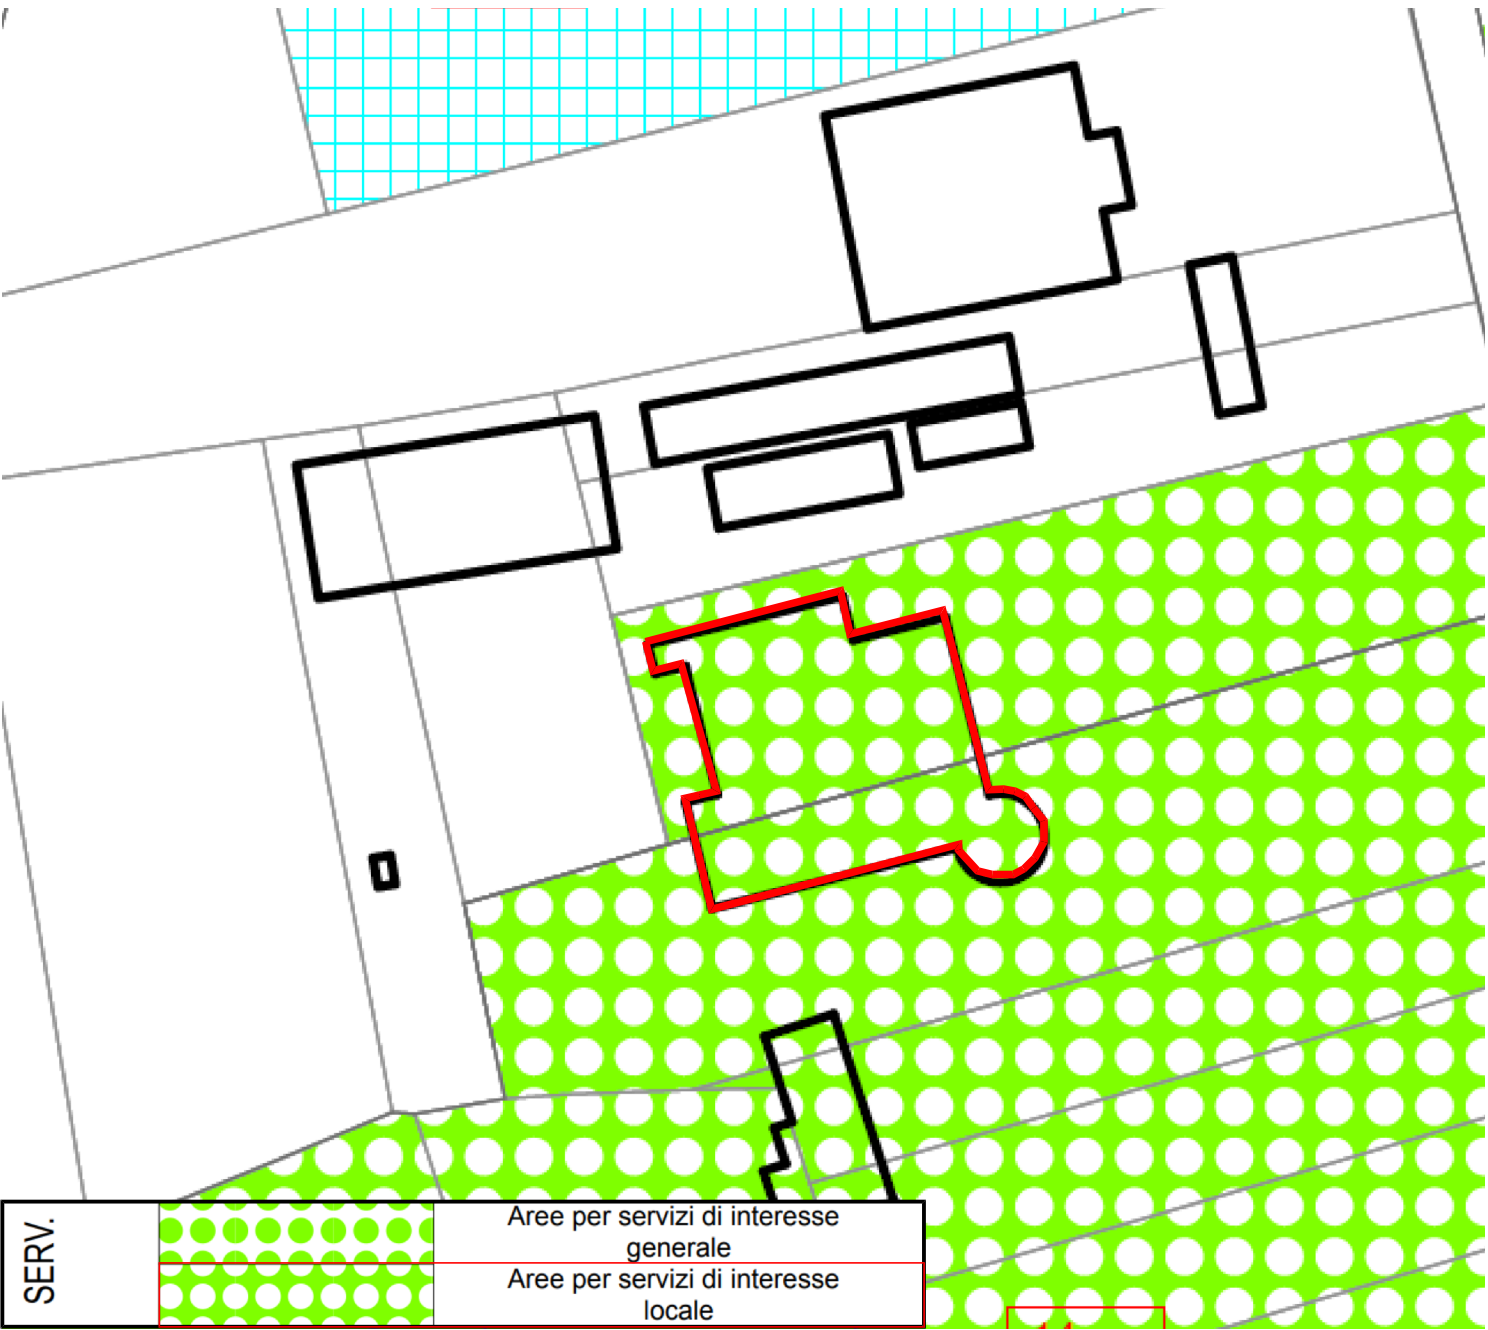


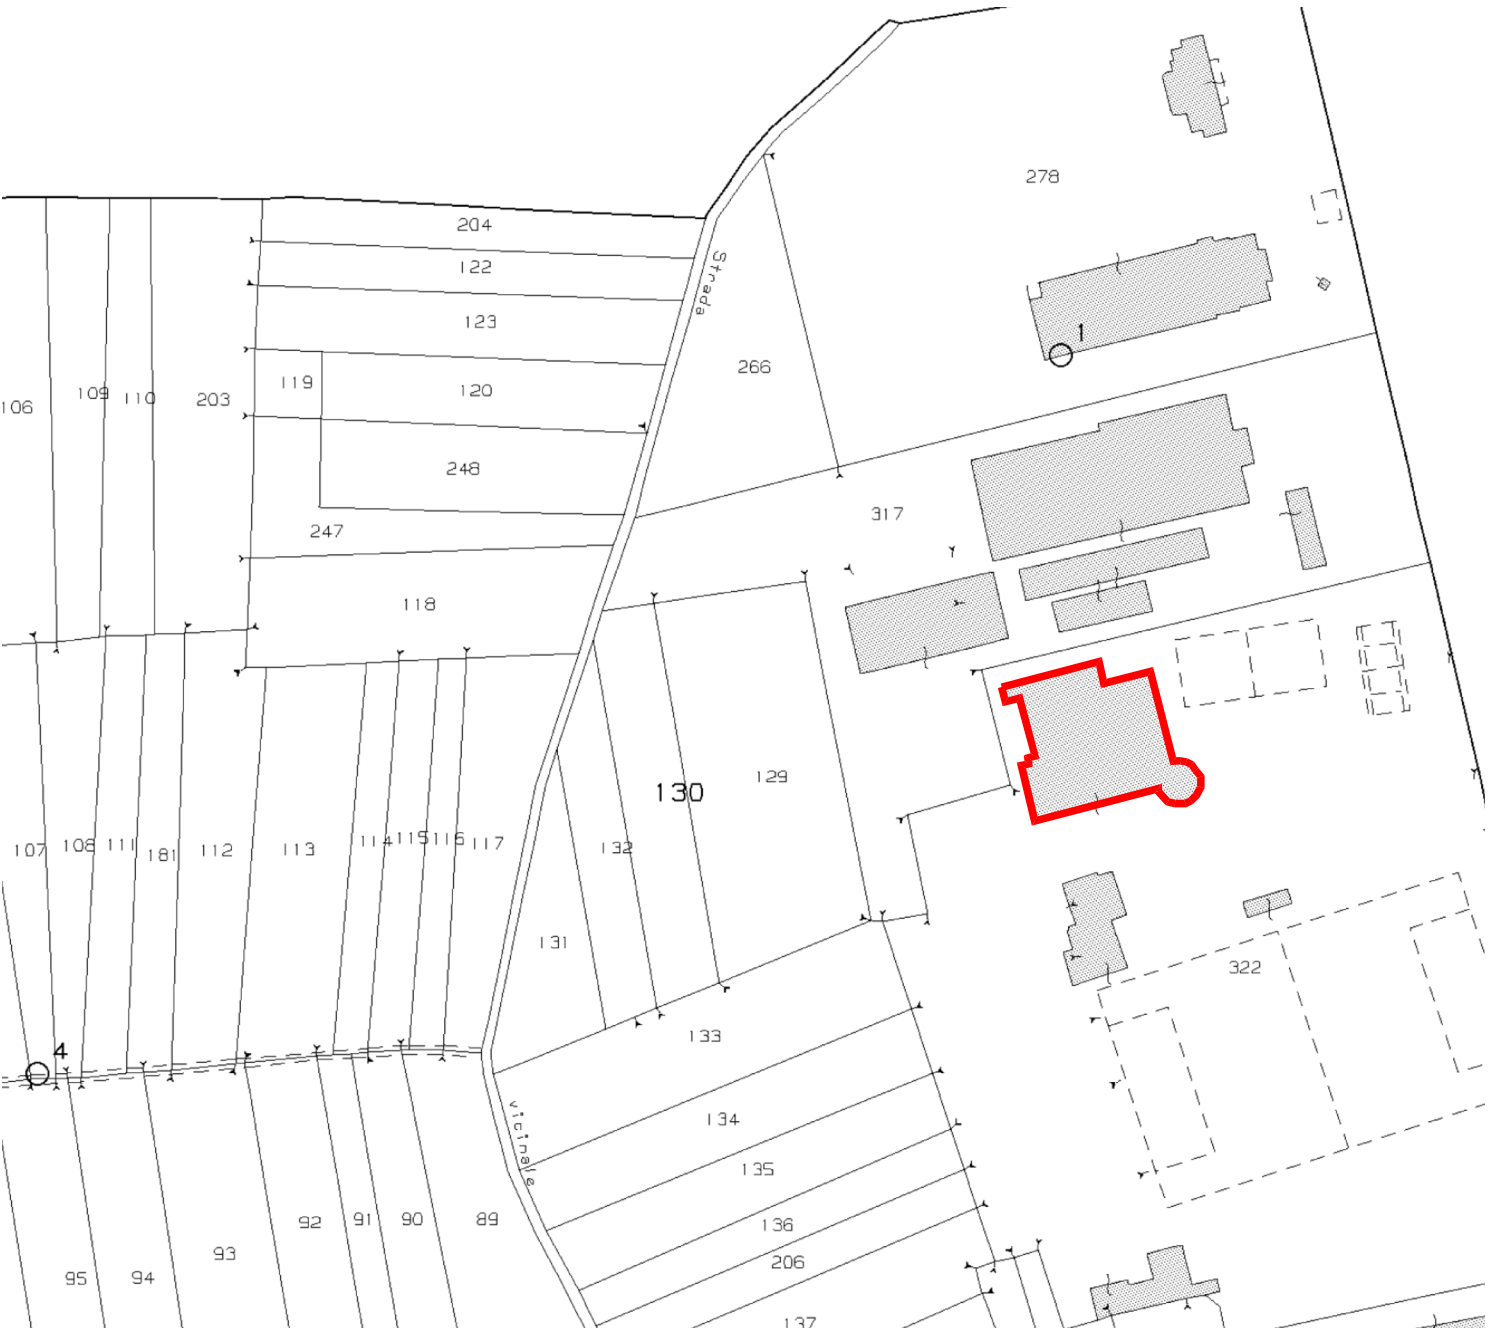

LEGENDA	
	Area oggetto di intervento

 POOL ENGINEERING DOTT. ING. VIRGILIO M. CHIONO Progettazione civile e impiantistica - Architettura - Consulenza - Certificazioni - Formazione - Qualità - Sicurezza - Ambiente STUDIO DI INGEGNERIA GEOM. ANDREA ZANUSSO Vicolo Cugiano n° 4 - 10090 San Giorgio C.se - (To) - Italy tel 0124 450 535 - fax 0124 450 839 - info@poolsa.eu																													
Regione Piemonte Città Metropolitana di Torino Comune di Mazzè																													
Progetto	Progetto di sostituzione controsoffitto Salone Polivalente Mazzè																												
Localizzazione	Strada Provinciale Mazzè-Tonengo																												
Fase Progettuale	Progetto Comunale																												
Titolo Tavola	Inquadramento Generale Planimetria generale Estratto catastale, Piano Regolatore Comunale Foto aerea																												
Committenza	 Comune di Mazzè P.zza Repubblica n° 2 10035 - Mazzè (To) Per validazione																												
Professionisti	 																												
Riferimenti	<table><tr><td>Rev. n° 000</td><td>Data</td><td>11/2019</td><td>Dis.</td><td>M.V.</td><td>Descr.</td><td>Emissione definitiva</td></tr><tr><td>Rev. n° 001</td><td>Data</td><td></td><td>Dis.</td><td></td><td>Descr.</td><td></td></tr><tr><td>Rev. n° 002</td><td>Data</td><td></td><td>Dis.</td><td></td><td>Descr.</td><td></td></tr><tr><td>Rev. n° 003</td><td>Data</td><td></td><td>Dis.</td><td></td><td>Descr.</td><td></td></tr></table>	Rev. n° 000	Data	11/2019	Dis.	M.V.	Descr.	Emissione definitiva	Rev. n° 001	Data		Dis.		Descr.		Rev. n° 002	Data		Dis.		Descr.		Rev. n° 003	Data		Dis.		Descr.	
Rev. n° 000	Data	11/2019	Dis.	M.V.	Descr.	Emissione definitiva																							
Rev. n° 001	Data		Dis.		Descr.																								
Rev. n° 002	Data		Dis.		Descr.																								
Rev. n° 003	Data		Dis.		Descr.																								
Tavola	<table><tr><td>Scala</td><td>Varie</td></tr><tr><td>Cod. Comm.</td><td>190209</td></tr><tr><td>Cod. Tavola</td><td>--</td></tr><tr><td>N° Tavola</td><td>01.0</td></tr></table> Pool Engineering S.A. P. IVA 08926970016 Pool Engineering S.n.c. P. IVA 09266390013 Mod 760-00 08-2010 (Rev 002) © Riproduzione vietata senza consenso scritto dell'autore	Scala	Varie	Cod. Comm.	190209	Cod. Tavola	--	N° Tavola	01.0																				
Scala	Varie																												
Cod. Comm.	190209																												
Cod. Tavola	--																												
N° Tavola	01.0																												