

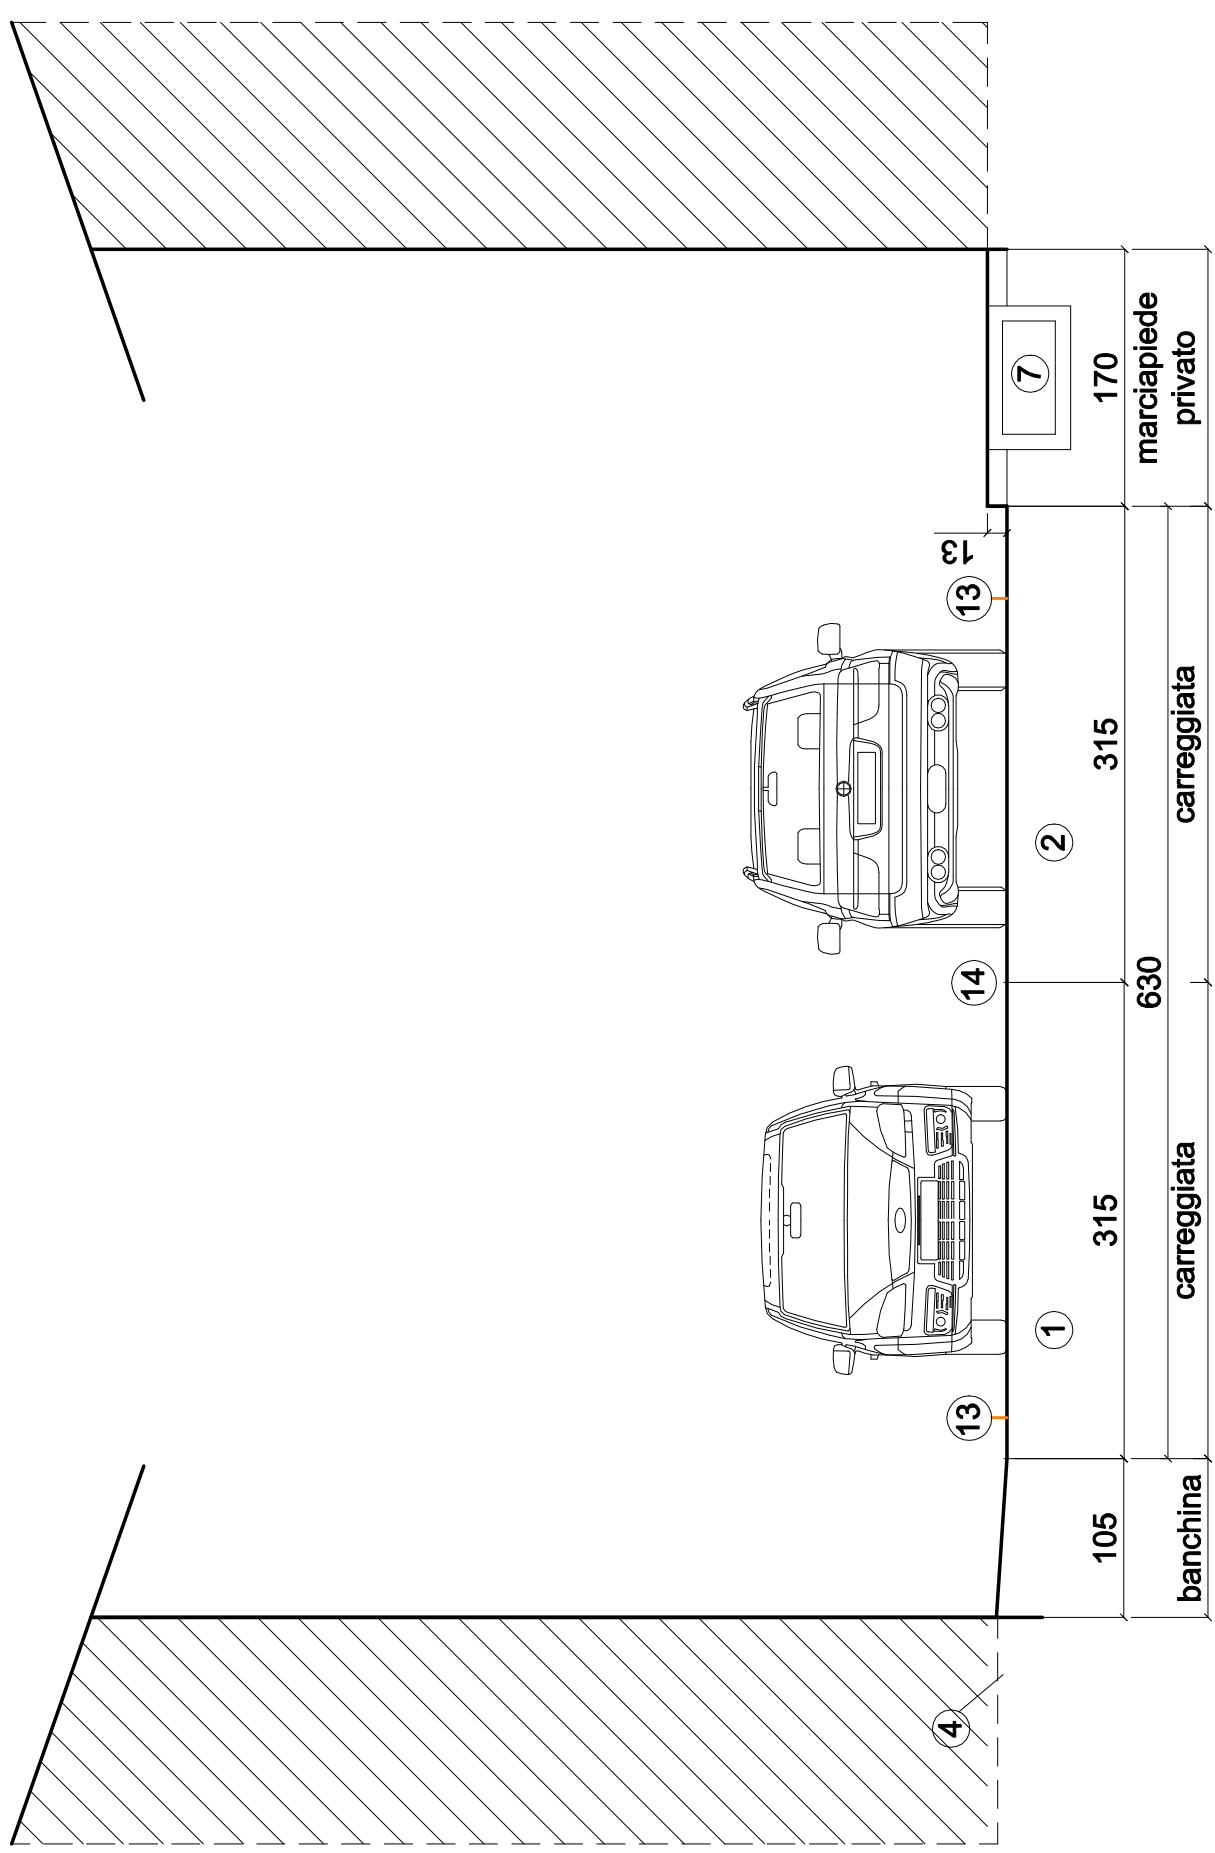
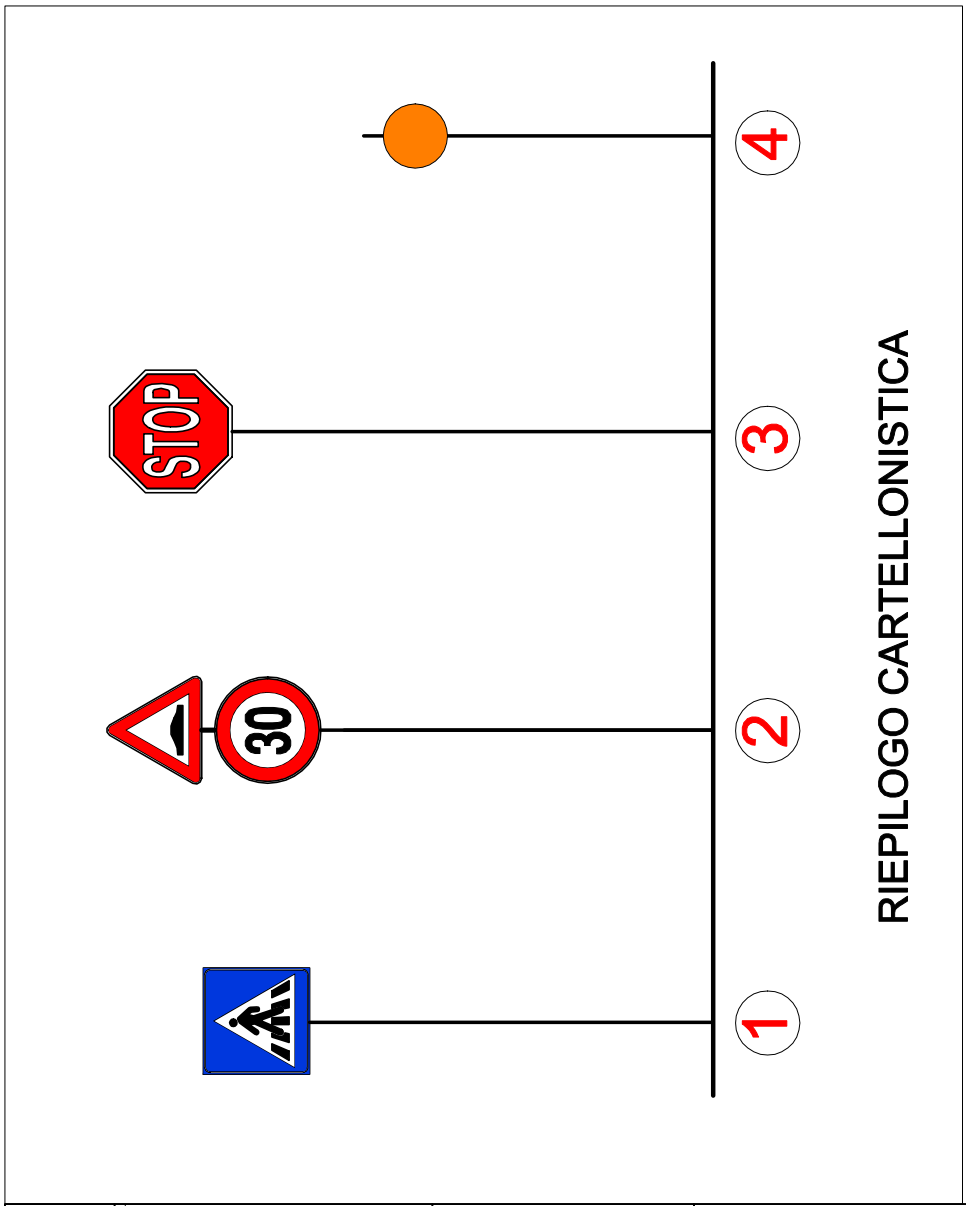
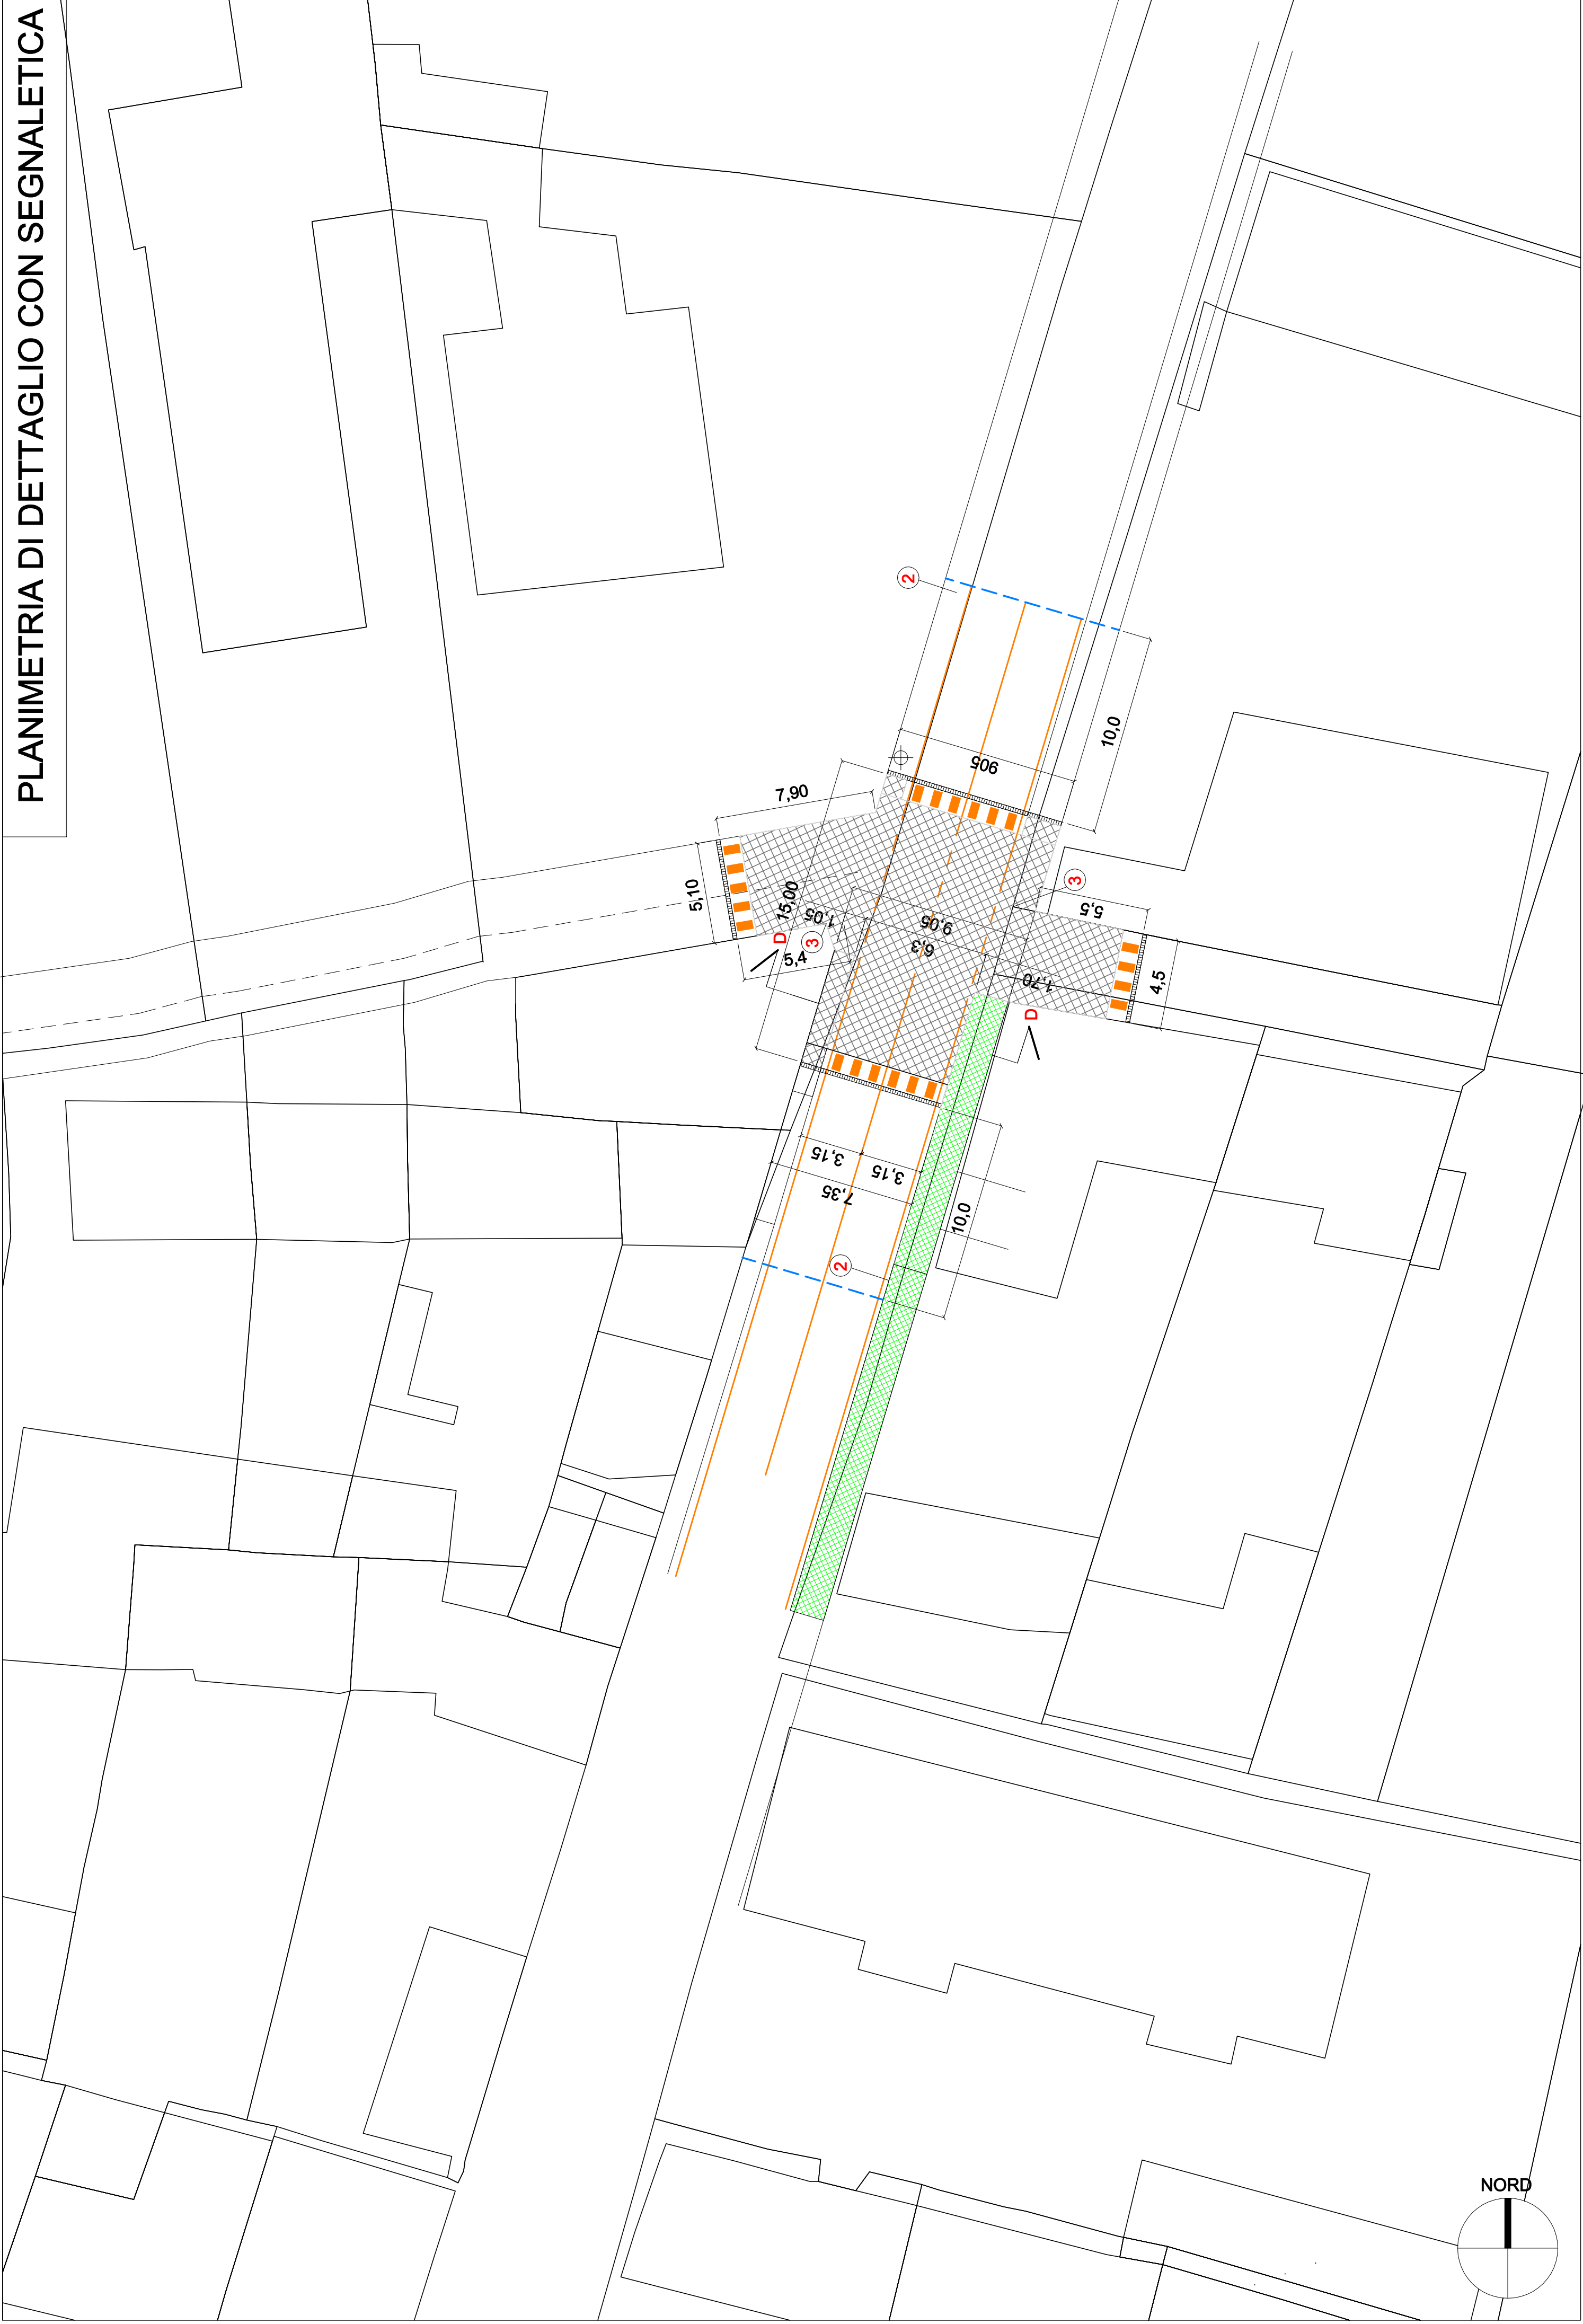


Sezione D/D esistente $r = 1/50$ 

Sezione D/D futuro $r = 1/50$

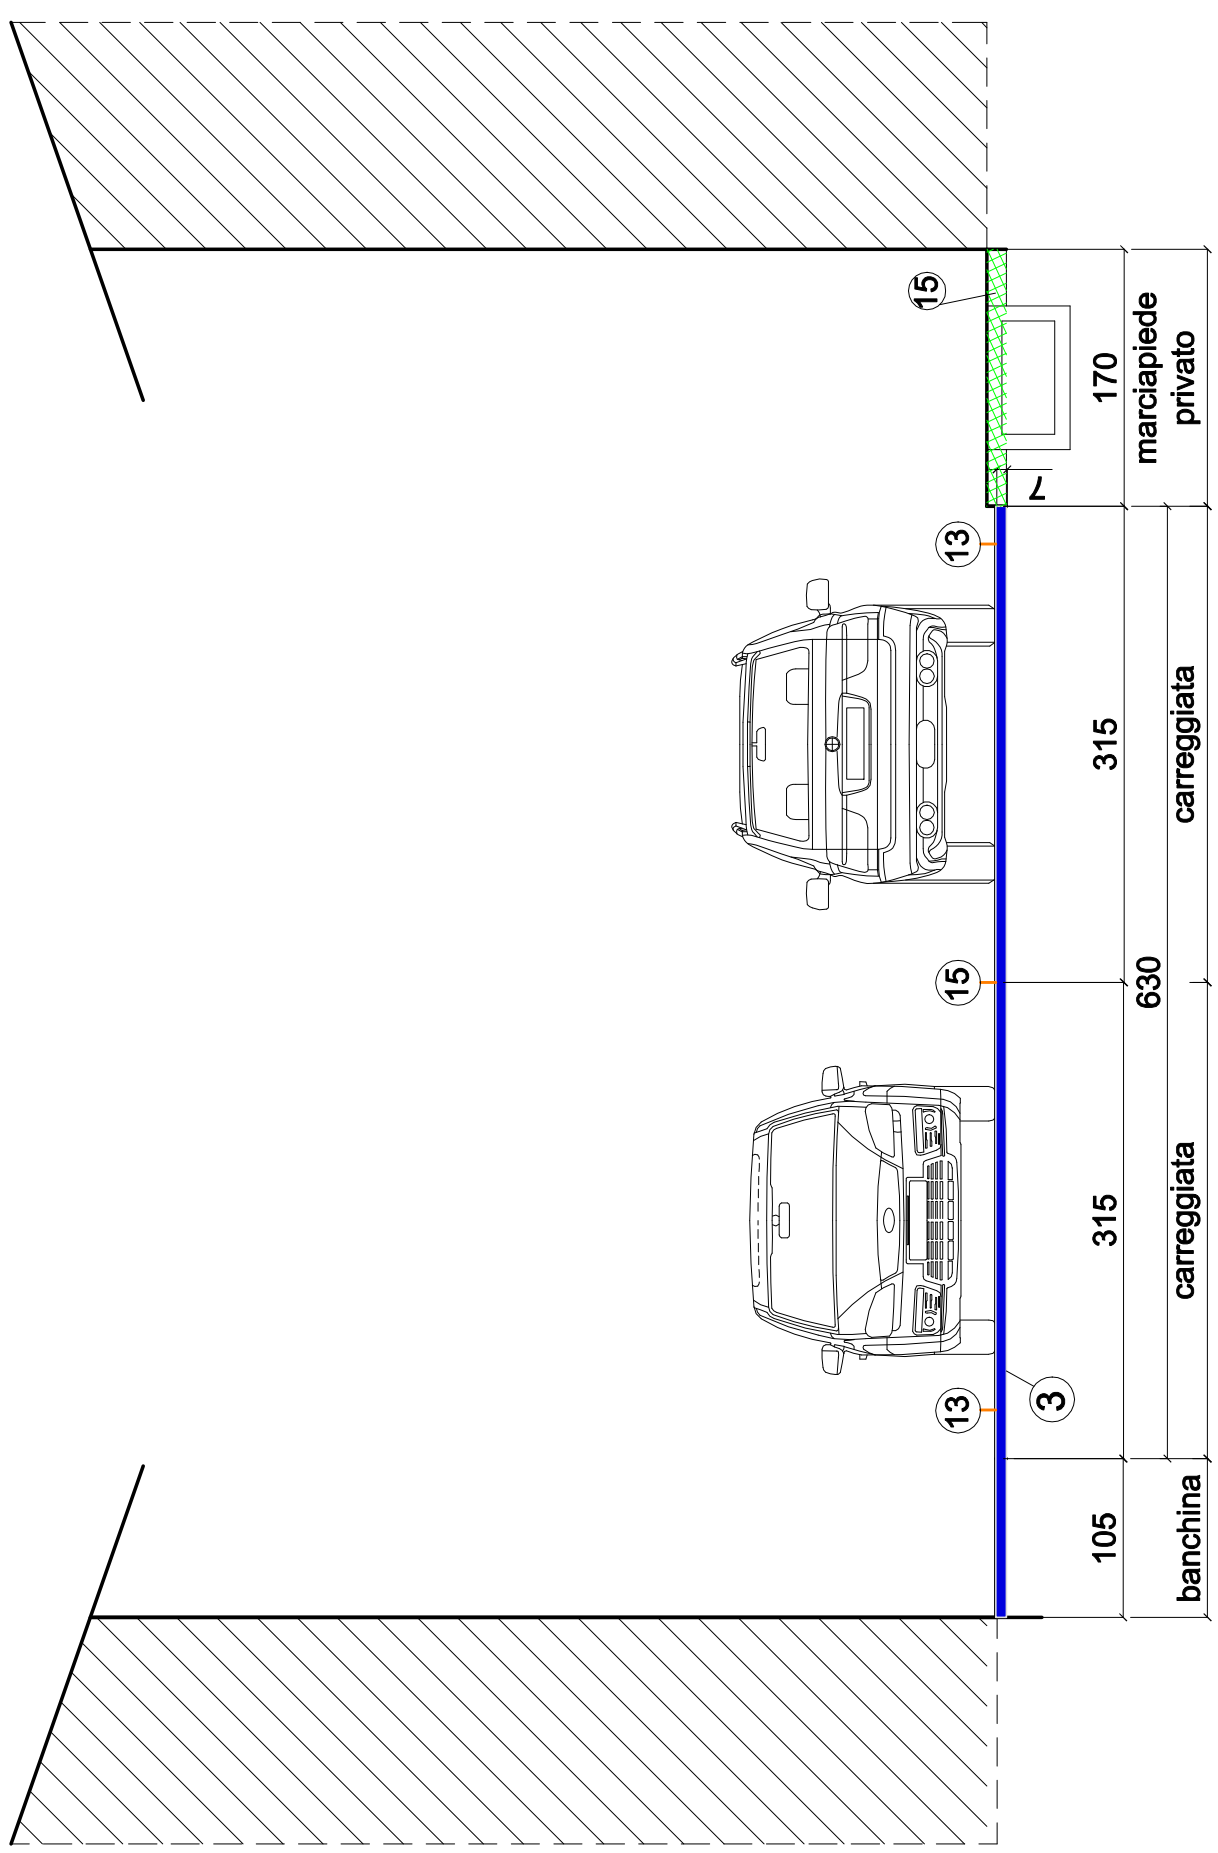

PLANIMETRIA INTERVENTO CON POSIZIONE SOTTOSERVIZI

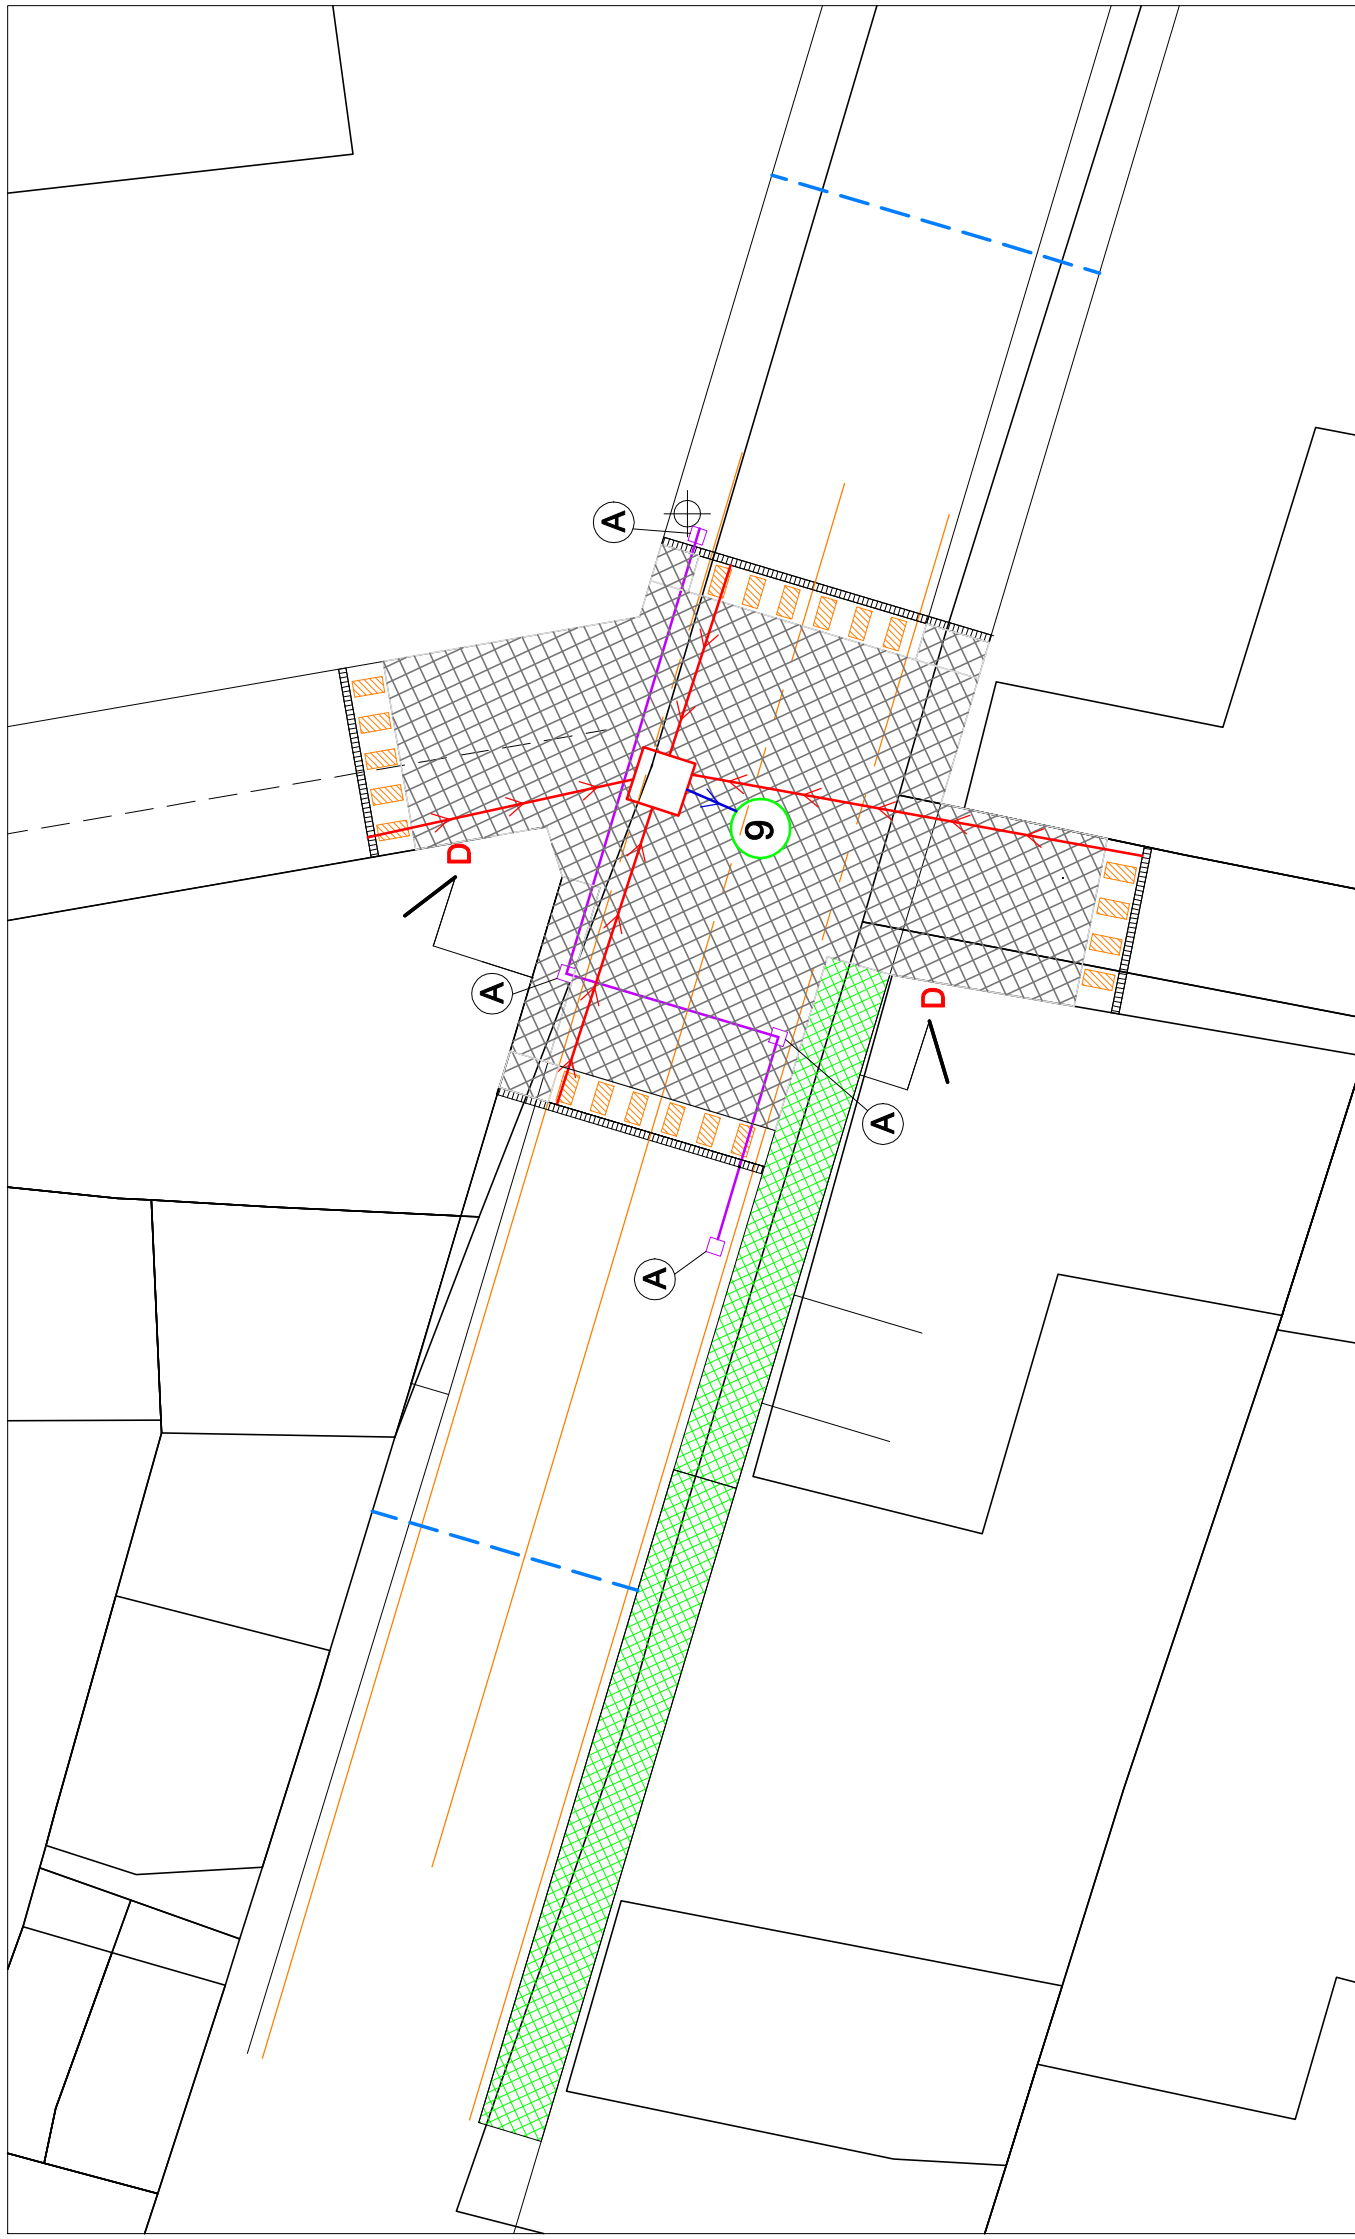

PLANIMETRIA STATO DI FATTO E POSIZIONE PRESA FOTO