



L' METROPOLITANA DI TORINO



COMUNE DI MAZZE'

**INTERVENTI PER IL RALLENTAMENTO DEL TRAFFICO
VEICOLARE E PER LA TUTELA DEL TRAFFICO
DEBOLE NEL TRATTO DI VIA GARIBOLDI A SUD DI VIA
I MAGGIO - Frazione Tonengo**

PROGETTO ESECUTIVO



PROGETTISTI::
Studio Tecnico Ass.to
pro Piana & Tosetti
le V. Veneto 5 13011 Borgosesia - Vc

INTERVENTO n° 3
Planimetria stato di fatto 1-500
 Planimetrie di dettaglio
 con segnaletica 1-200
 Planimetria con posizione
 sottoservizi 1-200 Sezioni 1-500


LEGENDA

- | | |
|---|--|
|  | Plastiforma sbavata in materiale biuminoso con imprimitura maiolica e resina colorata (piano valico) |
|  | Plastiforma sbavata in materiale biuminoso con imprimitura maiolica e resina colorata (percorsi pedonali) |
|  | Plastiforma sbavata in materiale biuminoso con imprimitura maiolica e resina colorata (attraversamento pedonale) |
|  | Plastiforma sbavata in materiale biuminoso con imprimitura maiolica e resina colorata (rampa di accesso) |
|  | Canale prefabbricato tipo Picher 200-Clc con griglia in ghisa sferoidale D400 |
|  | Tubo raccolte acque griglia - PVC SN 8 DE 160 mm |
|  | Tubo raccolte acque griglia - PEAO SN 8 DE 130 mm |
|  | Porzetto in C15 prefabbricato Dim. int. 60x60x100 cm dotato di chiusura in ghisa sferoidale D400 (dim. 60x60) |

- | | |
|----|---|
| 9 | Prozetto fognario esistente |
| 10 | Cordoli in Cte esistenti |
| 11 | Cordoli in Cte 12/15 h 25 in progetto |
| 12 | Tetto di condotta esistente in CLS Di 400 mm da sostituire con tubi Ecopal 2,0 snfi di pari diametro da calcolatore con Cte dosato a 200 Kg/m3 di cemento |
| 13 | Caditoia da sostituire Dim. int. 80x80x80 cm dotata di griglia in ghisa sferoidale D400 (dim. 60x60) |
| 14 | Caviddito in PEAD rigid. diam. Inteme 110 mm resistenza 750 N |
| 15 | Prozetto di ispezione su caviddito dim. int. 40x40 |
| 16 | Palo illuminazione pubblica esistente |
| 17 | Segnaletica orizzontale largh. 12 cm. |
| 18 | Striscia di demarcazione canagliale sp. 12 cm. min. |
| 19 | Striscia di mezzera sp. 12 cm. min. |
| 20 | Limite tratto soggetto rifacimento pavimentazioni bituminose |
| 21 | Posizione fermata autobus |
| 22 | Posizione di presa foto |



PLANIMETRIA STATO DI FATTO E POSIZIONE PRESA FOTO

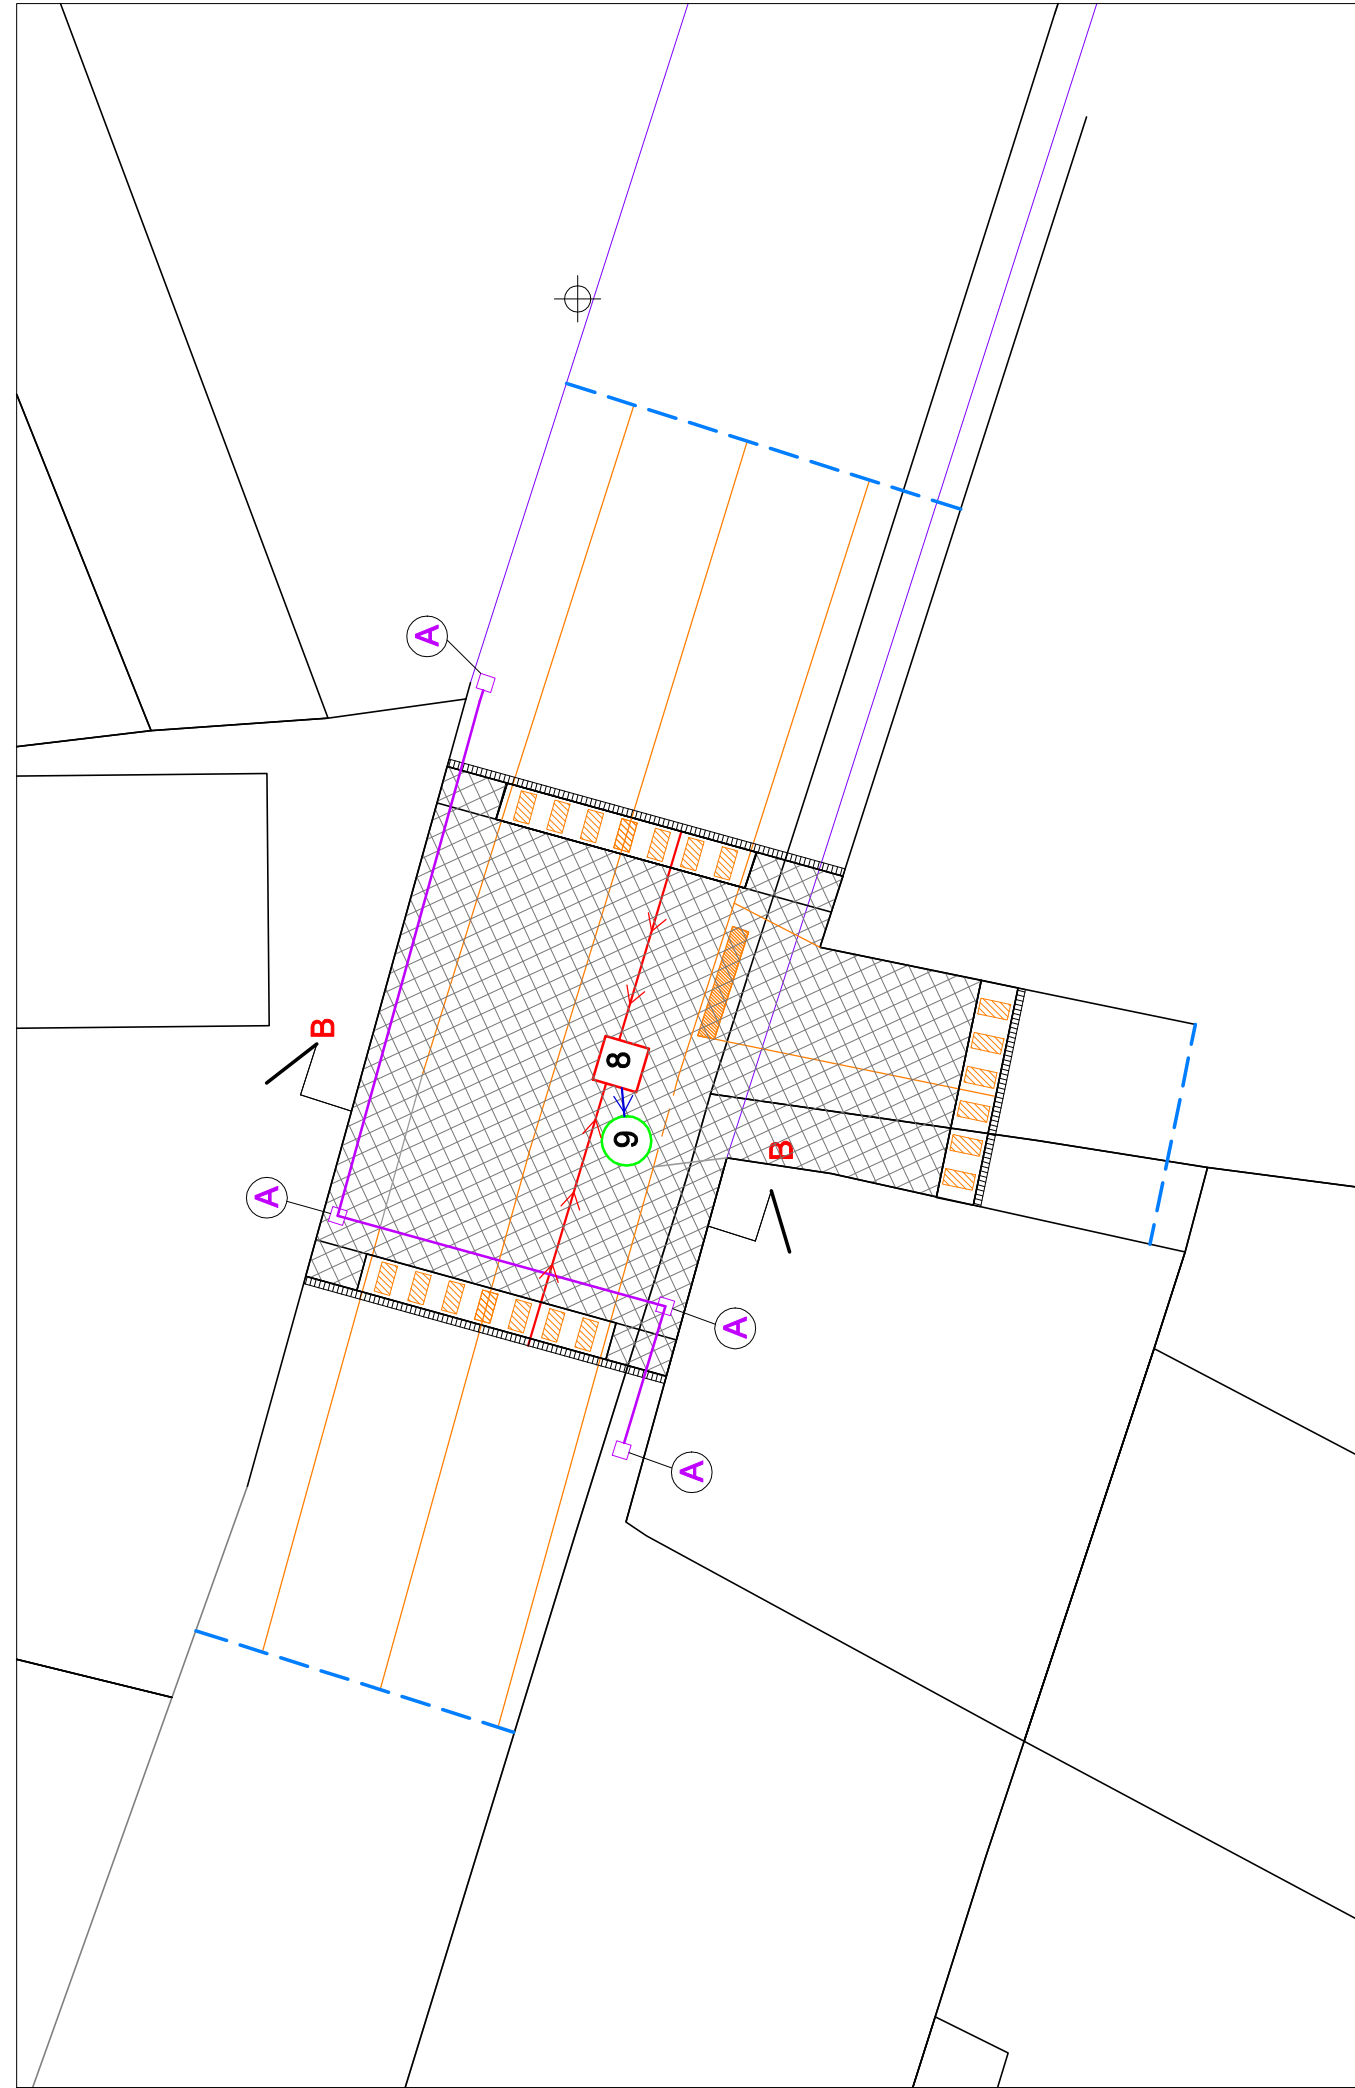

PLANIMETRIA INTERVENTO CON POSIZIONE SOTTOSERVIZI



PLANIMETRIA DI DETTAGLIO CON SEGNALETICA

PLANIMETRIA DI DETTAGLIO CON SEGNALETICA

Sezione B/B futuro $r = 1/50$

FOTO 11

FOTO 12

FOTO 13