Comune di Mazzè
Città Metropolitana di Torino

Oggetto:Lavori di Riqualificazione della Piazza Ugolino Olivero in frazione Tonengo di Mazzè

| data: settembre '21 | aggiornamenti: | tav. 4 | - Situazione esistente<br>Planimetria generale - sezioni |
|---|---|---|---|
| scale grafiche: 1:100; 1:50 | esistente<br>progetto<br>variante | preliminare | definitivo / esecutivo |

Il Responsabile
Servizio Tecnico LL.PP. - Manutenzioni
(arch. Arturo Andreo)

Progettisti
(arch. Arturo Andreo) (geom. Giorgio Plasardo)

## Planimetria generale
sc. 1:100

legenda
- viste fotografiche
- demolizioni

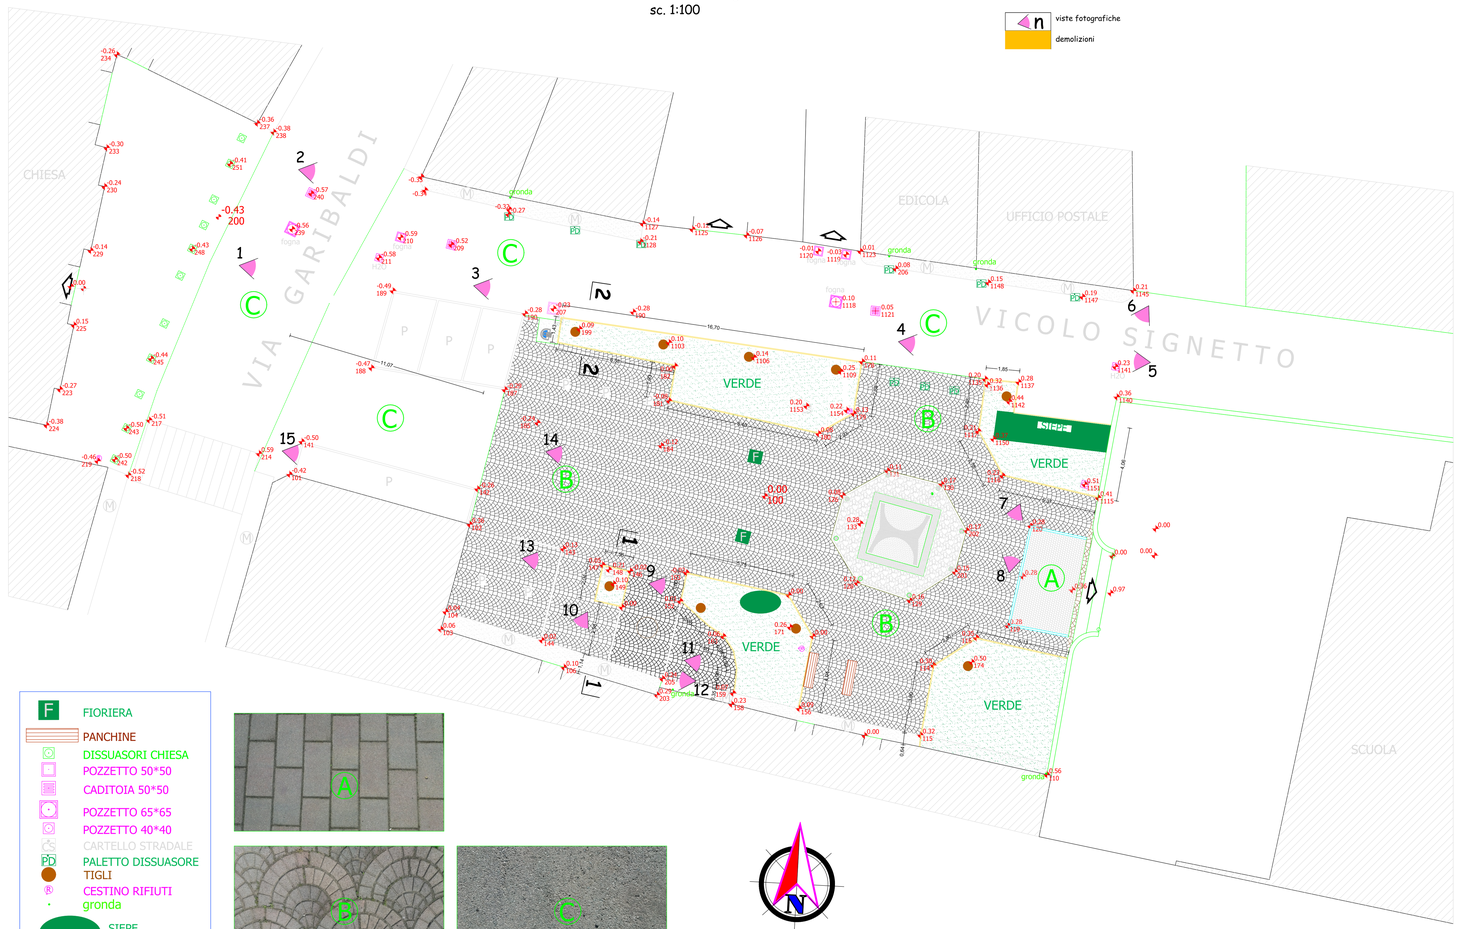


F FIORIERA
PANCHINE
DISSUASORI CHIESA
POZZETTO 50*50
CADITOIA 50*50
POZZETTO 65*65
POZZETTO 40*40
CARTELLO STRADALE
PD PALETTO DISSUASORE
TIGLI
CESTINO RIFIUTI
gronda
SIEPE




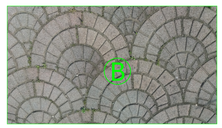

## Sezione 1-1
sc. 1:50

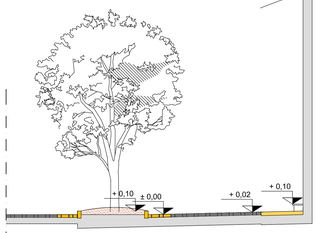

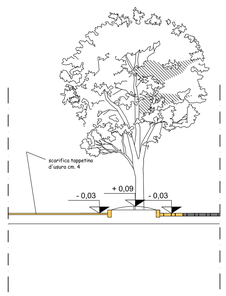
## Sezione 2-2
sc. 1:50