Comune di Mazzè
Città Metropolitana di Torino

Oggetto:Lavori di Riqualificazione della Piazza Ugolino Olivero
in frazione Tonengo di Mazzè

data: settembre '21	aggiornamenti:	tav. 5	- Situazione in progetto Planimetria generale - sezioni - particolari costruttivi

scale grafiche: 1:100; 1:50; 1:20	esistente progetto variante	preliminare	definitivo	esecutivo

Il Responsabile
Servizio Tecnico LL.PP. - Manutenzioni
(arch. Arturo Andreo)

Progettisti
(arch. Arturo Andreo) (geom. Giorgio Passardo)

Planimetria generale
sc. 1:100

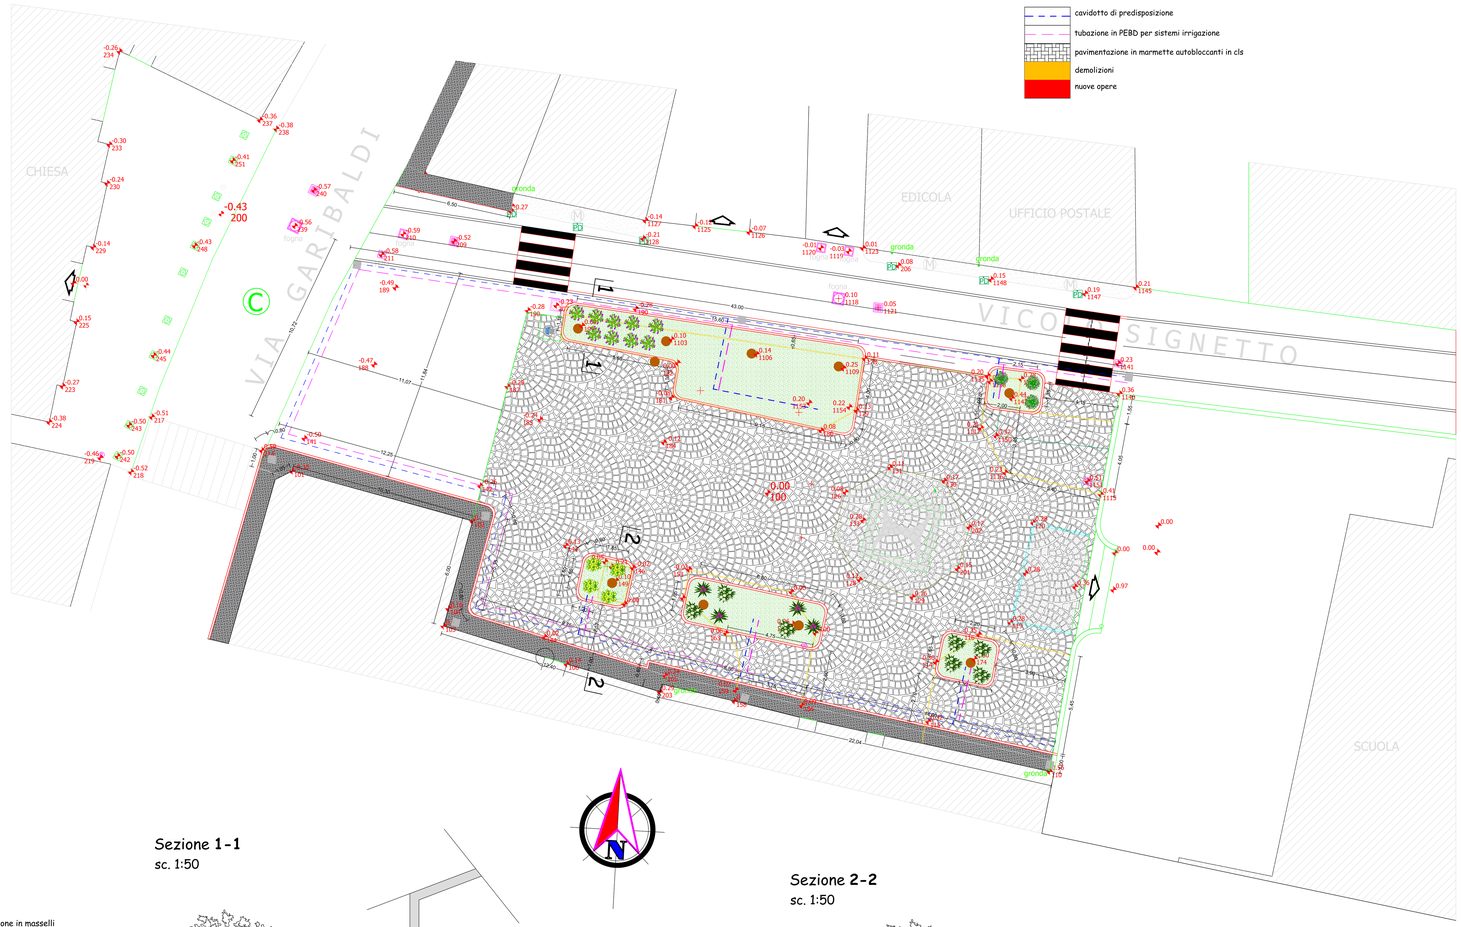

legenda

- cavidotto di predisposizione
- tubazione in PEBD per sistemi irrigazione
- pavimentazione in marmette autobloccanti in cls
- demolizioni
- nuove opere

Particolare pavimentazione marciapiede
sc. 1:20

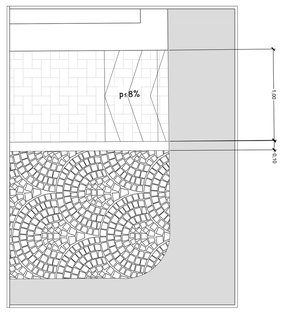

Pavimentazione in masselli autobloccanti di calcestruzzo vibrocompresso tipo Sestino

Sezione 1-1
sc. 1:50

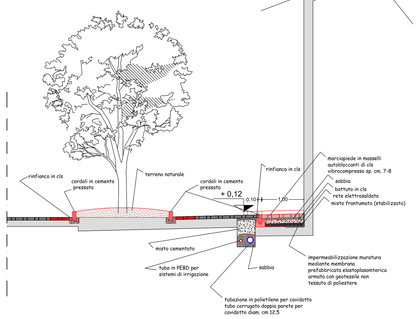
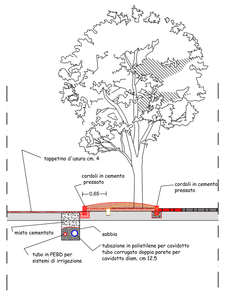
Sezione 2-2
sc. 1:50