






VISTA AEREA

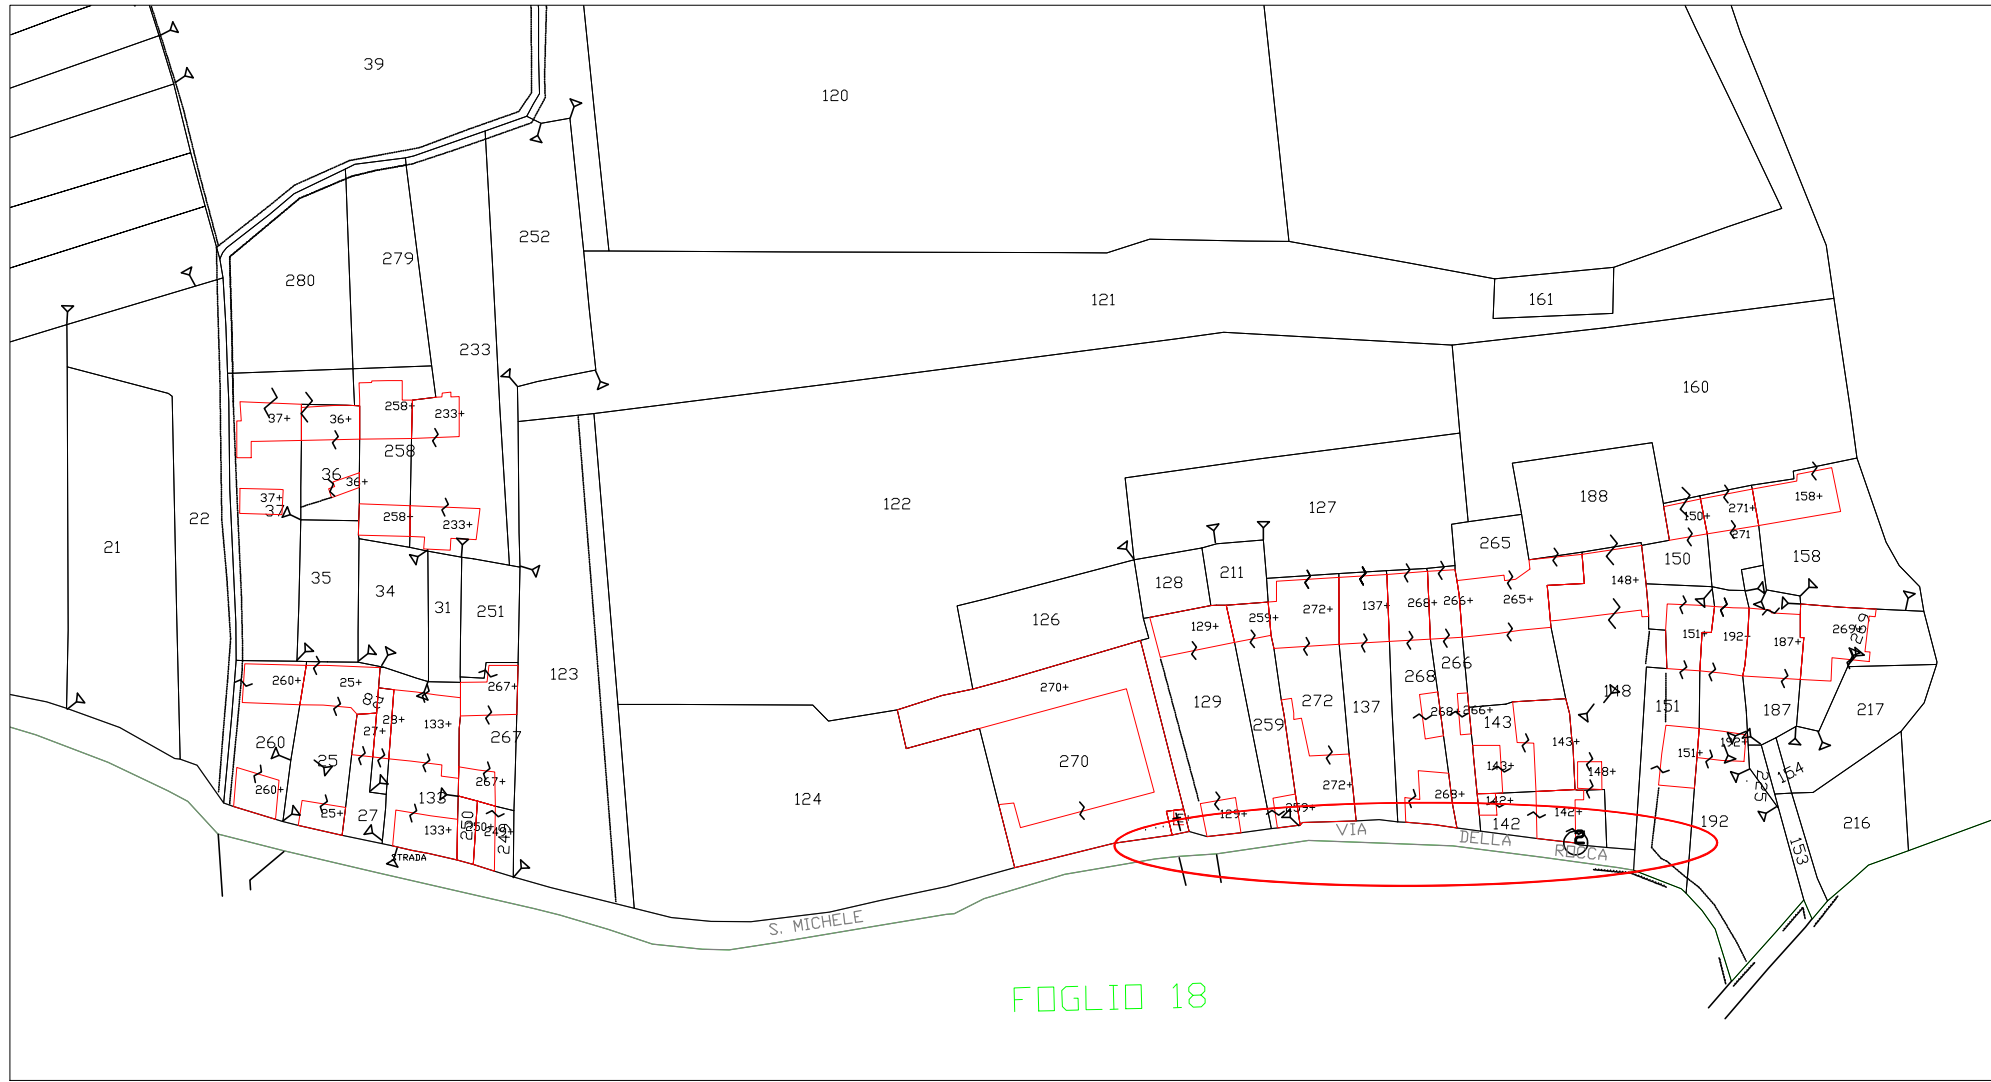

ESTRATTO DI MAPPA CATASTALE SCALA 1:500 (FOGLIO N.17)

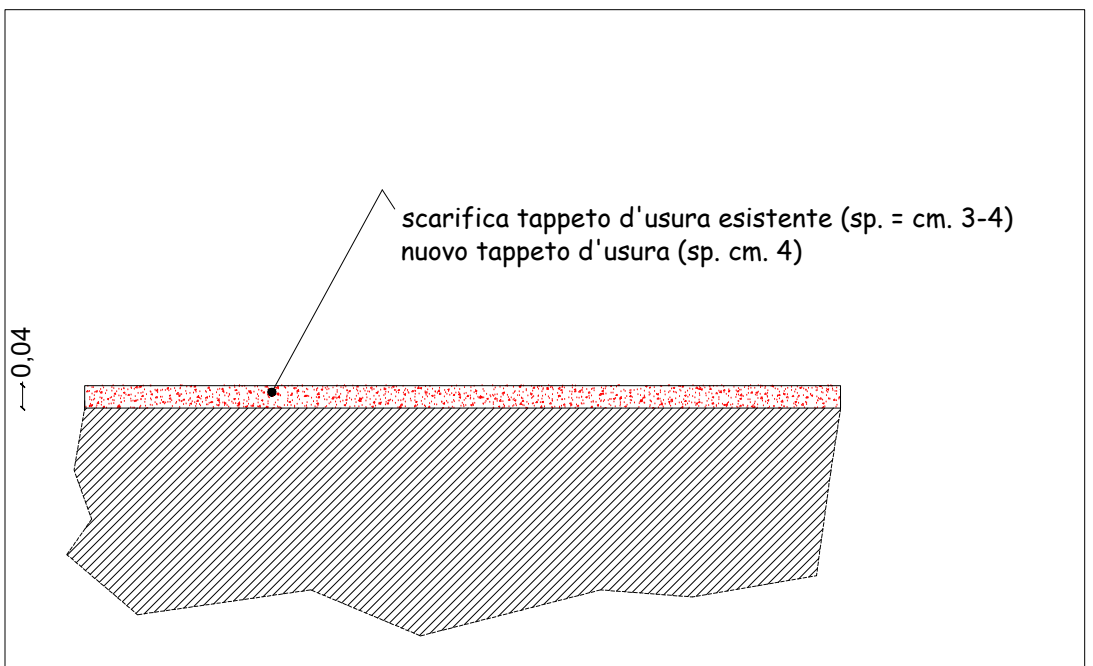

ESTRATTO DI MAPPA CATASTALE SCALA 1:1000 (FOGLIO N.17)

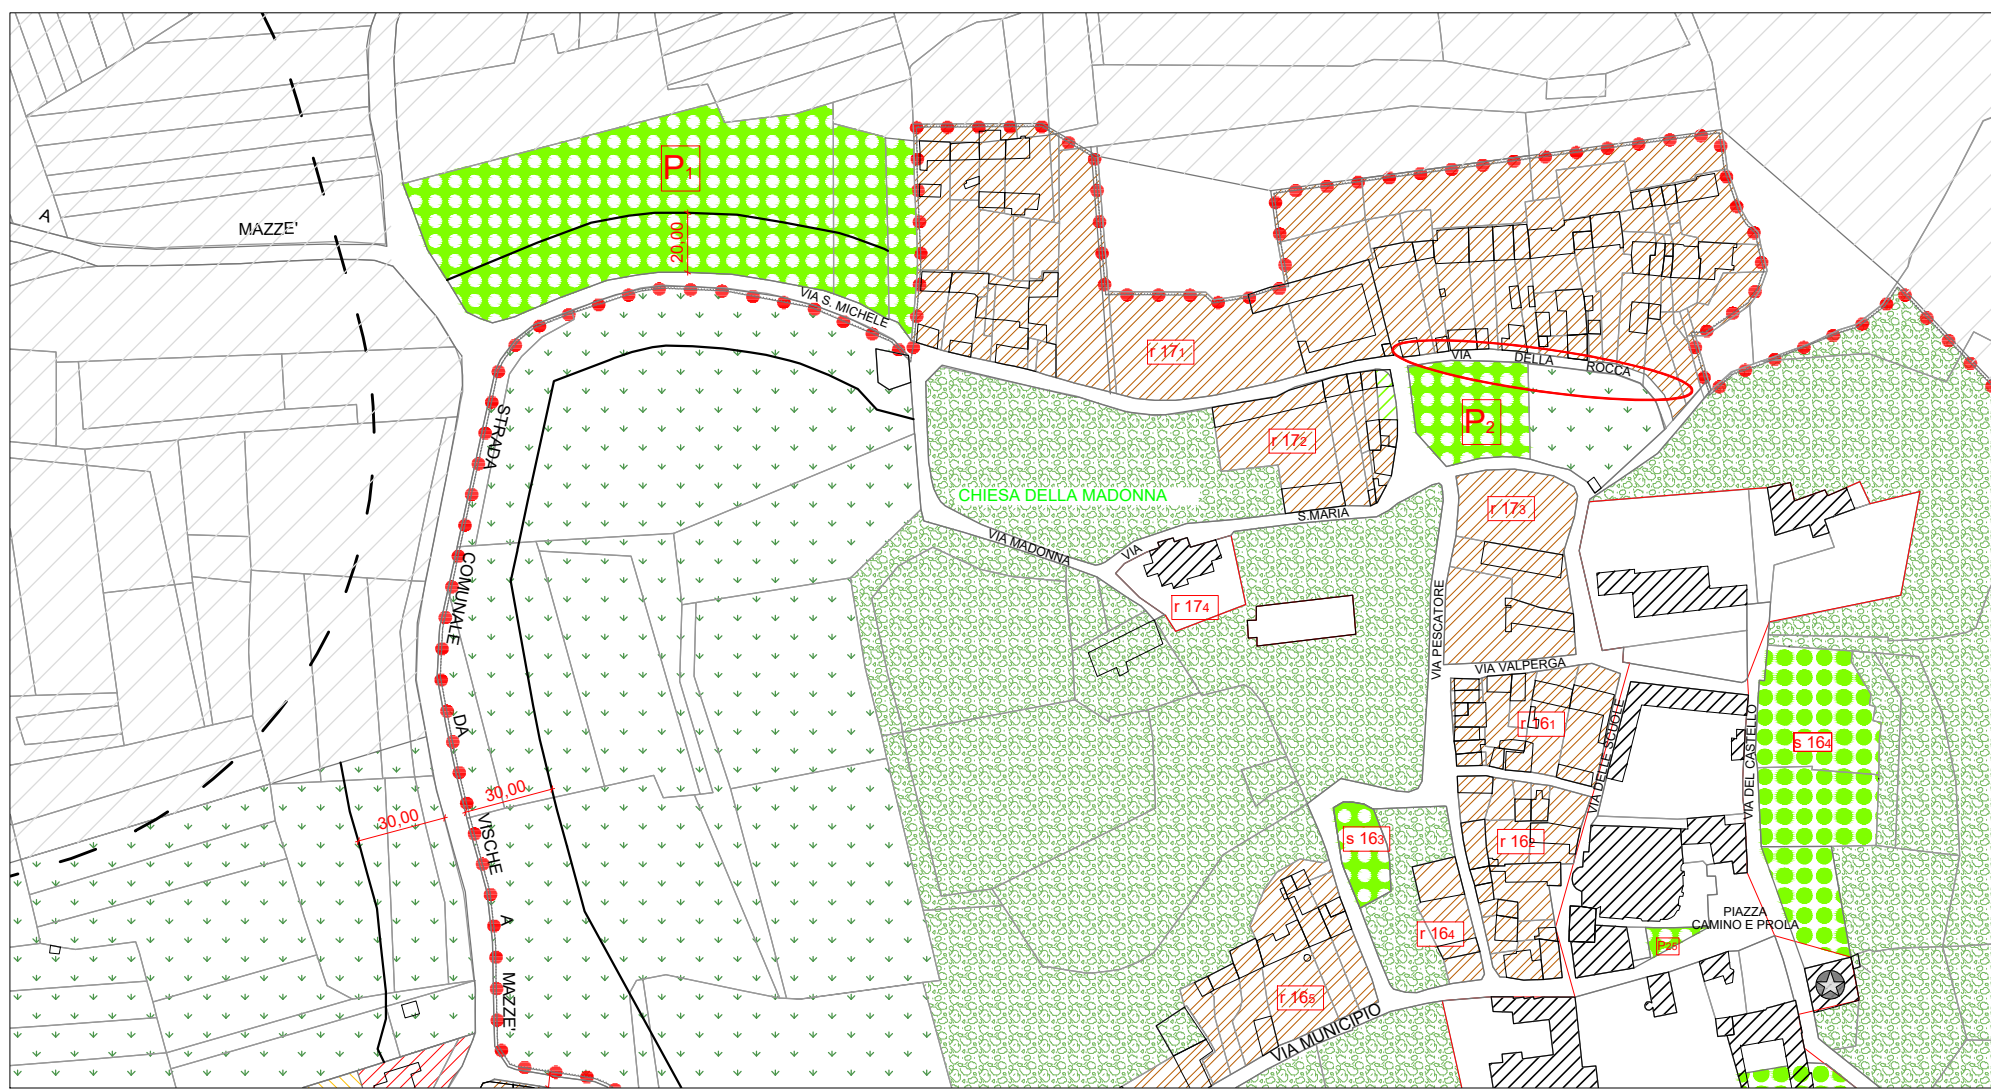

ESTRATTO DI PRGC SCALA 1:2000

CLASSI DI DESTINAZIONE E PROCEDURE

Simbologia	Definizioni
PROCEDURA S.U.E. DIR	
R t	Abitativa
RT rt	Residenziale terziaria
RTCD rtc-d	Residenziale commerciale
RTA rta	Residenziale artigianale
RA ra	Residenziale rurale
D d	Deposito
I i	Industriale
A a	Artigianale
T t	Terziaria
TC tc	Terziaria - commerciale
TA ta	Terziaria - artigianale
TR-S tr-s	Terziaria - ric. ricettiva
TD td	Terziaria - direzionale
AM am	Attività manif. agricole
Agricola	"A" produttiva
as1	"a" improduttiva
as2	Agricola interclusa
as3	Agricola speciale
at	Agricola impropria
at	Agricola di tutela edificatoria
SOS sos	Arredo urbano
SS ss	Attrezzature sanitarie
SO so	Scuole sanitarie
SP sp	Scuole obbligo
M m	Scuole pre obbligo
S s	Mercati
P p	Serv. sociali ed amministrativi
SI si	Parcheggi
C c	Altre attrezzature e serv. att. prod.
AP ap	Altre attrezzature commerciali
VA va	Altre attrezzature private
VS vs	Verde attrezzato
VP vp	Verde attrezzato sportivo
TS ts	Parchi pubblici
TS ts	Altre attrezzature ricreative
Esist. Prog.	
(ID)	Pozzi acquedotto
(T)	Impianto depurazione
(T)	Impianti tecnologici
(T)	Centrale idroelettrica
(T)	Viabilità veicolare
(T)	Viabilità pedonale in sede propria
(T)	Viabilità pedonale da precisare
(T)	Previsione di viabilità differente
(T)	Alberate
(T)	Ponti
(T)	Area cimiteriale
(T)	Corsi d'acqua
(T)	Edifici schedati

CLASSI DI INTERVENTO

Simbologia	Definizioni
1.1	Completamento di progetto artistico
1.2	Completamento di progetto ambientale
2.1	Completamento di progetto ambientale
2.2	Completamento di progetto ambientale
3	Completamento di progetto ambientale
4	Completamento di progetto ambientale
5.1	Completamento di progetto ambientale
5.2	Completamento di progetto ambientale
6	Completamento di progetto ambientale
A	Area agricola produttiva
as1	Area agricola di salvaguardia
as2	Area agricola speciale
as4	Area agricola improduttiva
as5	Area di interesse archeologico
as3	Area agricola improprita
as3	Area a verde privato pertinenza
as3	Area di sviluppo turistico
as3	Area di servizio delle aree di sviluppo turistico
as3	Area degradata a recupero ambientale
as3	Attività estrattiva
as3	Ponti radio

VINCOLI DI INTERVENTO	Compatib.	Attività	Incompatib.
(P)	Produttività	(P)	Produttività
(V)	Allevamento	(V)	Allevamento
(R)	Residenziale	(R)	Residenziale
(T)	Terziaria	(T)	Terziaria
(P)	Parco Privato	(P)	Parco Privato
(P)	Addensamenti commerciali	(P)	Addensamenti commerciali
(P)	Localizzazioni commerciali	(P)	Localizzazioni commerciali
(P)	Permettazioni S.U.E.	(P)	Permettazioni S.U.E.
(P)	Area di interesse ambientale con vincoli a tutela (zona protetta)	(P)	Area di interesse ambientale con vincoli a tutela (zona protetta)

REGIONE PIEMONTE
CITTÀ METROPOLITANA
DI TORINO
COMUNE DI
MAZZÈ

BIAVA MARCO
ARCHITETTO

VIA GARIBOLDI, 7 - 10015 IVREA (TO)
C.F. 01909790153799A-P.I. 07624450016
E-MAIL: ARCHBIAVA.M@GMAIL.COM
TEL: 0125.1893944 / 347.4132708

Ordine Architetti
P.V. Torino
ARCHITETTO
19978
Arch. Marco Biava

COMUNE DI MAZZÈ
PIAZZA DELLA REPUBBLICA, 2
10035 MAZZÈ (TO)
P.IVA: 01798300016

PROGETTO DEFINITIVO ESECUTIVO
LAVORI DI MANUTENZIONE STRAORDINARIA SEDI
VARE DI USO PUBBLICO DEL CARLOLUGO E DELLA
FRAZIONE TENENDO, ANNO 2022

UTILIZZANDO:
2° ULTIMO TRATTO VIA DELLA ROCCA A MAZZÈ
CONFINI:
PLANIMETRIE DELLO STATO DI FATTO E
DOCUMENTAZIONE FOTOGRAFICA.

DATA:
09/05/2022

TAVOLA N.
2