







VISTA AEREA

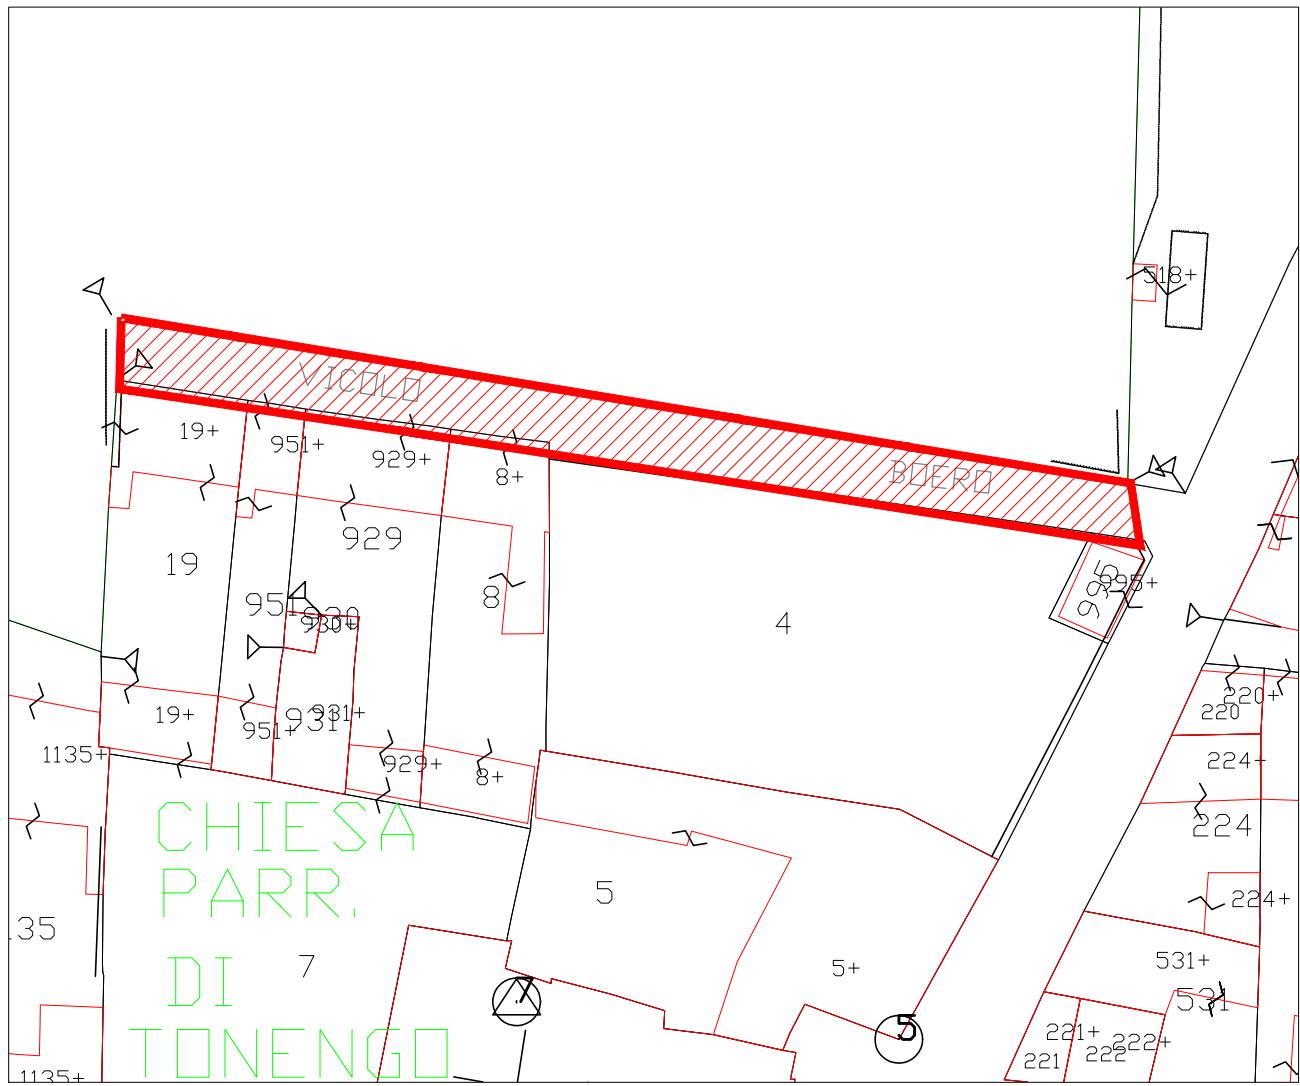


ESTRATTO DI MAPPA CATASTALE SCALA 1:500 (FOGLIO N.45)

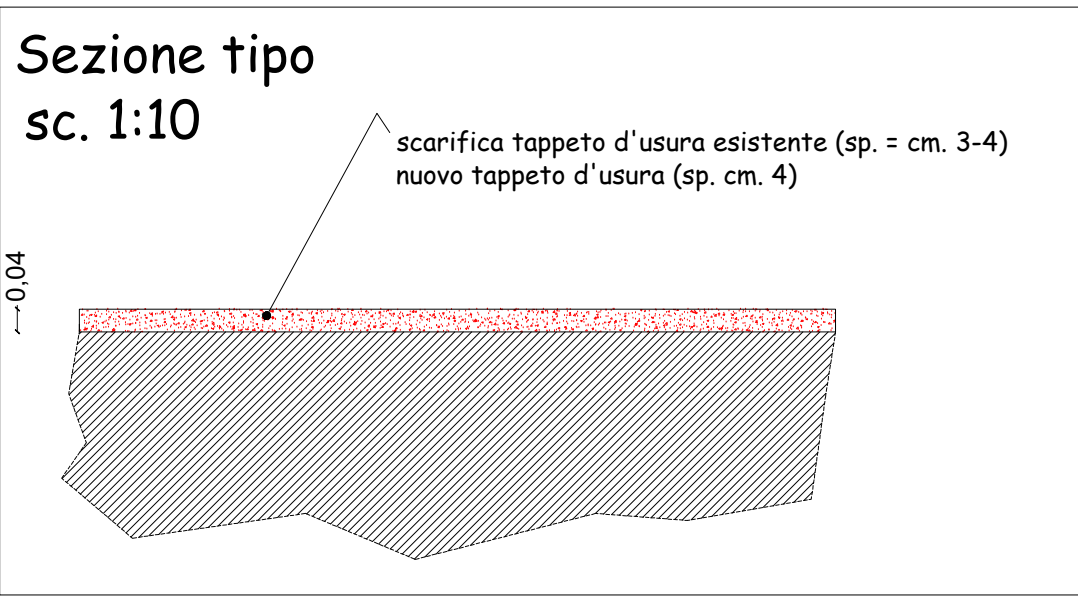

Particolare costruttivo pozzetto stradale di ispezione/caditoia stradale con modifica di quota del piano di posa del chiusino

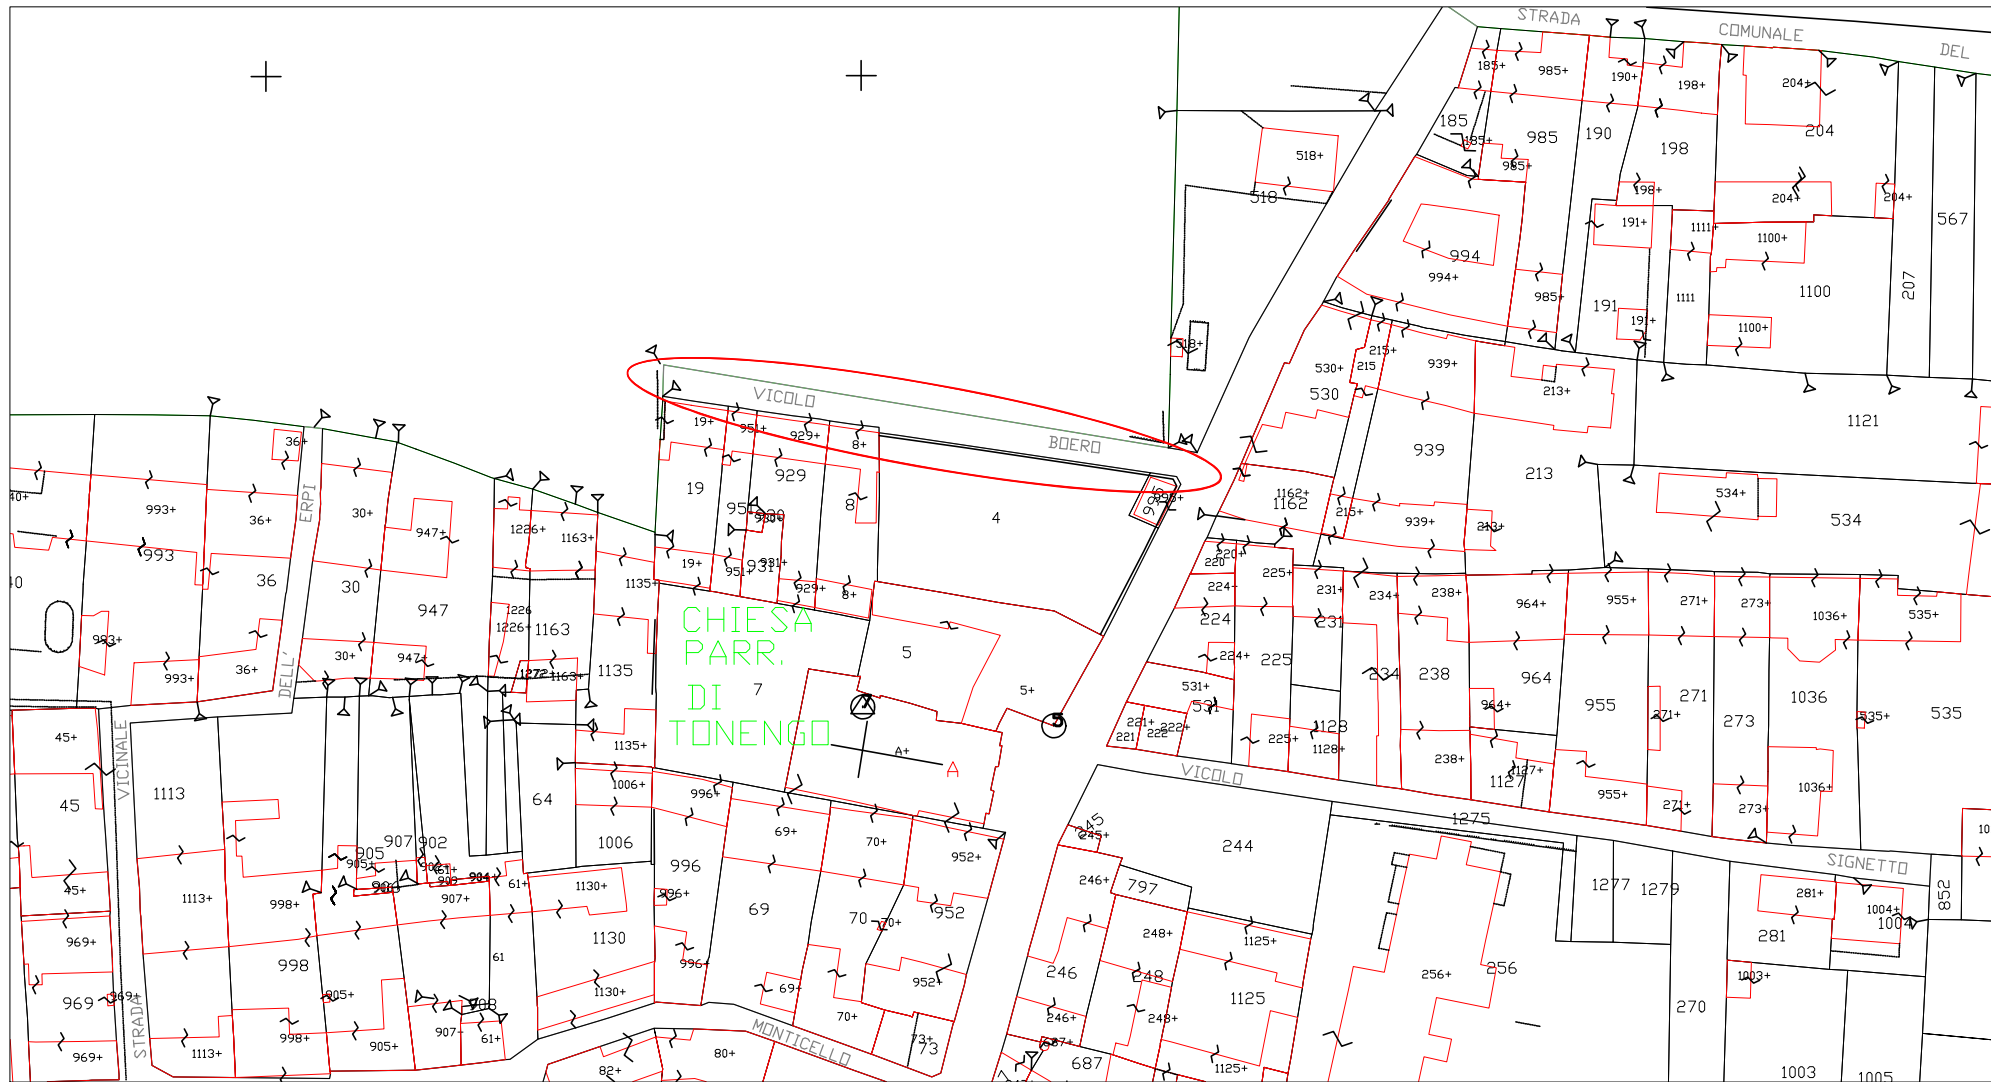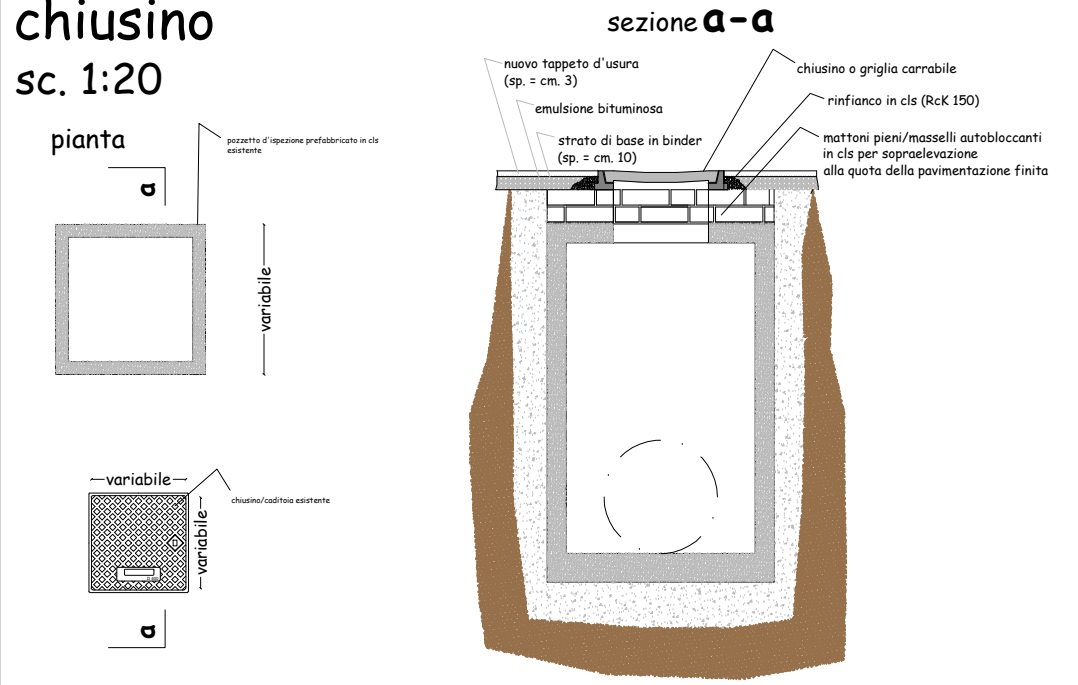

ESTRATTO DI MAPPA CATASTALE SCALA 1:1000 (FOGLIO N.45)

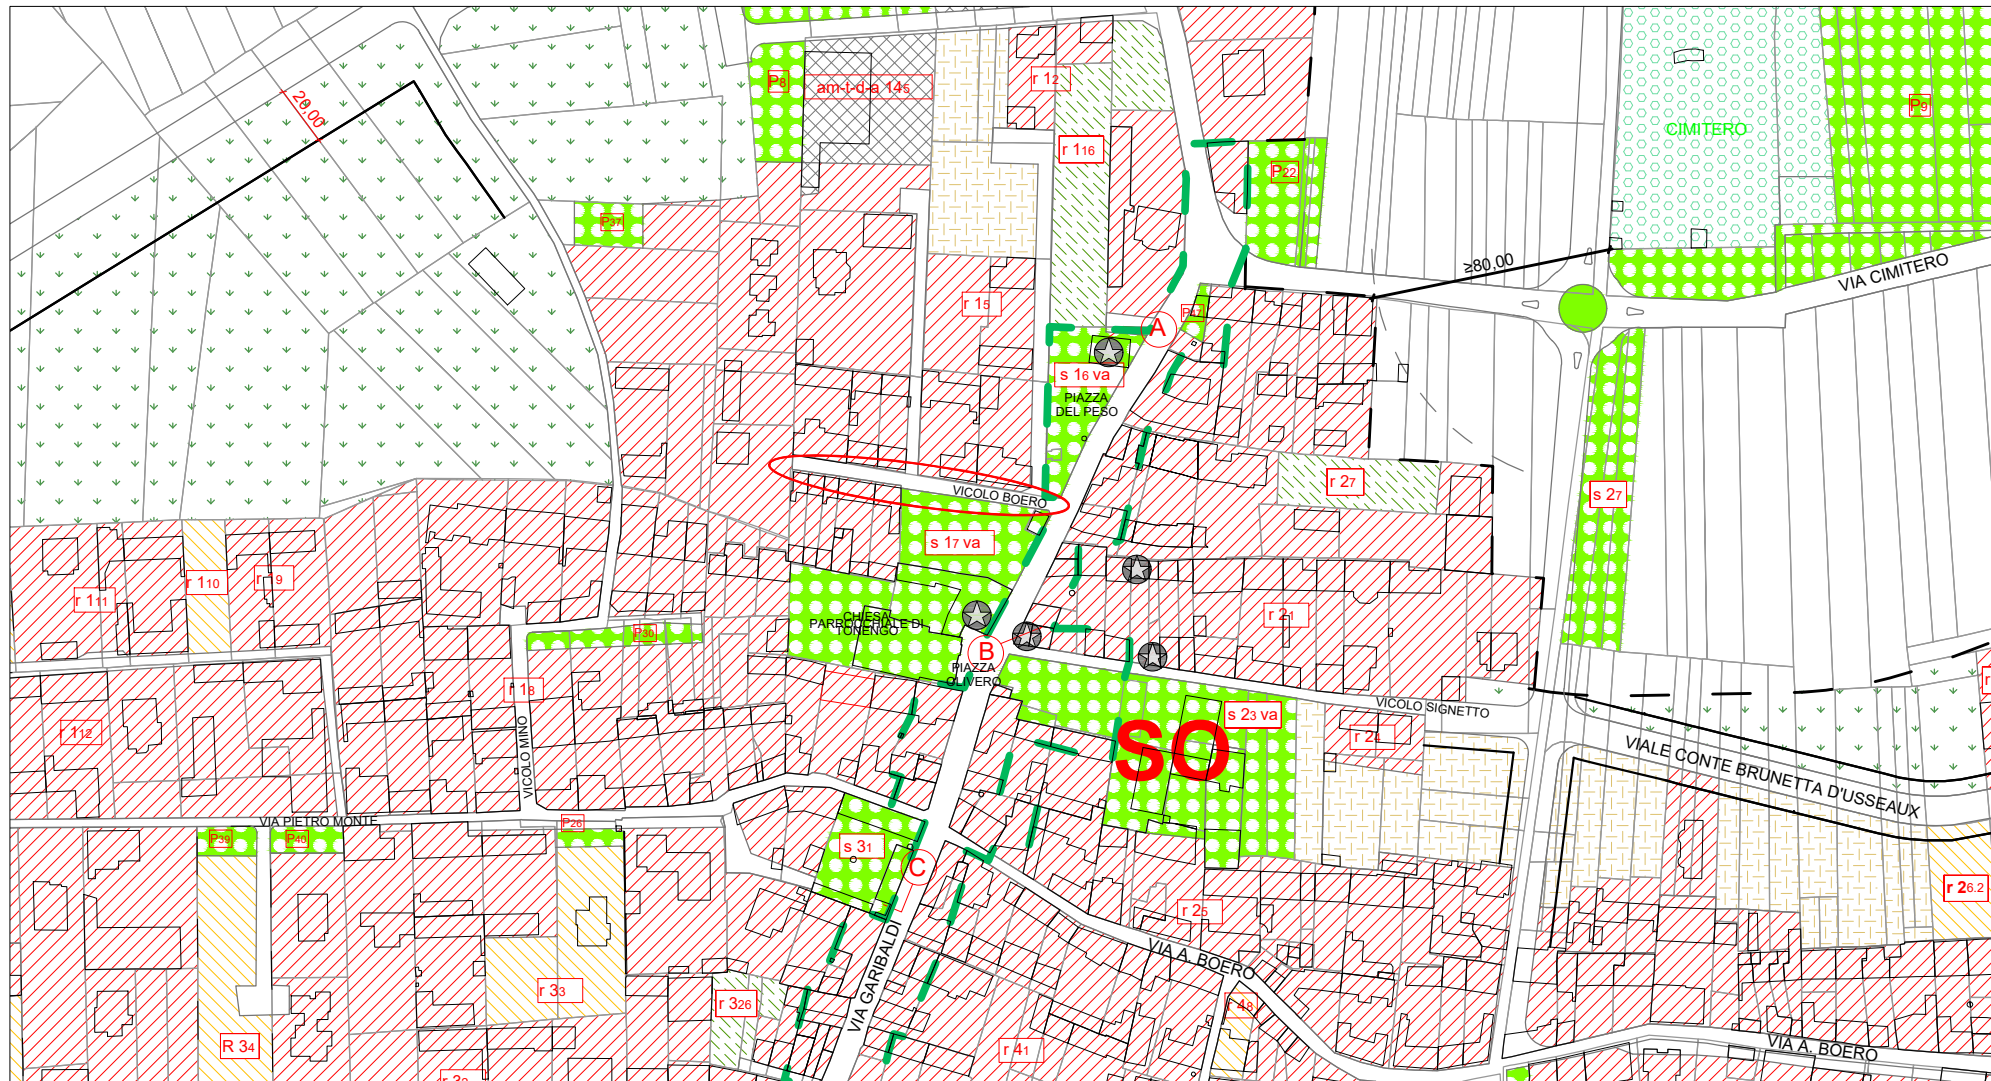

ESTRATTO DI PRGC SCALA 1:2000

CLASSI DI DESTINAZIONE E PROCEDURE

Simbologia	Definizioni
PROCEDURE S.U.E. DIR	
R	Abitativa
RT	Residenziale terziaria
RTCD	Residenziale commerciale
RTA	Residenziale artigianale
RA	Residenziale rurale
D	Deposito
I	Industriale
A	Artigianale
T	Terziaria
TC	Terziaria - commerciale
TA	Terziaria - artigianale
TR-S	Terziaria - ric. ricreativa
TD	Terziaria - direzionale
AM	Attività manif. agricole
AGRICOLA	
as1	Agricola "A" produttiva
as2	Agricola interclusa
as3	Agricola speciale
at	Agricola impropria
at	Agricoltura di tutela edificatoria
SERVIZI	
SOS	Attrezzature sanitarie
SS	Scuole sanitarie
SO	Scuole obbligo
SP	Scuole pre obbligatorie
M	Mercati
S	Serv. sociali ed amministrativi
P	Parcheggi
SI	Attrezzature e serv. att. prod.
C	Attrezzature commerciali
AP	Attrezzature private
VA	Verde attrezzato
VS	Attrezzature sportive
VP	Parchi pubblici
TS	Attrezzature ricreative
ESIST.	
ID	Pozzi acquedotto
1	Impianto depurazione
2	Impianti tecnologici
3	Centrale idroelettrica
4	Viabilità veicolare
5	Viabilità pedonale in sede propria
6	Viabilità pedonale da precisare
7	Previsione di viabilità differente
8	Alberate
9	Ponti
10	Area cimiteriale
11	Corsi d'acqua
12	Edifici schedati

CLASSI DI INTERVENTO

Simbologia	Definizioni
1.1	Complessi di pregio storico artistico ed ambientale
1.2	Area di interesse ambientale
2.1	Loti intensi a tipologia vinicola
2.2	Area a capacità insediativa esaurita
3	Area di completamento
4	Area di nuovo impianto
5.1	Impianti esistenti conformi
5.2	Area di completamento e riordino
6	Area di nuovo impianto
SERV. PRODUTTIVI	
A	Area per servizi di interesse generale
A	Area per servizi di interesse locale
as1	Area agricola produttiva
as2	Area agricola di tutela ambientale
as4	Area agricola di salvaguardia
as5	Area agricola speciale (o a scarsa produttività)
as3	Area di interesse archeologico
as3	Area agricola impropria
as3	Area a verde privato pertinenza immobiliare
as3	Area di sviluppo turistico
as3	Area di servizio delle aree di sviluppo turistico
as3	Area degradata a recupero ambientale
as3	Attività estrattiva
as3	Ponti radio

Compatib.	Attività	Incompatib.
P	Produttività	P
V	Allevamento	V
I	Industria	I
T	Terziaria	T
P	Parco Privato	P
P	Addebiamenti commerciali	P
P	Localizzazioni commerciali	P
P	Perimetrazioni S.U.E.	P
P	Area di interesse ambientale con vincolo a distribuzione parcellare	P

REGIONE PIEMONTE
CITTÀ METROPOLITANA
DI TORINO

COMUNE DI
MAZZÈ

BIAVA MARCO
ARCHITETTO

VIA GARIBOLDI, 7 - 10015 IVREA (TO)
C.F. BVIMRC79D19E379A-P.I.07624450016
E-MAIL:ARCHIBIAVA.M@GMAIL.COM
TEL.0125.1693944 / 347.4132708

Sc. Arch. Biava
ARCHITETTO
MAZZÈ
Arch. Marco Biava

COMITENTE:
COMUNE DI MAZZÈ
PIAZZA DELLA REPUBBLICA, 2
10035 MAZZÈ (TO)
P.IVA: 01798300016

PROGETTO DEFINITIVO-ESECUTIVO
LAVORI DI MANUTENZIONE STRAORDINARIA BEDI
VIALE DI LIDO PUBBLICO DEL SARDOLLO E DELLA
FRAZIONE TONENGO, ANNO 2022

INTERVENIRE:
3 - VICOLO BOERO IN FRAZ. TONENGO
DETERMINAZIONE DELLO STATO DI FATTO E
DOCUMENTAZIONE FOTOGRAFICA.

DATA:
09/05/2022



TAVOLA N. 3