






VISTA AEREA

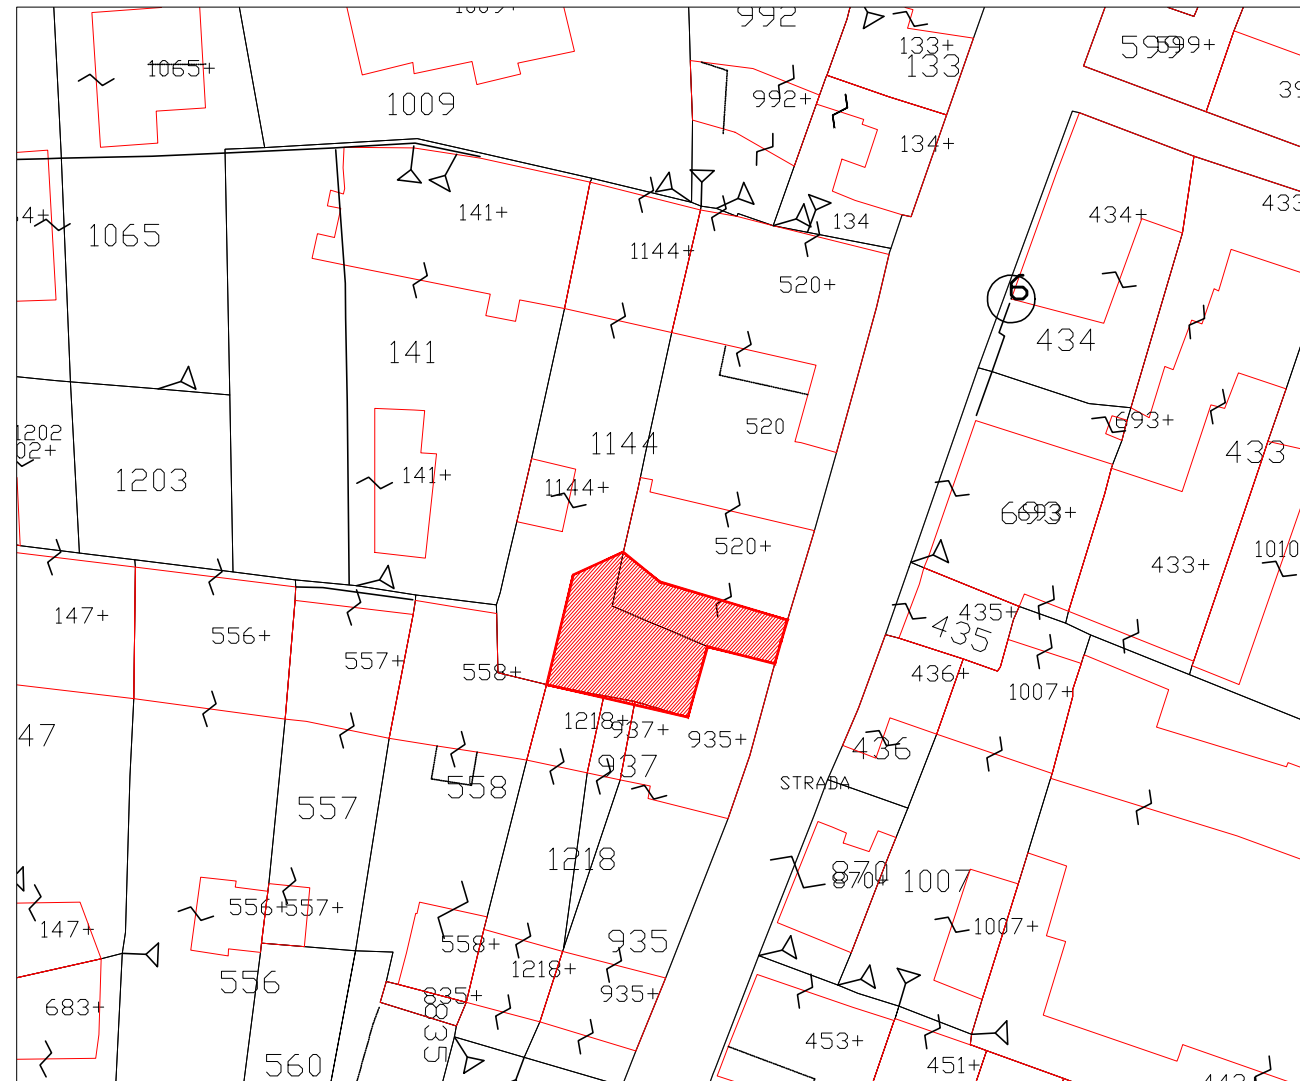


ESTRATTO DI MAPPA CATASTALE SCALA 1:500 (FOGLIO N.45)

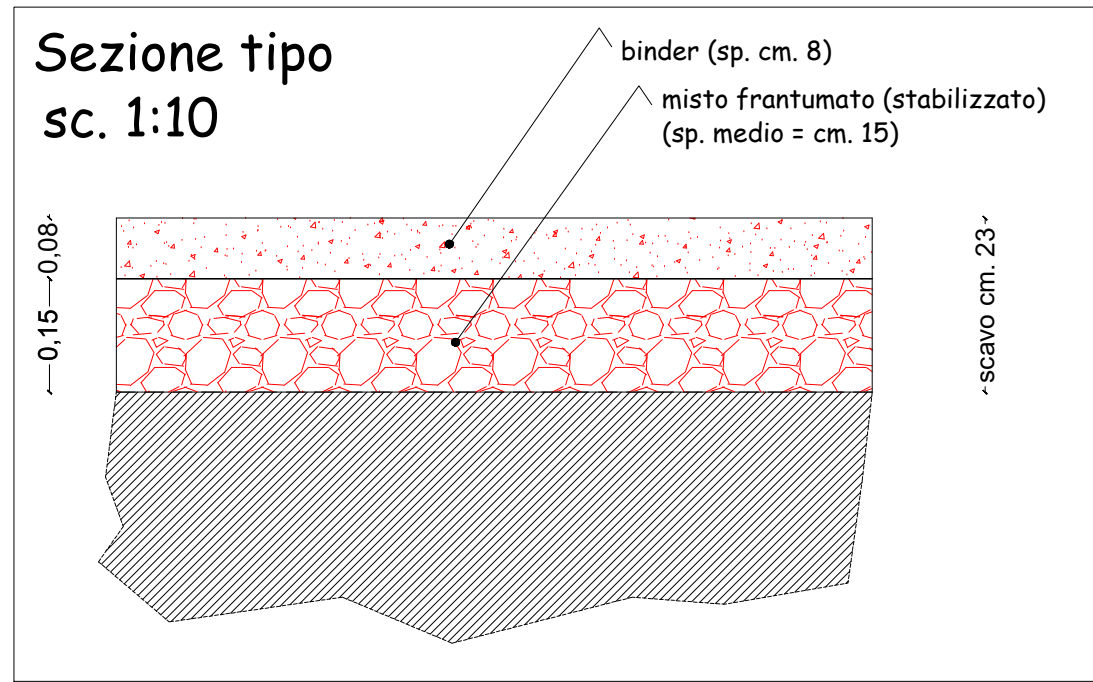

Sezione trasversale tipo tubazione raccolta acque meteoriche Sc. 1:20

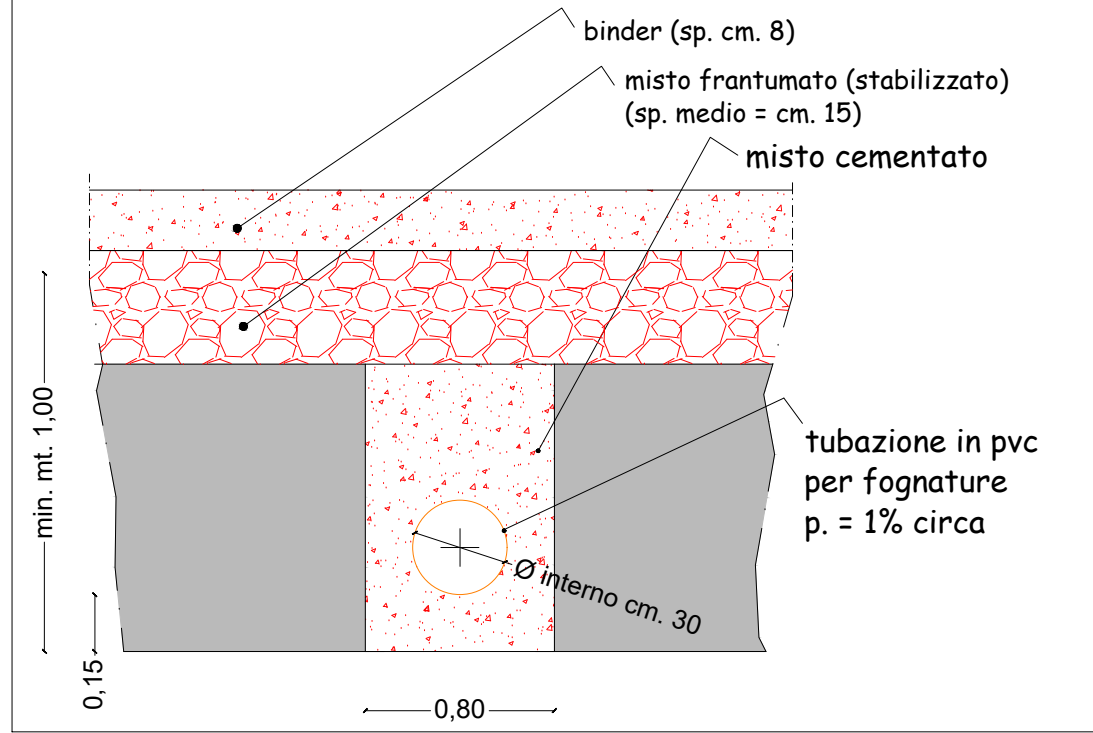

ESTRATTO DI MAPPA CATASTALE SCALA 1:1000 (FOGLIO N.45)

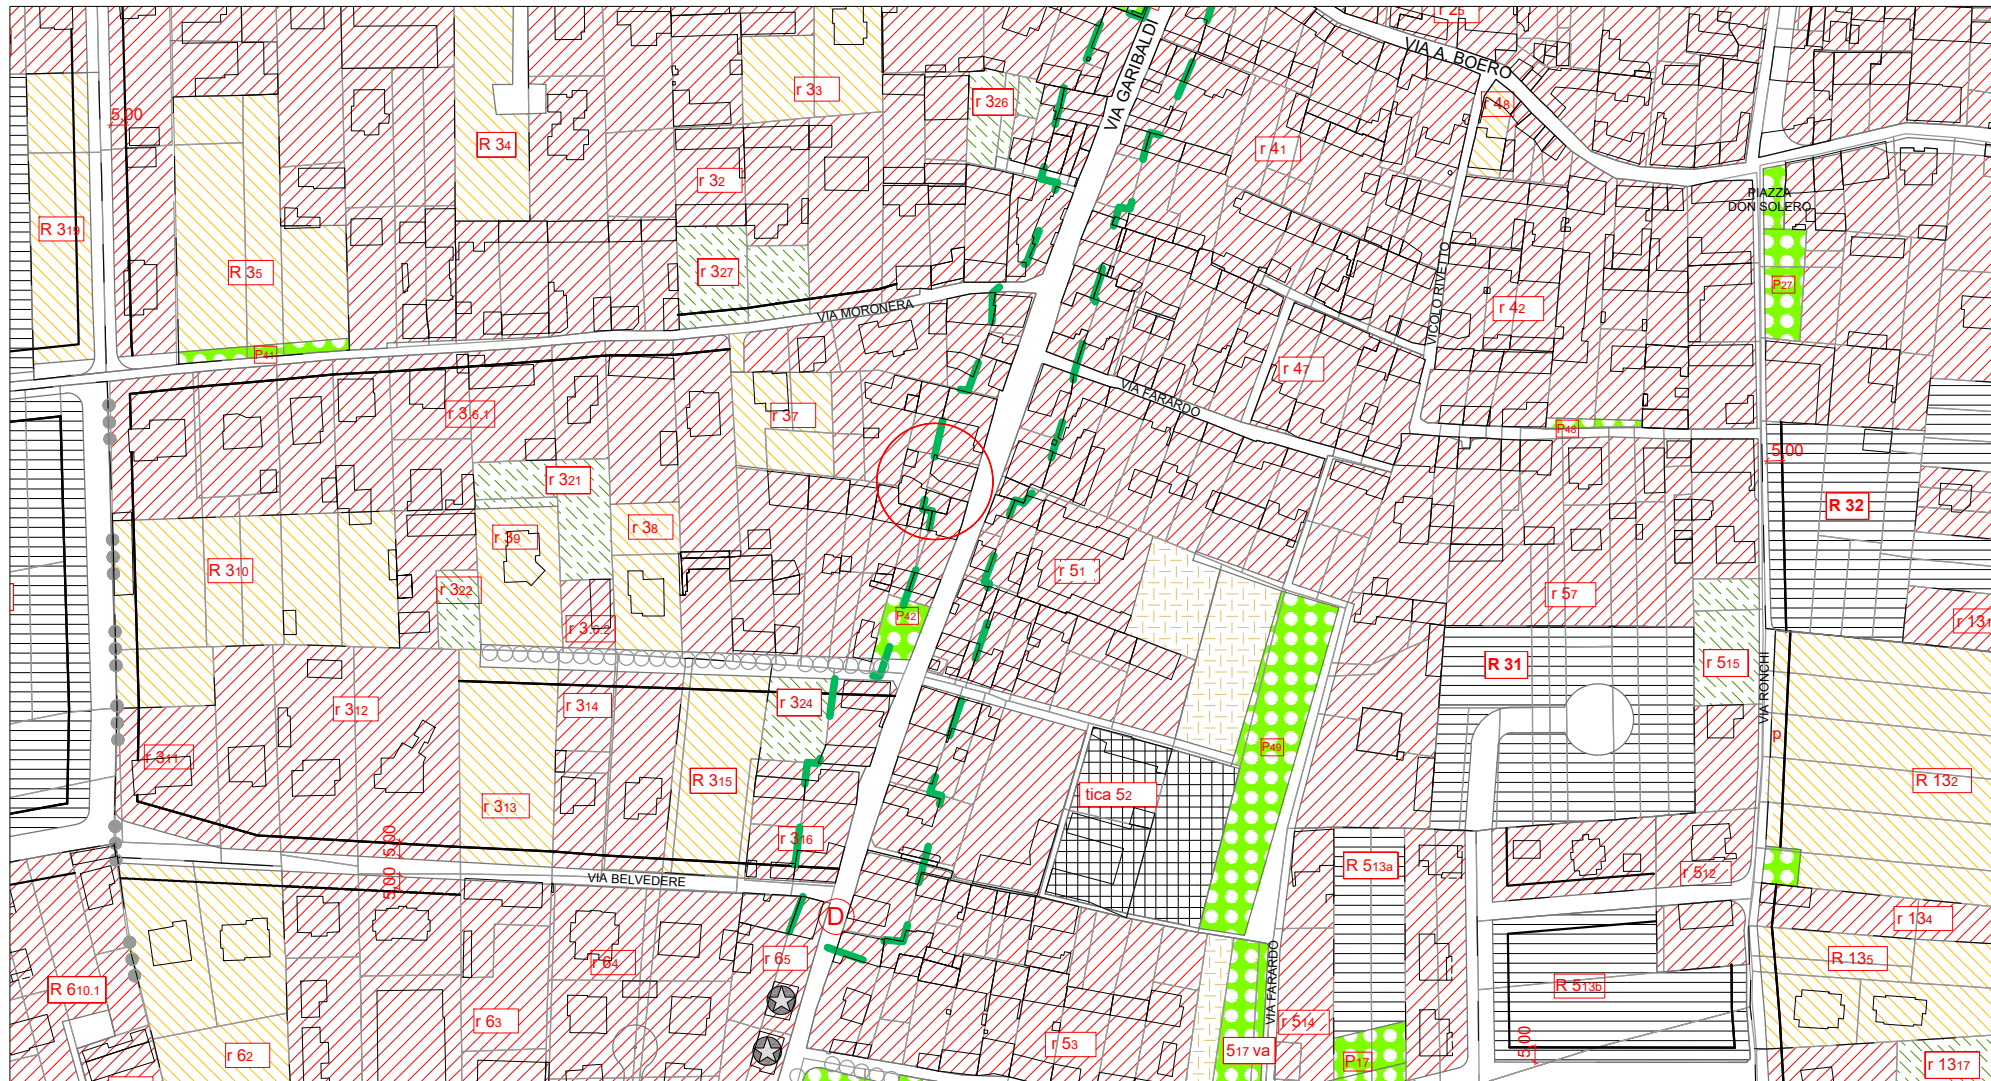

ESTRATTO DI PRGC SCALA 1:2000

CLASSI DI DESTINAZIONE E PROCEDURE

	Simbologia	Definizioni
RESIDENZIALE	Procedure S.U.E. DIR	
	R r	Abitativa
	RT rt	Residenziale terziaria
	RTCD rto-d	Residenziale commerciale
	RA rta	Residenziale artigianale
PRODUTTIVA	RA ra	Residenziale rurale
	D d	Deposito
	I i	Industriale
	A a	Artigianale
	T t	Terziaria
AGRICOLA	TC tc	Terziaria - commerciale
	TA ta	Terziaria - artigianale
	TR-S tr-s	Terziaria - ric. ricreativa
	TD td	Terziaria - direzionale
	AM am	Attività manif. agricola
AGRICOLA	as1	Agricola "A" produttiva
	as2	Agricola interclusa
	as3	Agricola speciale
	at	Agricola impropria
	at	Agricoltura di tutela edificatoria
SERVIZI	SOS sos	Albergo urbano
	SS ss	Attrezzature sanitarie
	SO so	Scuole sanitarie
	SP sp	Scuole obbligo
	M m	Scuole pre obbligatorie
INFRASTRUTTURA	S s	Mercati
	S s	Serv. sociali ed amministrativi
	P p	Parcheggi
	SI sl	Attrezzature e serv. att. prod.
	C c	Attrezzature commerciali
INFRASTRUTTURA	AP ap	Attrezzature private
	VA va	Verde attrezzato
	VS vs	Attrezzature sportive
	VP vp	Parchi pubblici
	TS ts	Attrezzature ricreative
INFRASTRUTTURA	Esist. Prog.	
	ID	Pozzi acquedotto
	ID	Impianto depurazione
	ID	Impianti tecnologici
	ID	Centrale idroelettrica
INFRASTRUTTURA	ID	Viabilità veicolare
	ID	Viabilità pedonale in sede propria
	ID	Viabilità pedonale da precisare
	ID	Previsione di viabilità differente
	ID	Alberate
INFRASTRUTTURA	ID	Ponti
	ID	Area cimiteriale
	ID	Corsi d'acqua
	ID	Edifici schedati

CLASSI DI INTERVENTO

	Simbologia	Definizioni
RESIDENZIALE	1.1	Complessi di pregio storico
	1.2	Artificio ad ambiente
	2.1	Area di interesse ambientale
	2.2	Loti intensi a tipologia vincolata
	3	Area a capacità insediativa esaurita
SERV. PRODUTT.	4	Area di completamento
	5.1	Area di nuovo impianto
	5.2	Impianti esistenti conformi
	6	Area di completamento e riordino
	6	Area di nuovo impianto
AGRICOLA	A	Area per servizi di interesse generale
	A	Area per servizi di interesse locale
	as1	Area agricola produttiva
	as2	Area agricola di tutela ambientale
	as3	Area agricola di salvaguardia
AGRICOLA	as4	Area agricola speciale
	as5	Area agricola impropria
	as3	Area agricola impropria
	as3	Area a verde privato pertinenza
	as3	Area di sviluppo turistico
AGRICOLA	as3	Area di servizio delle aree di sviluppo turistico
	as3	Area degradata a recupero ambientale
	as3	Attività estrattiva
	as3	Ponti radio

	Compatib.	Attività	Incompatib.
VINCOLI DI INTERVENTO	P	Produttività	P
	V	Allevamento	V
	R	Residenziale	R
	T	Terziaria	T
	P	Parco Privato	P
VINCOLI DI INTERVENTO	—	Addensamenti commerciali	—
	—	Localizzazioni commerciali	—
	—	Perimetrazioni S.U.E.	—
	—	Area di interesse ambientale con vincolo di tutela paesaggistica	—

REGIONE PIEMONTE
CITTÀ METROPOLITANA
DI TORINO

COMUNE DI
MAZZÈ

BIAVA MARCO
ARCHITETTO

VIA GARIBOLDI, 7 - 10015 IVREA (TO)
C.F. BVIMRC79D19E379A-P.I.07624450016
E-MAIL:ARCHIBIAVA.M@GMAIL.COM
TEL.0125.169944 / 247.4132708

Ordine Architetto
v. 6978
Arch. Marco Biava

COMITENTE:
COMUNE DI MAZZÈ
PIAZZA DELLA REPUBBLICA, 2
10035 MAZZÈ (TO)
P.IVA: 01798500016

PROGETTO DEFINITIVO-ESECUTIVO
LAVORI DI MANUTENZIONE STRAORDINARIA SEDI
VARE DI USO PUBBLICO DEL SAPILOGGIO E DELLA
FRAZIONE TONENGO, ANNO 2022

INTERVENIRE:
A - VIA GARIBOLDI, 90 IN FRAZ. TONENGO

DETERMINARE:
PLANIMETRIE DELLO STATO DI FATTO E
DOCUMENTAZIONE FOTOGRAFICA.

DATA:
09/05/2022

TAVOLA N. 4