





VISTA AEREA

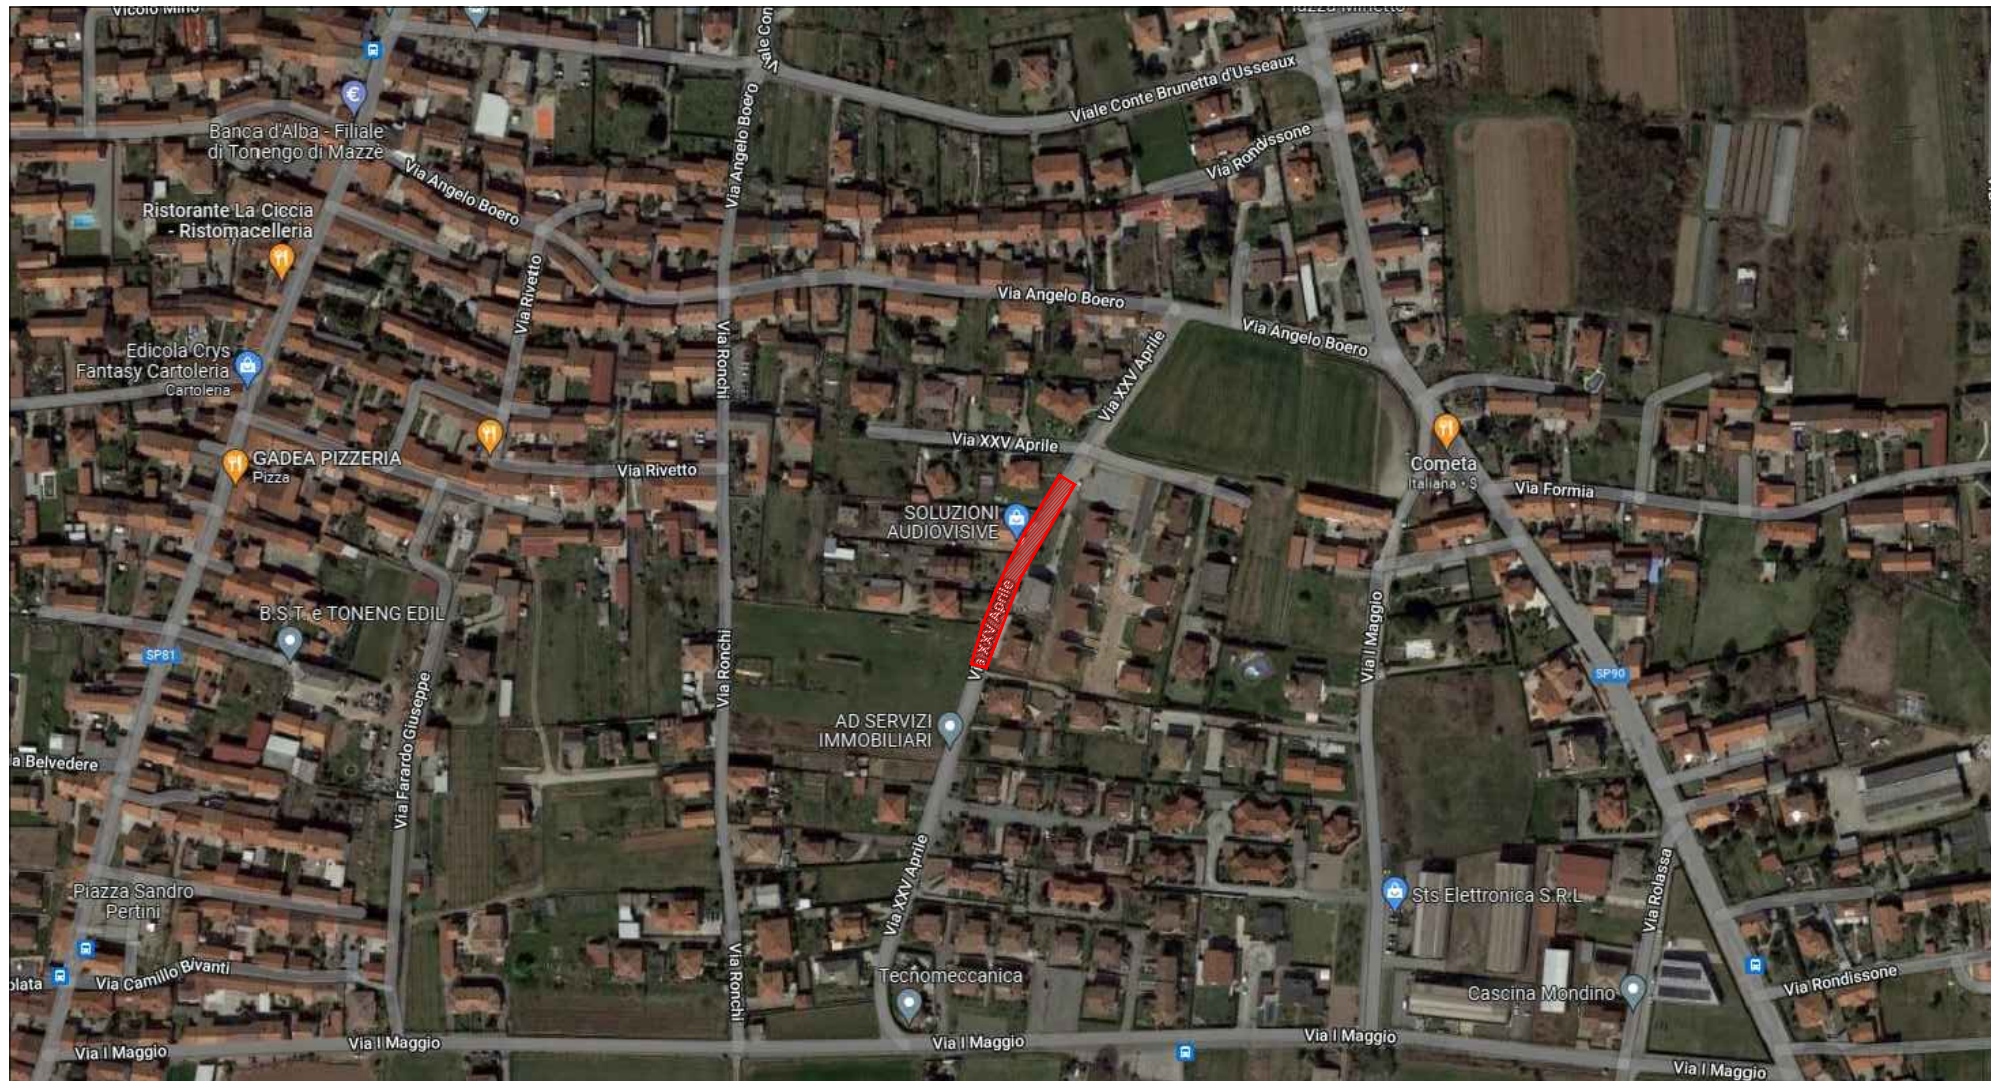


ESTRATTO DI MAPPA CATASTALE SCALA 1:1000 (FOGLIO N.46)

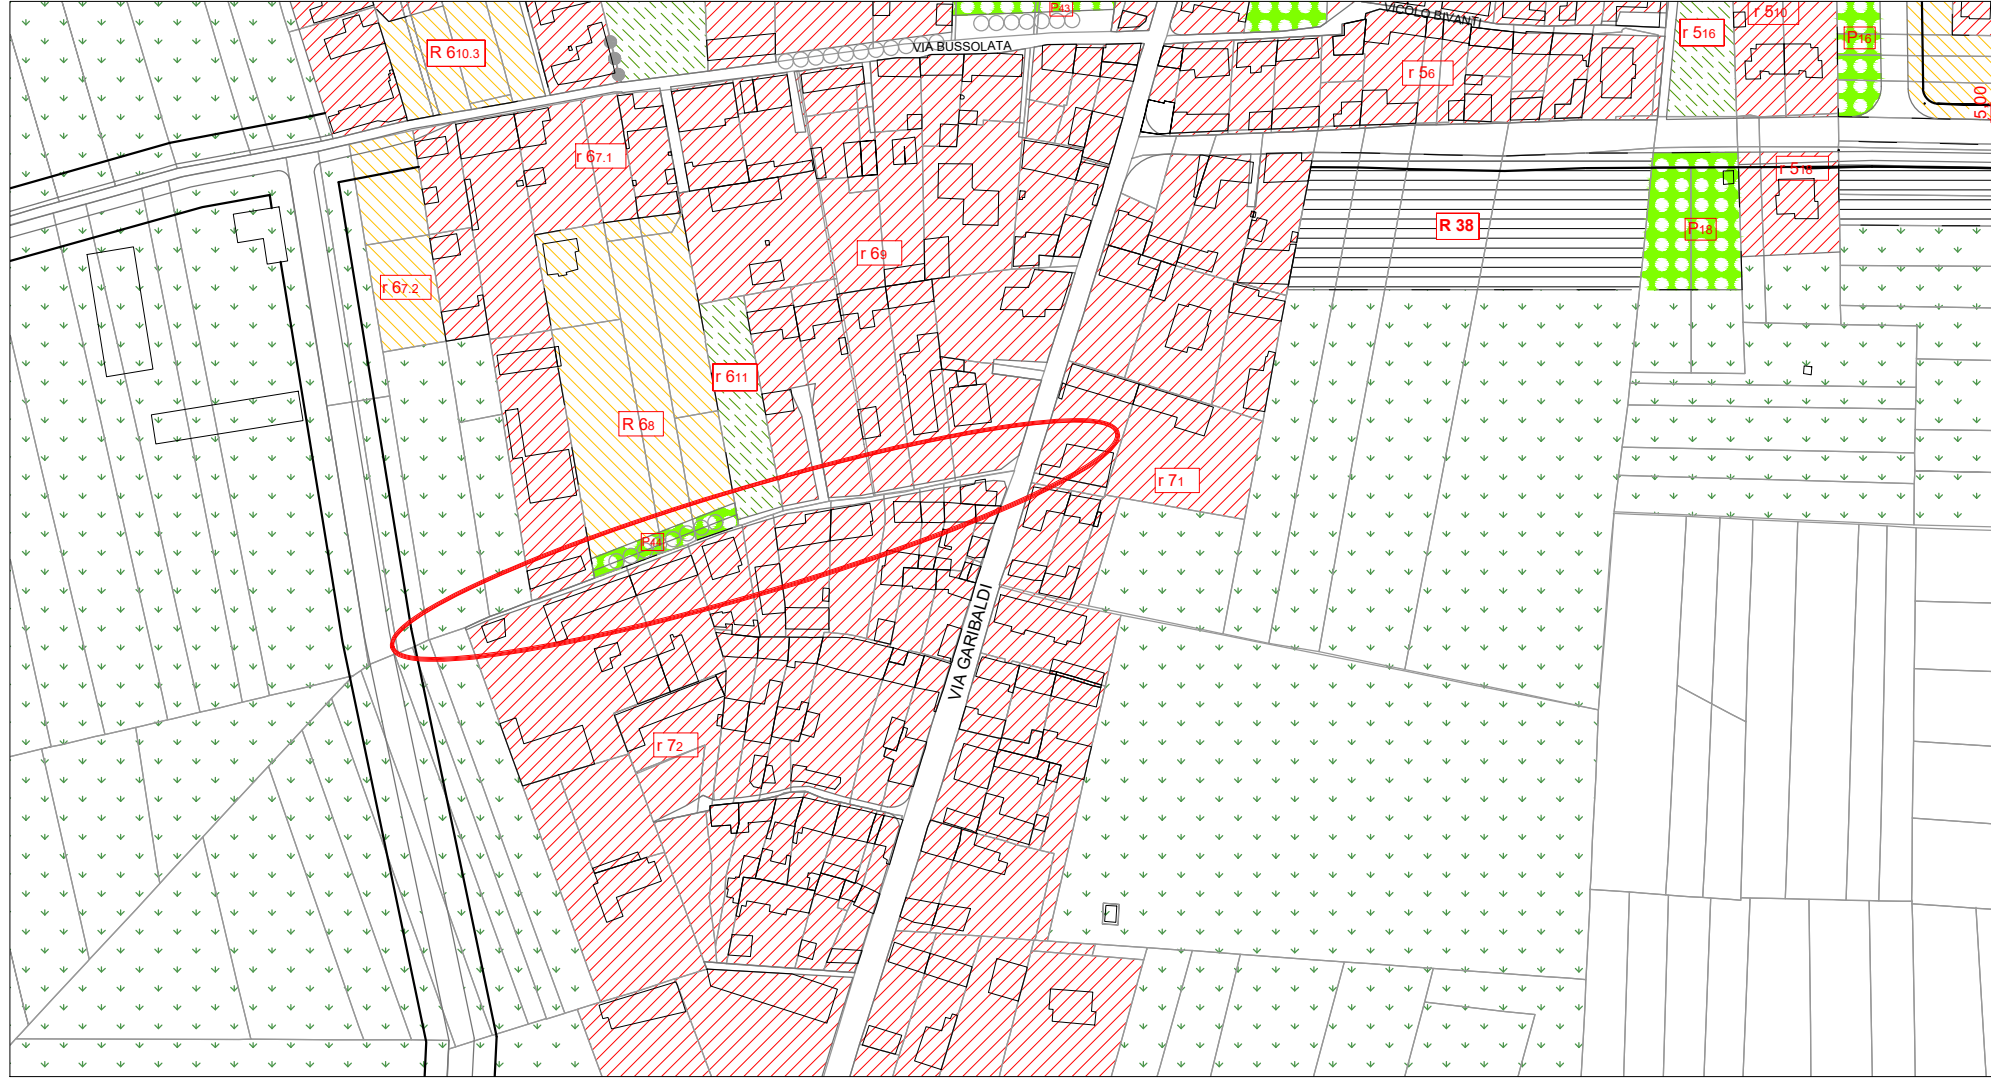

ESTRATTO DI PRGC SCALA 1:2000



ESTRATTO DI MAPPA CATASTALE SCALA 1:500 (FOGLIO N.46)

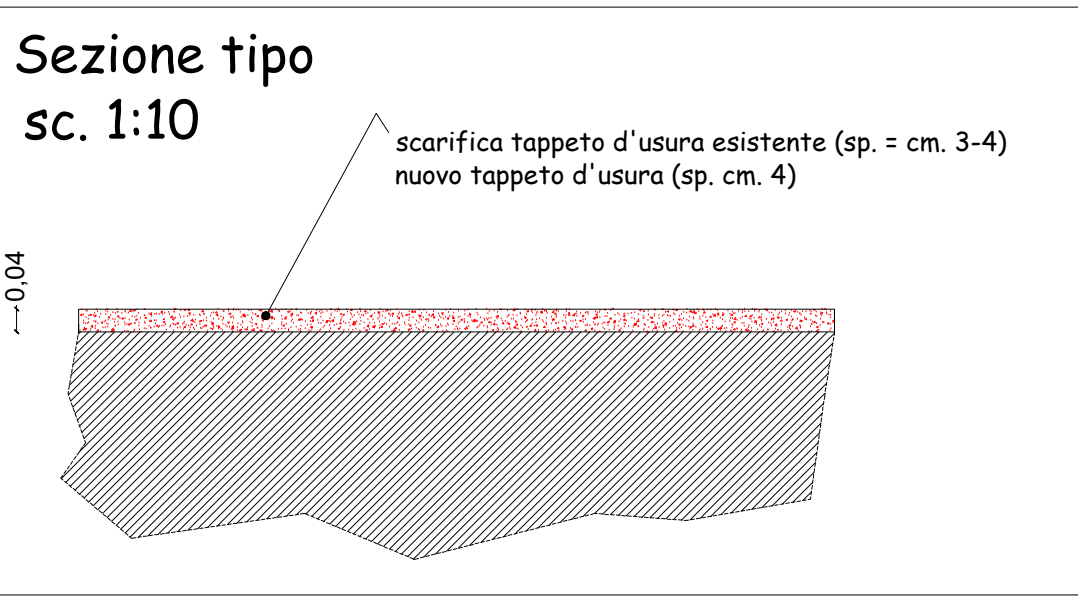

CLASSI DI DESTINAZIONE E PROCEDURE

	Simbologia	Definizioni
RESIDENZIALE	Procedure S.U.E. DIR	
	R r	Abitativa
	RT rt	Residenziale terziaria
	RTCD rto-d	Residenziale commerciale
	RTA rta	Residenziale artigianale
	RA ra	Residenziale rurale
PRODUTTIVA	D d	Deposito
	I i	Industriale
	T t	Terziaria
	TC tc	Terziaria - commerciale
	TA ta	Terziaria - artigianale
	TR-S tr-s	Terziaria - ric. ricreativa
	TD td	Terziaria - direzionale
	AM am	Attività manif. agricole
	A	"A" produttiva
	a	"a" improduttiva
AGRICOLA	as1	Agricoltura interclusa
	as2	Agricoltura speciale
	as3	Agricoltura impropria
	at	Agricoltura di tutela edificatoria
SERVIZI	SOS sos	Albergo urbano
	SS ss	Attrezzature sanitarie
	SO so	Scuole sanitarie
	SP sp	Scuole obbligo
	M m	Scuole pre obbligatorie
	S s	Mercati
	S s	Serv. sociali ed amministrativi
	P p	Parcheggi
	SI sl	Attrezzature e serv. att. prod.
	C c	Attrezzature commerciali
	AP ap	Attrezzature private
	VA va	Verde attrezzato
	VS vs	Attrezzature sportive
	VP vp	Parchi pubblici
	TS ts	Attrezzature ricreative
INFRASTRUTTURA	Esist. Prog.	
	ID	Pozzi acquedotto
	ID	Impianto depurazione
	ID	Impianti tecnologici
	ID	Centrale idroelettrica
	ID	Viabilità veicolare
	ID	Viabilità pedonale in sede propria
	ID	Viabilità pedonale da precisare
	ID	Previsione di viabilità differente
	ID	Alberate
INFRASTRUTTURA	ID	Ponti
	ID	Area cimiteriale
	ID	Corsi d'acqua
	ID	Edifici schedati

CLASSI DI INTERVENTO

	Simbologia	Definizioni
RESIDENZIALE	1.1	Complessi di pregio storico artistico ed ambientale
	1.2	Area di interesse ambientale documentata e fotografica
	2.1	Loti interclusi a tipologia vincolata
	2.2	Area a capacità insediativa esaurita
	3	Area di completamento
	4	Area di nuovo impianto
SERV. PRODUTT.	5.1	Impianti esistenti conformi
	5.2	Area di completamento e riordino
	6	Area di nuovo impianto
	A	Area per servizi di interesse generale
	A	Area per servizi di interesse locale
	A	Area agricola produttiva
AGRICOLA	as1	Area agricola di tutela ambientale
	as2	Area agricole di salvaguardia
	as3	Area agricole speciali (o a scarsa produttività)
	as4	Area agricole improduttive
	as5	Area di interesse archeologico
	as3	Area agricole improprie
	as3	Area a verde privato pertinenza
	as3	Area di sviluppo turistico
	as3	Area al servizio delle aree di sviluppo turistico
	as3	Area degradata a recupero ambientale
AGRICOLA	as3	Attività estrattiva
	as3	Ponti radio

VINCOLI DI INTERVENTO	Compatib.	Attività	Incompatib.
P	●	Produttività	●
V	●	Allevamento	●
R	●	Residenziale	●
T	●	Terziaria	●
P	●	Parco Privato	●
P	●	Addensamenti commerciali	●
P	●	Localizzazioni commerciali	●
P	●	Perimetrazioni S.U.E.	●
P	●	Area di interesse ambientale con vincolo a distribuzione speciale	●

REGIONE PIEMONTE
CITTÀ METROPOLITANA
DI TORINO

COMUNE DI
MAZZÈ

BIAVA MARCO
ARCHITETTO

VIA GARIBOLDI, 7 - 10015 IVREA (TO)
C.F. BVIMRC79D19E379A-P.I.07624450016
E-MAIL:ARCHIBIAVA.M@GMAIL.COM
TEL.0125.1693944 / 347.41.32708

Ordine Architetti
P.C. Torino
ARCHITETTO
v. 6978
Arch. Marco Biava

COMITENTE:
COMUNE DI MAZZÈ
PIAZZA DELLA REPUBBLICA, 2
10035 MAZZÈ (TO)
P.IVA: 01798300016

PROGETTO DEFINITIVO-ESECUTIVO
LAVORI DI MANUTENZIONE STRAORDINARIA BEDI
VIALE DI USO PUBBLICO DEL SAPIOLLO E DELLA
FRAZIONE TONENGO, ANNO 2022

PROGETTO
8° VIA XXV APRILE, TRA N. 7/A E 42
IN FRAZ. TONENGO

DESCRIZIONE
PLANIMETRIE DELLO STATO DI FATTO E
DOCUMENTAZIONE FOTOGRAFICA.

DATA
09/05/2022

