



Comune di Mazzè

REGOLAMENTO PER IL CORRETTO INSEDIAMENTO URBANISTICO E TERRITORIALE DEGLI IMPIANTI RADIOELETRICI E PER LA MINIMIZZAZIONE DELL'ESPOSIZIONE DELLA POPOLAZIONE AI CAMPI ELETTROMAGNETICI

Tavola 2.c Planimetria Sud-Est
Impianti per radiodiffusione sonora e televisiva
scala 1 : 5 000

ottobre 2022

Il Sindaco

Progettazione
ENVIA

dot. Stefano ROLETTI

dot. ssa Francesca GAZZANI


T_RIR_6_22_mzz

LEGENDA

- Aree Sensibili "a"
- Aree Sensibili "b"
- Zone di Installazione Condizionata
- Zone di Attrazione - Aree di proprietà privata (*)
- Zone di Attrazione - Aree di proprietà comunale (*)

(*) Le aree a bassa o nulla densità abitativa non sono rappresentate nella tavola. L'individuazione di tali aree avverrà a norma del Regolamento a cura dell'Amministrazione Comunale.

Aree messe a disposizione dall'Amministrazione Comunale

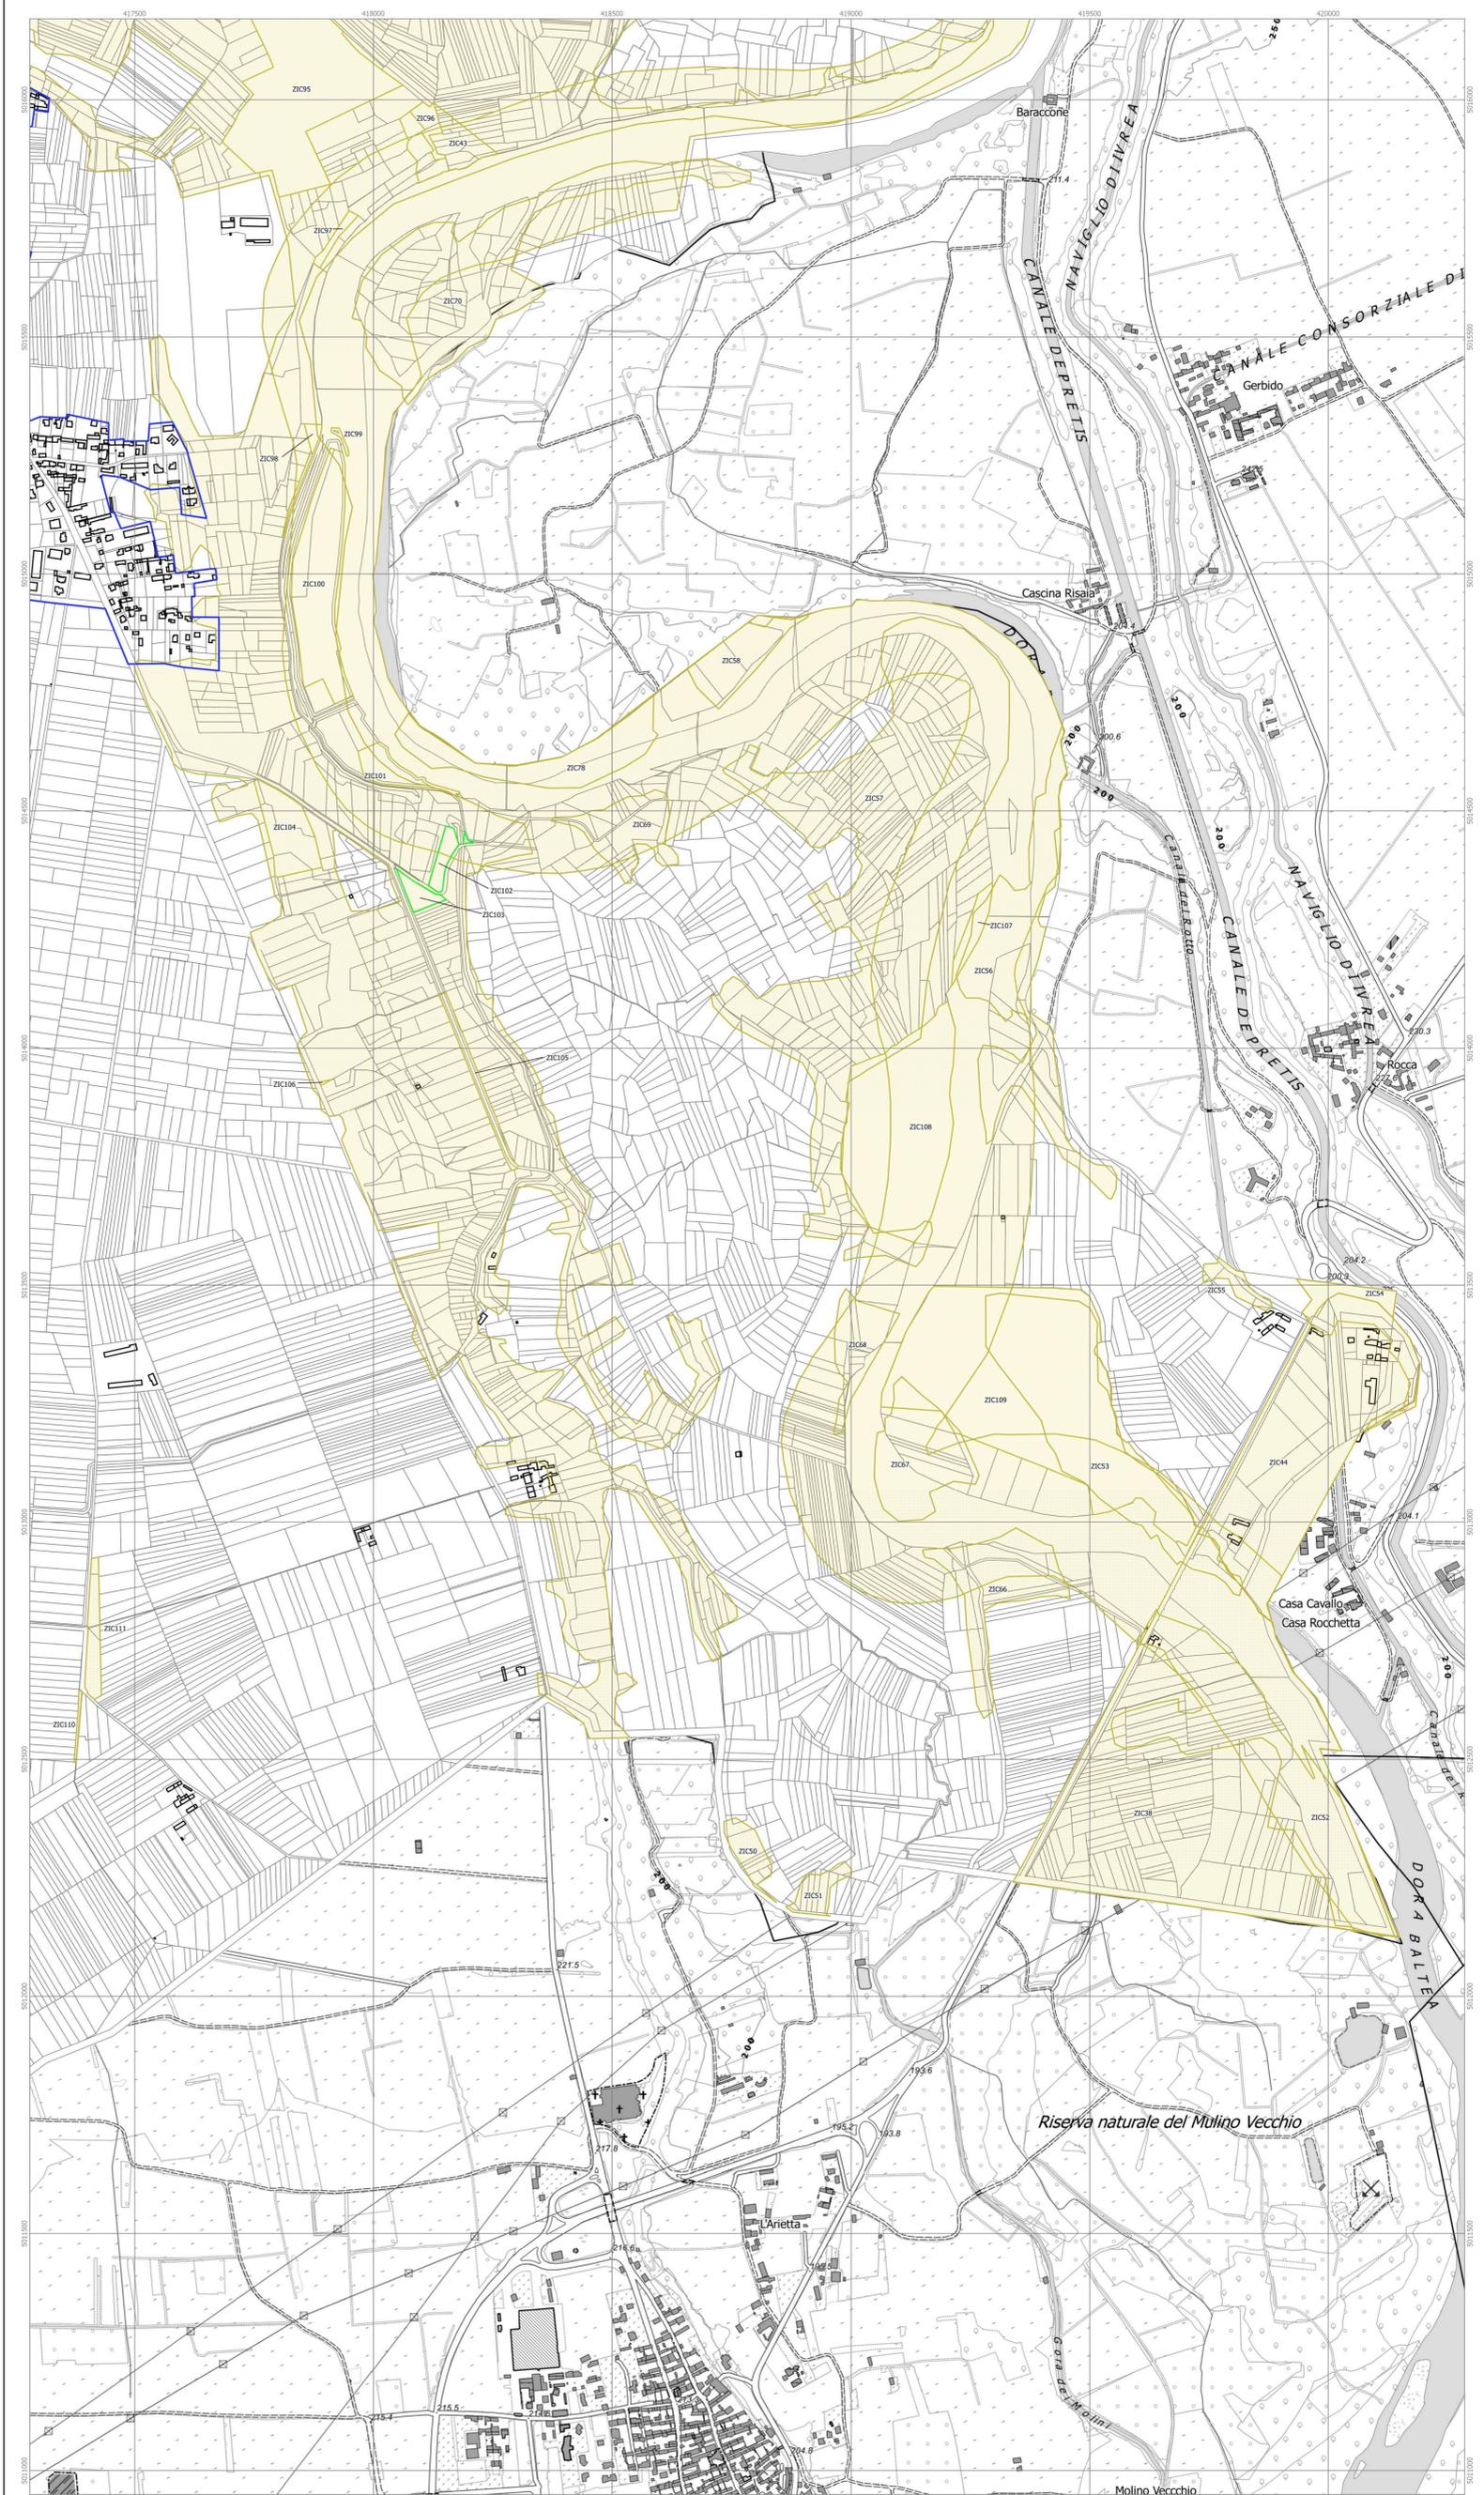

Scala 1 : 5 000

