


INDIVIDUAZIONE DELL'AREA DI INTERVENTO SU PRG COMUNALE

scala 1:1.000

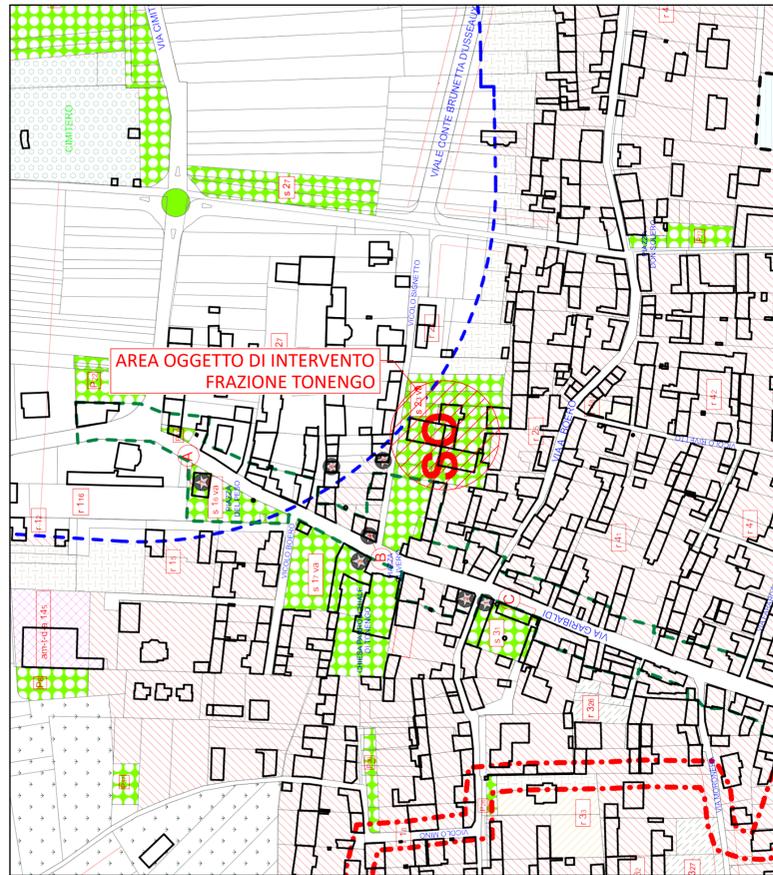


INDIVIDUAZIONE DELL'AREA DI INTERVENTO SU CARTA TECNICA REGIONALE C.T.R. - Sezione 135120

scala 1:10.000



INDIVIDUAZIONE DELL'AREA DI INTERVENTO SU CARTA TECNICA PROVINCIALE C.T.P. - Sezione 135120

scala 1:5.000

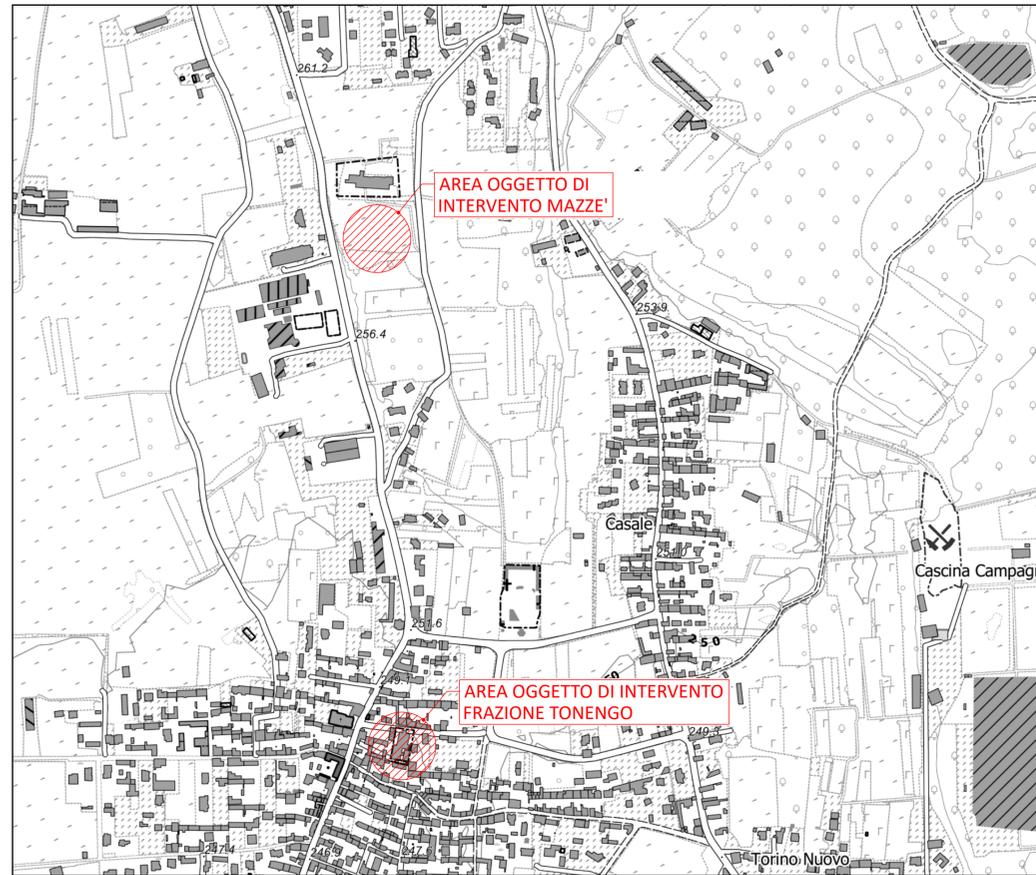

CLASSI DI DESTINAZIONE E PROCEDURE		CLASSI DI INTERVENTO	
Simbologia	Definizioni	Simbologia	Definizioni
RESIDENZIALE		RESIDENZIALE	
Procedura S.U.E. DIR		1.1	Centro Storico
R	Abitativa	1.2	Complesso di pregio storico
RT	Residenziale terziaria	2.1	Area di intervento ambientale
RTCD	Residenziale commerciale	2.2	Area di intervento ambientale
RTA	Residenziale artigianale	3	Area di completamento
RA	Residenziale rurale	4	Area di nuovo impianto
D	Deposito	5.1	Impianti esistenti confermati
I	Industriale	5.2	Area di nuovo impianto
A	Artigianale	6	Area di nuovo impianto
T	Terziaria		
TC	Terziaria - commerciale		
TA	Terziaria - artigianale		
TR-S	Terziaria - ric. ricreativa		
TD	Terziaria - direzionale		
AM	Attività mercat. agricole		
	"X" produttiva		
	Agricola "S" produttiva		
as1	Agricola interclusa		
as2	Agricola speciale		
as3	Agricola impropria		
at	Agricola di tutela edificatoria		
	Arredo urbano		
SOS	Attrezzature sanitarie		
SS	Scuole sanitarie		
SO	Scuole obbligo		
SP	Scuole pre-obbligatorie		
M	Mercati		
S	Serv. sociali ed amministrativi		
P	Parcheggi		
SI	Altre attrezzature e serv. att. prod.		
C	Altre attrezzature commerciali		
AP	Altre attrezzature private		
VA	Verde attrezzato		
VS	Verde attrezzato sportivo		
VP	Parchi pubblici		
Tr	Altre attrezzature ricreative		
	Pozzi acquedotto		
	Impianto depurazione		
	Impianti tecnologici		
	Centrali elettriche		
	Viabilità veicolare		
	Viabilità pedonale in sede propria		
	Viabilità pedonale da precisare		
	Previsione di viabilità differite		
	Alberate		
	Ponti		
	Area cimiteriale		
	Corsi d'acqua		
	Edifici schedati		




INDIVIDUAZIONE DELL'AREA DI INTERVENTO SU CATASTALE

Foglio 45 part. 256
scala 1:1000




INDIVIDUAZIONE DELL'AREA DI INTERVENTO SU CATASTALE

Foglio 29 part. 41-42-43-44-45-46-47-48-49-50-51-52-53-55-56-57
scala 1:1000

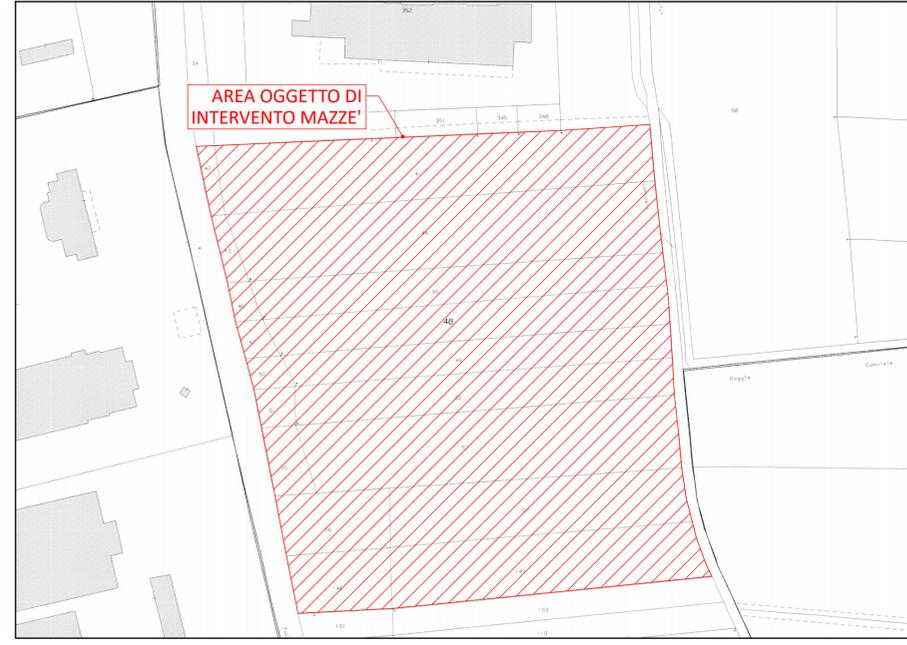

INDIVIDUAZIONE DELL'AREA DI INTERVENTO SU PRG COMUNALE

scala 1:1.000

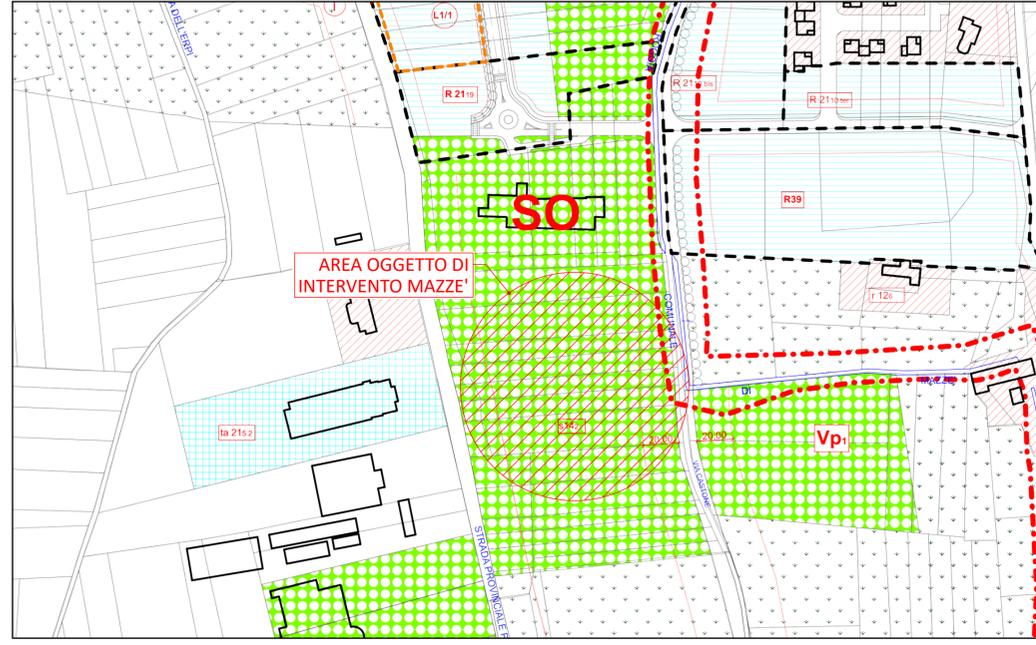



SERTEC
SINCE 1968

FUTURA
PER L'ITALIA DI DOMANI

REGIONE PIEMONTE

TORINO METROPOLI

COMMITTENTE: **COMUNE DI MAZZE'**

OGGETTO: **NUOVA SCUOLA PRIMARIA UNICA - COMUNE DI MAZZE' CON SOSTITUZIONE EDILIZIA (SCUOLA PRIMARIA DELLA FRAZIONE TONENGO)**

PROGETTO FINANZIATO CON FONDI PNRR - NEXT GENERATION EU - MISSIONE 4 COMPONENTE 1 INVESTIMENTO 3.3 CUP D38E1800090006

LOCALITÀ DELL'INTERVENTO:	COMUNE DI MAZZE' (TO), VIA CASTONE	CODICE AREA:	ARC
FASE PROGETTUALE:	PROGETTO ESECUTIVO	N° ELABORATO:	001
ARCHIVIO:	5470 160 ARC 001 ESE 00	SCALA:	VARIE
TITOLO ELABORATO:	INQUADRAMENTO TERRITORIALE	DATA:	Loranzè, Giugno 2023

CODICE	AMBITO PROGETTUALE	RESPONSABILE D'AREA	REDATTO	VERIFICATO	REVISORIO	APPROVATO	REV.	DATA	NOTE
ARC	ARCHITETTURA ED EDILIZIA	Arch. A. DEMARIA - Arch. M. DI PERNA	A.S.	A.D.			1	06/2023	EMISSIONE
GO	AMBIENTE E TERRITORIO	Geo. F. CAMARILLI					2		
DR	DRACALIA	Ing. M. VENETTI ROSINA					3		
IEL	IMPIANTI ELETTRICI E SPECIALI	Ing. G. ZAPPALÀ					4		
IME	IMPIANTI FLUIDO MECCANICI	Ing. A. BREGOLIN					5		
SC	SECURIZIA	Ing. S. MARTELLI			A.D.	G.O.	6		
STR	STRUTTURE E INFRASTRUTTURE	Ing. A. VACCARONE - Geom. F. TONINO					7		
VVF	PREVENZIONE INCENDI	Ing. A. BREGOLIN					8		
EXT	COLLABORATORI ESTERNI						9		

PROGETTISTA: **Dott. Ing. Gianluca ODETTO**
N° 7269 J ALBO INGEGNERI PROVINCIA DI TORINO

IL DIRETTORE TECNICO:
Dott. Ing. Gianluca ODETTO

COPROGETTISTA:

ISO 9001 CERTIFICATO 17259049

FIDIC

oice