



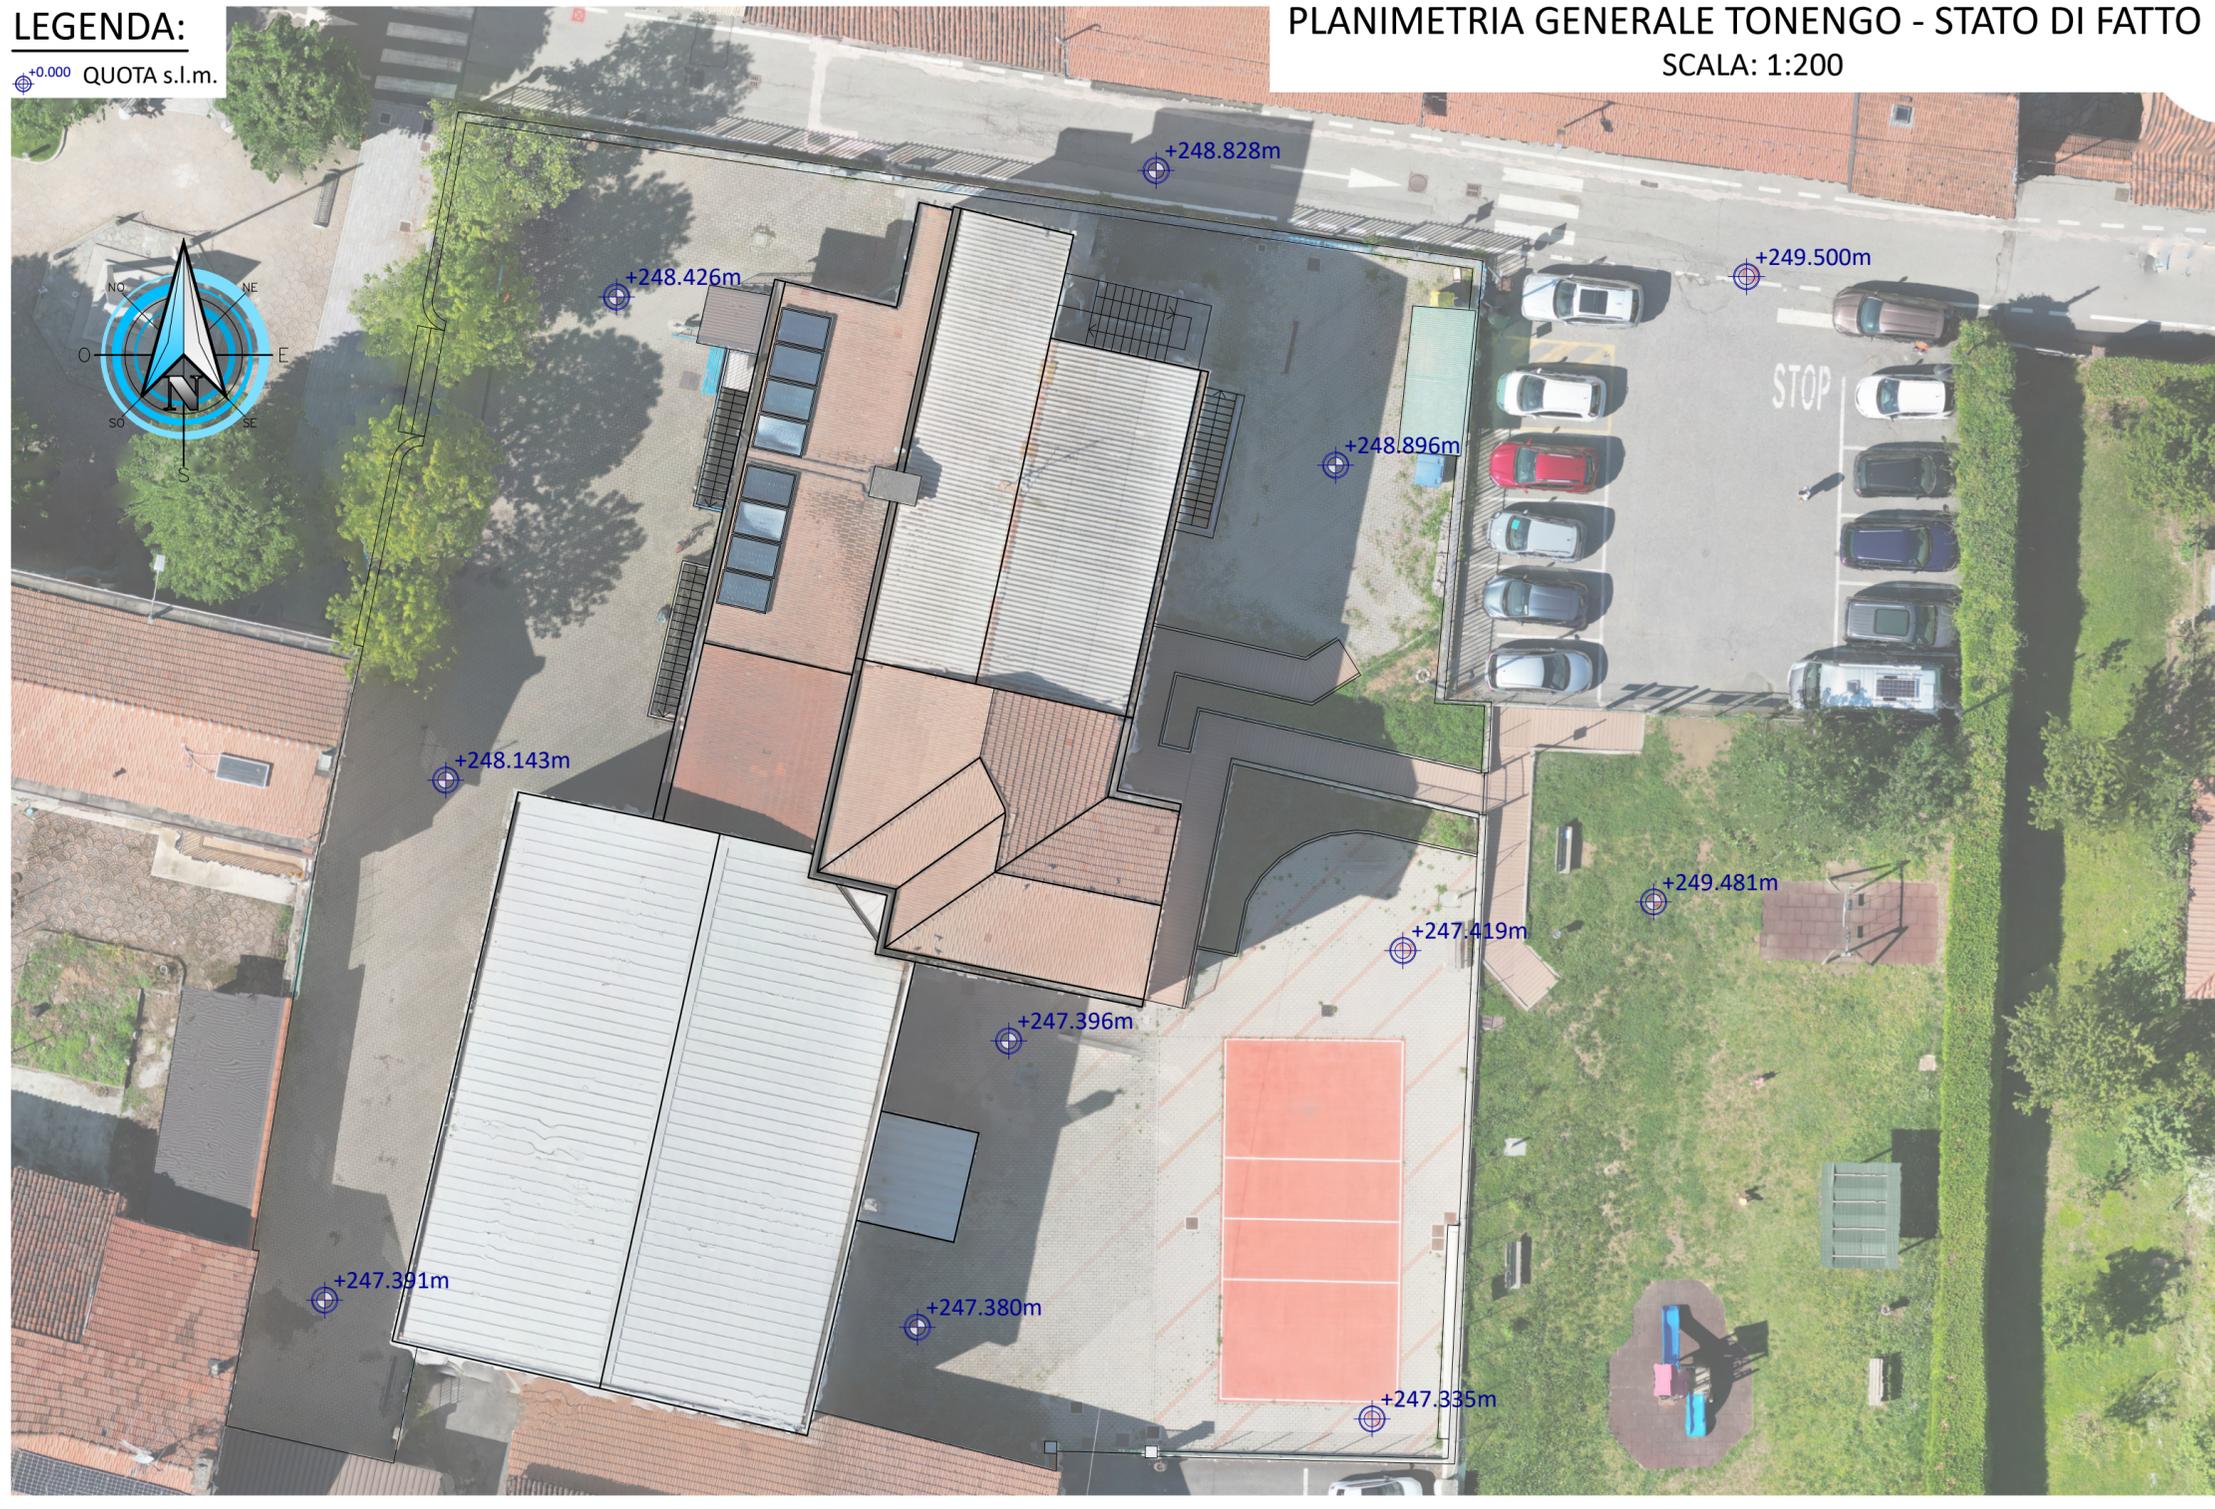

LEGENDA:

+0.000 QUOTA s.l.m.

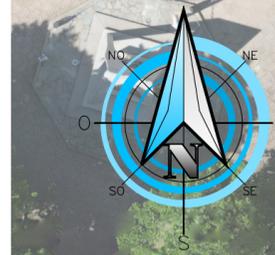

PLANIMETRIA GENERALE TONENGO - STATO DI FATTO
SCALA: 1:200



COMMITTENTE: **COMUNE DI MAZZE'**

OGGETTO: **NUOVA SCUOLA PRIMARIA UNICA - COMUNE DI MAZZE' CON SOSTITUZIONE EDILIZIA (SCUOLA PRIMARIA DELLA FRAZIONE TONENGO)**
PROGETTO FINANZIATO CON FONDI PNRR - NEXT GENERATION EU - MISSIONE 4 COMPONENTE 1 INVESTIMENTO 3.3 CUP D38E18000090006

LOCALITÀ DELL'INTERVENTO: **COMUNE DI MAZZE' (TO), VIA CASTONE** CODICE AREA: **ARC**

FASE PROGETTUALE: **PROGETTO ESECUTIVO** N° ELABORATO: **002**

ARCHIVIO: 5470 | 160 | ARC | 002 | ESE | 00 SCALA: **1:200**

TITOLO ELABORATO: **PLANIMETRIA GENERALE TONENGO - STATO DI FATTO** DATA: **Loranzè, Giugno 2023**

CONTROLLO QUALITÀ ELABORATI				VERIFICATO	RIESAMINATO	APPROVATO	REV	DATA	NOTE
CODICE	AMBITO PROGETTUALE	RESPONSABILE D'AREA	REDATTO	RESP. AREA	COORDINATORE	RESP. PROG.	0	06/2023	EMISSIONE
ARC	ARCHITETTURA ED EDILIZIA	Arch. A. DEMARIA - Arch. M. DI PERNA	A.S.	A.D.	A.D.	G.O.	1	-	-
GEO	AMBIENTE E TERRITORIO	Geol. P. CAMBULI	-	-			2	-	-
IDR	IDRAULICA	Ing. M. VERNETTI ROSINA	-	-			3	-	-
IEL	IMPIANTI ELETTRICI E SPECIALI	Ing. G. ZAPPALÀ	-	-			4	-	-
IME	IMPIANTI FLUIDO MECCANICI	Ing. A. BREGOLIN	-	-			5	-	-
SIC	SICUREZZA	Ing. E. MORTELLO	-	-			6	-	-
STR	STRUTTURE E INFRASTRUTTURE	Ing. A. VACCARONE - Geom. F. TONINO	-	-			7	-	-
VVF	PREVENZIONE INCENDI	Ing. A. BREGOLIN	-	-			8	-	-
EXT	COLLABORATORI ESTERNI	-	-	-			9	-	-

SERTEC ENGINEERING CONSULTING s.r.l. SINCE 1968
Strada Provinciale 222, n°31
10010 Loranzè (TO)
TEL. 0125.1970499 FAX 0125.564014
e-mail: info.sertec@sertec-engineering.com
www.sertec-engineering.it

IL DIRETTORE TECNICO:
Dott. Ing. Gianluca ODETTO

PROGETTISTA:
Dott. Ing. Gianluca ODETTO
N° 7269 J ALBO INGEGNERI
PROVINCIA DI TORINO



COPROGETTISTA:
TIMBRO:

