


**LEGENDA:**

- DEMOLIZIONI
- +0.000 QUOTA s.l.m.

**PLANIMETRIA GENERALE TONENGO - PROGETTO**

SCALA: 1:200

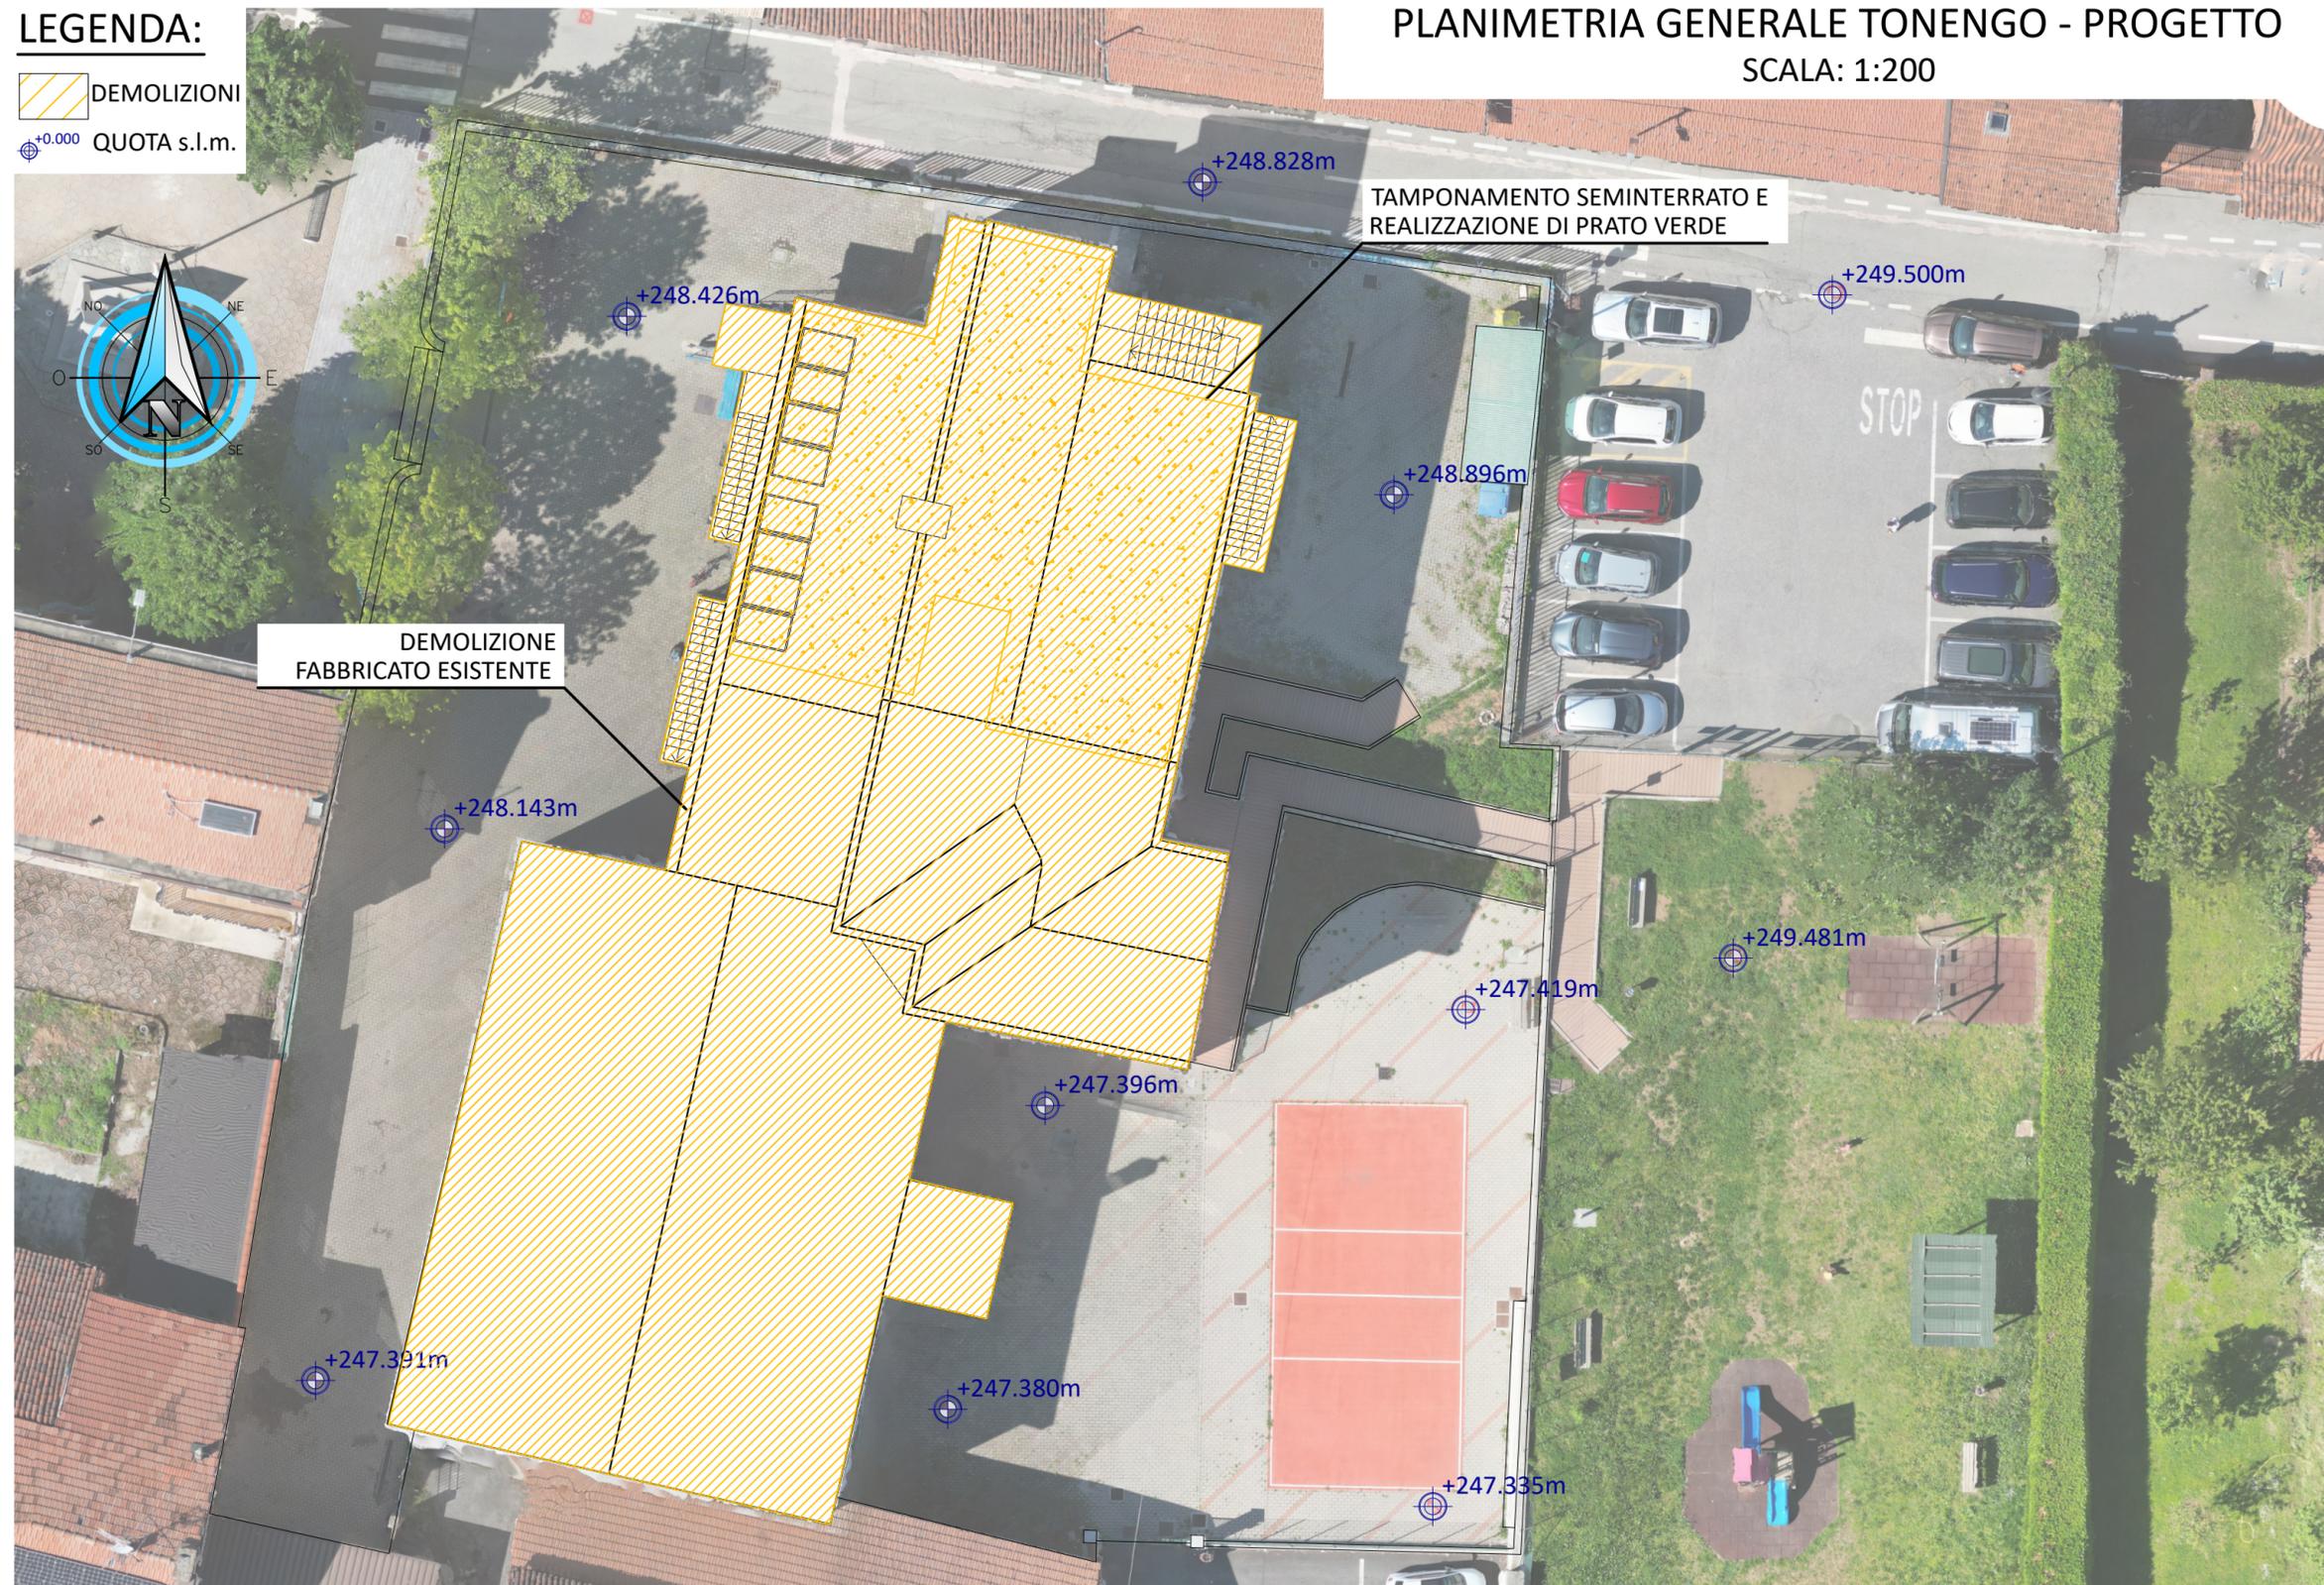

COMMITTENTE: **COMUNE DI MAZZE'**

OGGETTO: **NUOVA SCUOLA PRIMARIA UNICA - COMUNE DI MAZZE' CON SOSTITUZIONE EDILIZIA (SCUOLA PRIMARIA DELLA FRAZIONE TONENGO)**  
 PROGETTO FINANZIATO CON FONDI PNRR - NEXT GENERATION EU - MISSIONE 4 COMPONENTE 1 INVESTIMENTO 3.3 CUP D38E18000090006

LOCALITÀ DELL'INTERVENTO: **COMUNE DI MAZZE' (TO), VIA CASTONE**      CODICE AREA: **ARC**

FASE PROGETTUALE: **PROGETTO ESECUTIVO**      N° ELABORATO: **003**

ARCHIVIO: **5470 160 ARC 003 ESE 00**      SCALA: **1:200**

TITOLO ELABORATO: **PLANIMETRIA GENERALE TONENGO - PROGETTO**      DATA: **Loranzè, Giugno 2023**

CONTROLLO QUALITA' ELABORATI			REDATTO	VERIFICATO	RIESAMINATO	APPROVATO	REV	DATA	NOTE	
CODICE	AMBITO PROGETTUALE	RESPONSABILE D'AREA	RESP. AREA	RESP. AREA	COORDINATORE	RESP. PROG.	0	06/2023	EMISSIONE	
ARC	ARCHITETTURA ED EDILIZIA	Arch. A. DEMARIA - Arch. M. DI PERNA	A.S.	A.D.	A.D.	G.O.	1	.	.	
GEO	AMBIENTE E TERRITORIO	Geol. P. CAMBULI	.	.			2	.	.	.
IDR	IDRAULICA	Ing. M. VERNETTI ROSINA	.	.			3	.	.	.
IEL	IMPIANTI ELETTRICI E SPECIALI	Ing. G. ZAPPALÀ	.	.			4	.	.	.
IME	IMPIANTI FLUIDO MECCANICI	Ing. A. BREGOLIN	.	.			5	.	.	.
SIC	SICUREZZA	Ing. E. MORTELLO	.	.			6	.	.	.
STR	STRUTTURE E INFRASTRUTTURE	Ing. A. VACCARONE - Geom. F. TONINO	.	.			7	.	.	.
VVF	PREVENZIONE INCENDI	Ing. A. BREGOLIN	.	.			8	.	.	.
EXT	COLLABORATORI ESTERNI	.	.	.			9	.	.	.

IL DIRETTORE TECNICO:  
Dott. Ing. Gianluca ODETTO

PROGETTISTA:  
**Dott. Ing. Gianluca ODETTO**  
N° 7269 J ALBO INGEGNERI  
PROVINCIA DI TORINO

TIMBRO:

COPROGETTISTA:

TIMBRO: