



SEZIONE BB - PROSPETTO EST
scala 1:100

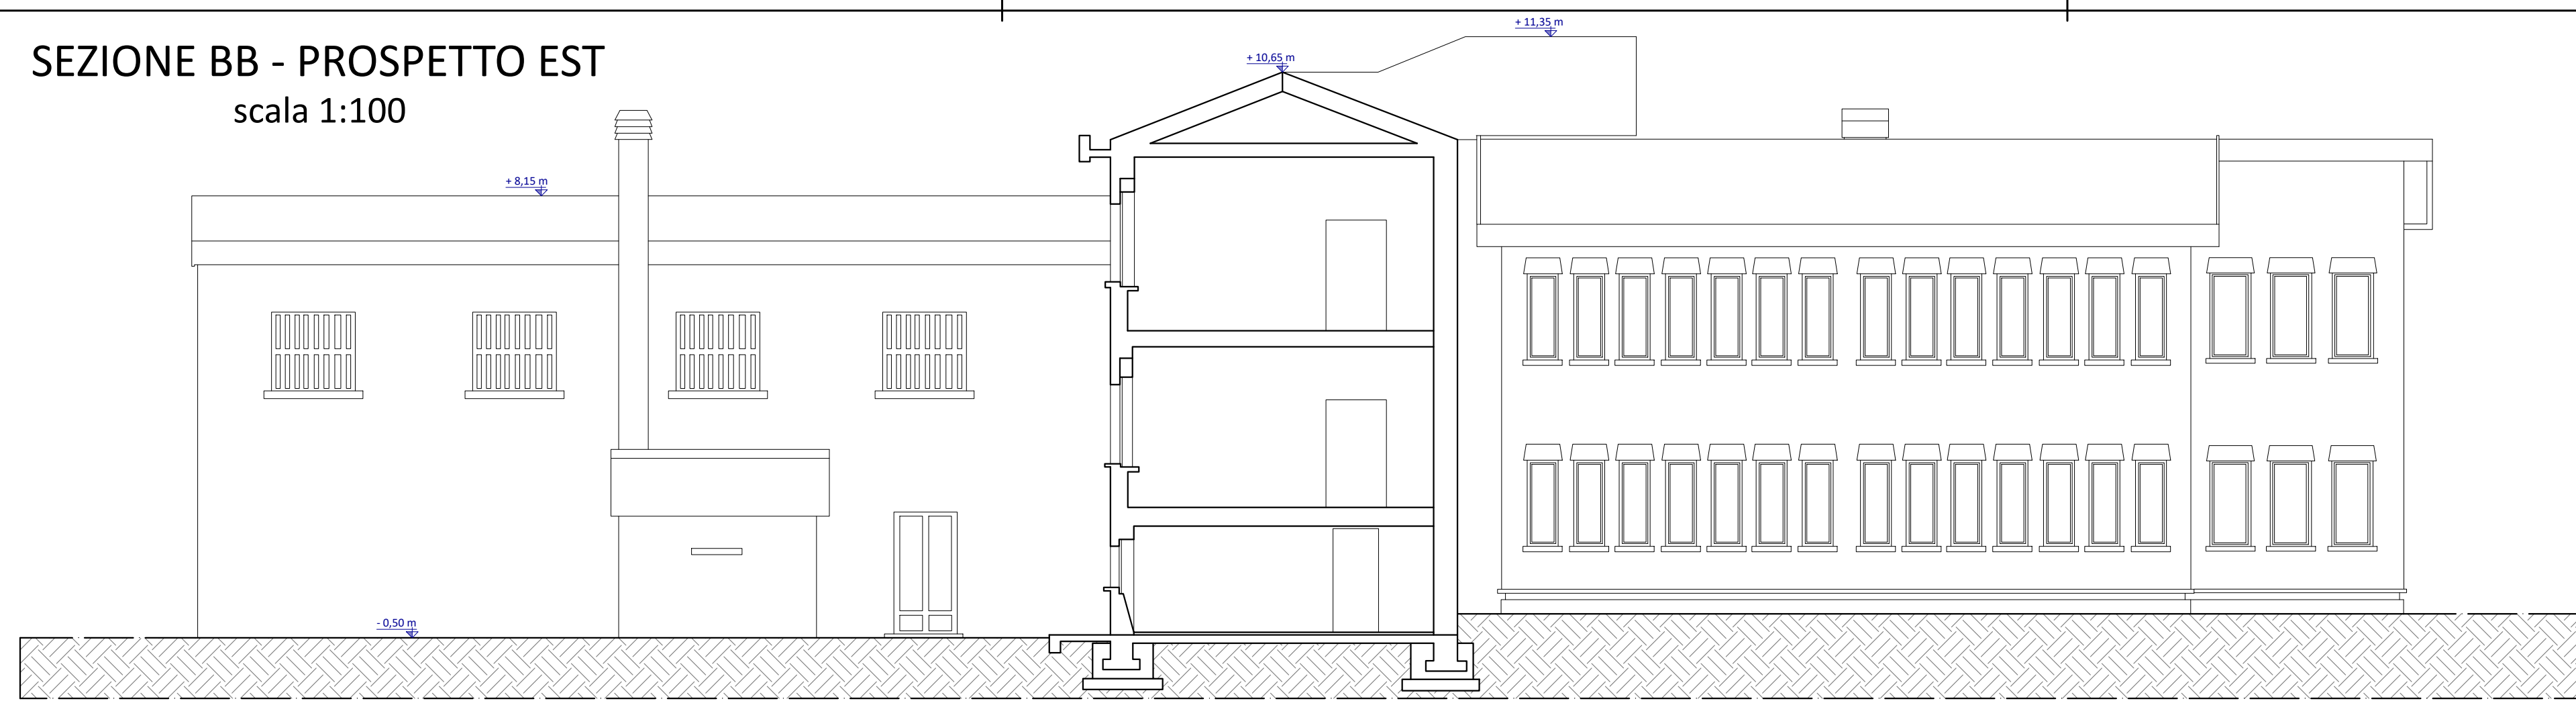



PROSPETTO OVEST
scala 1:100

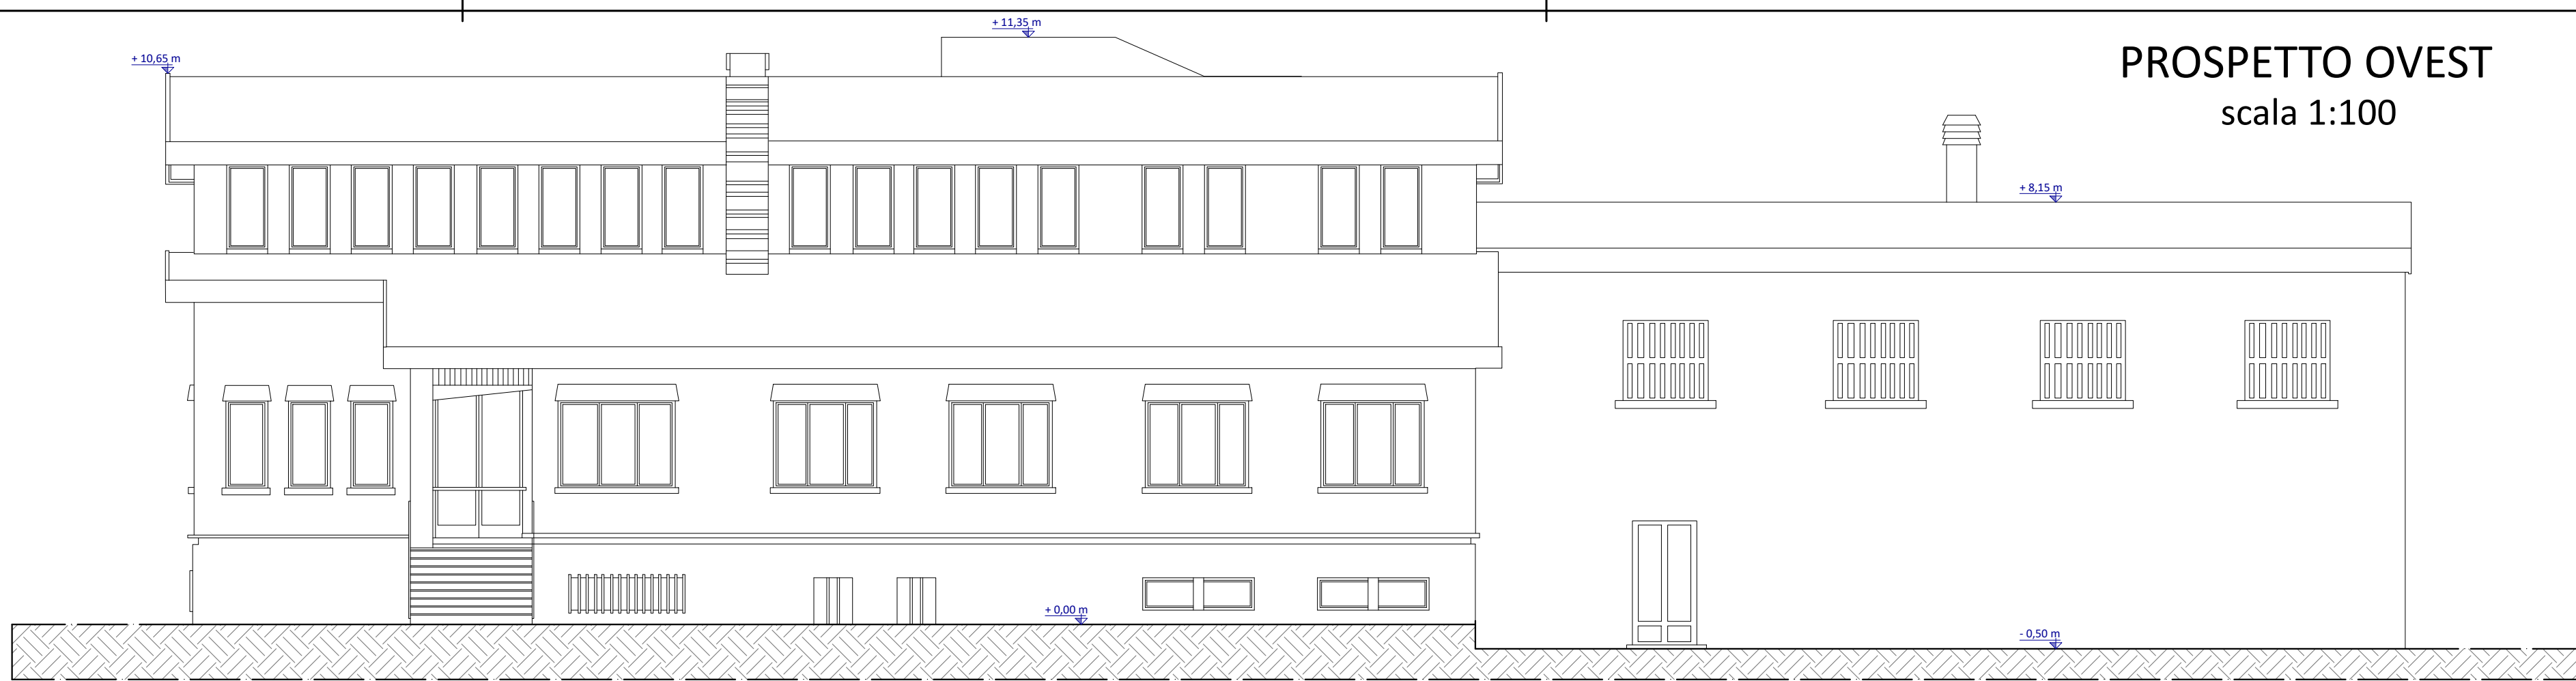


PROSPETTO NORD
scala 1:100



SEZIONE AA - PROSPETTO SUD
scala 1:100

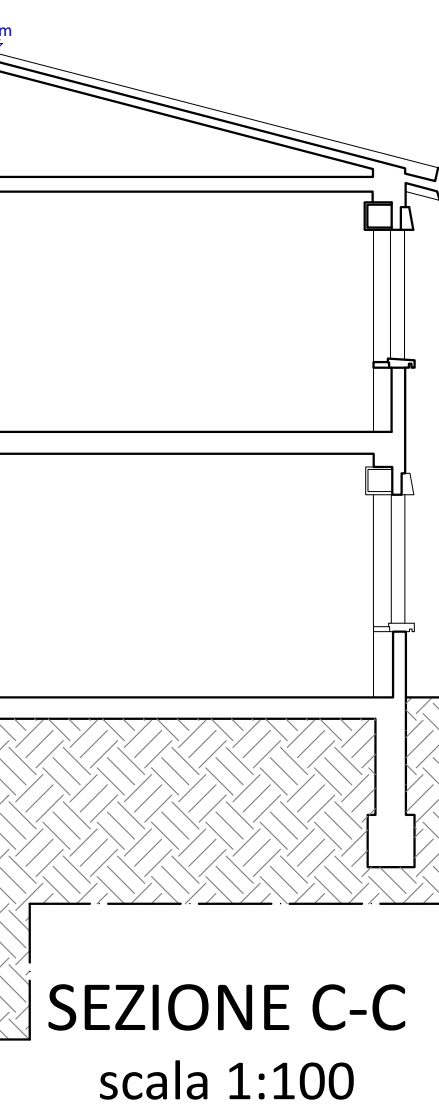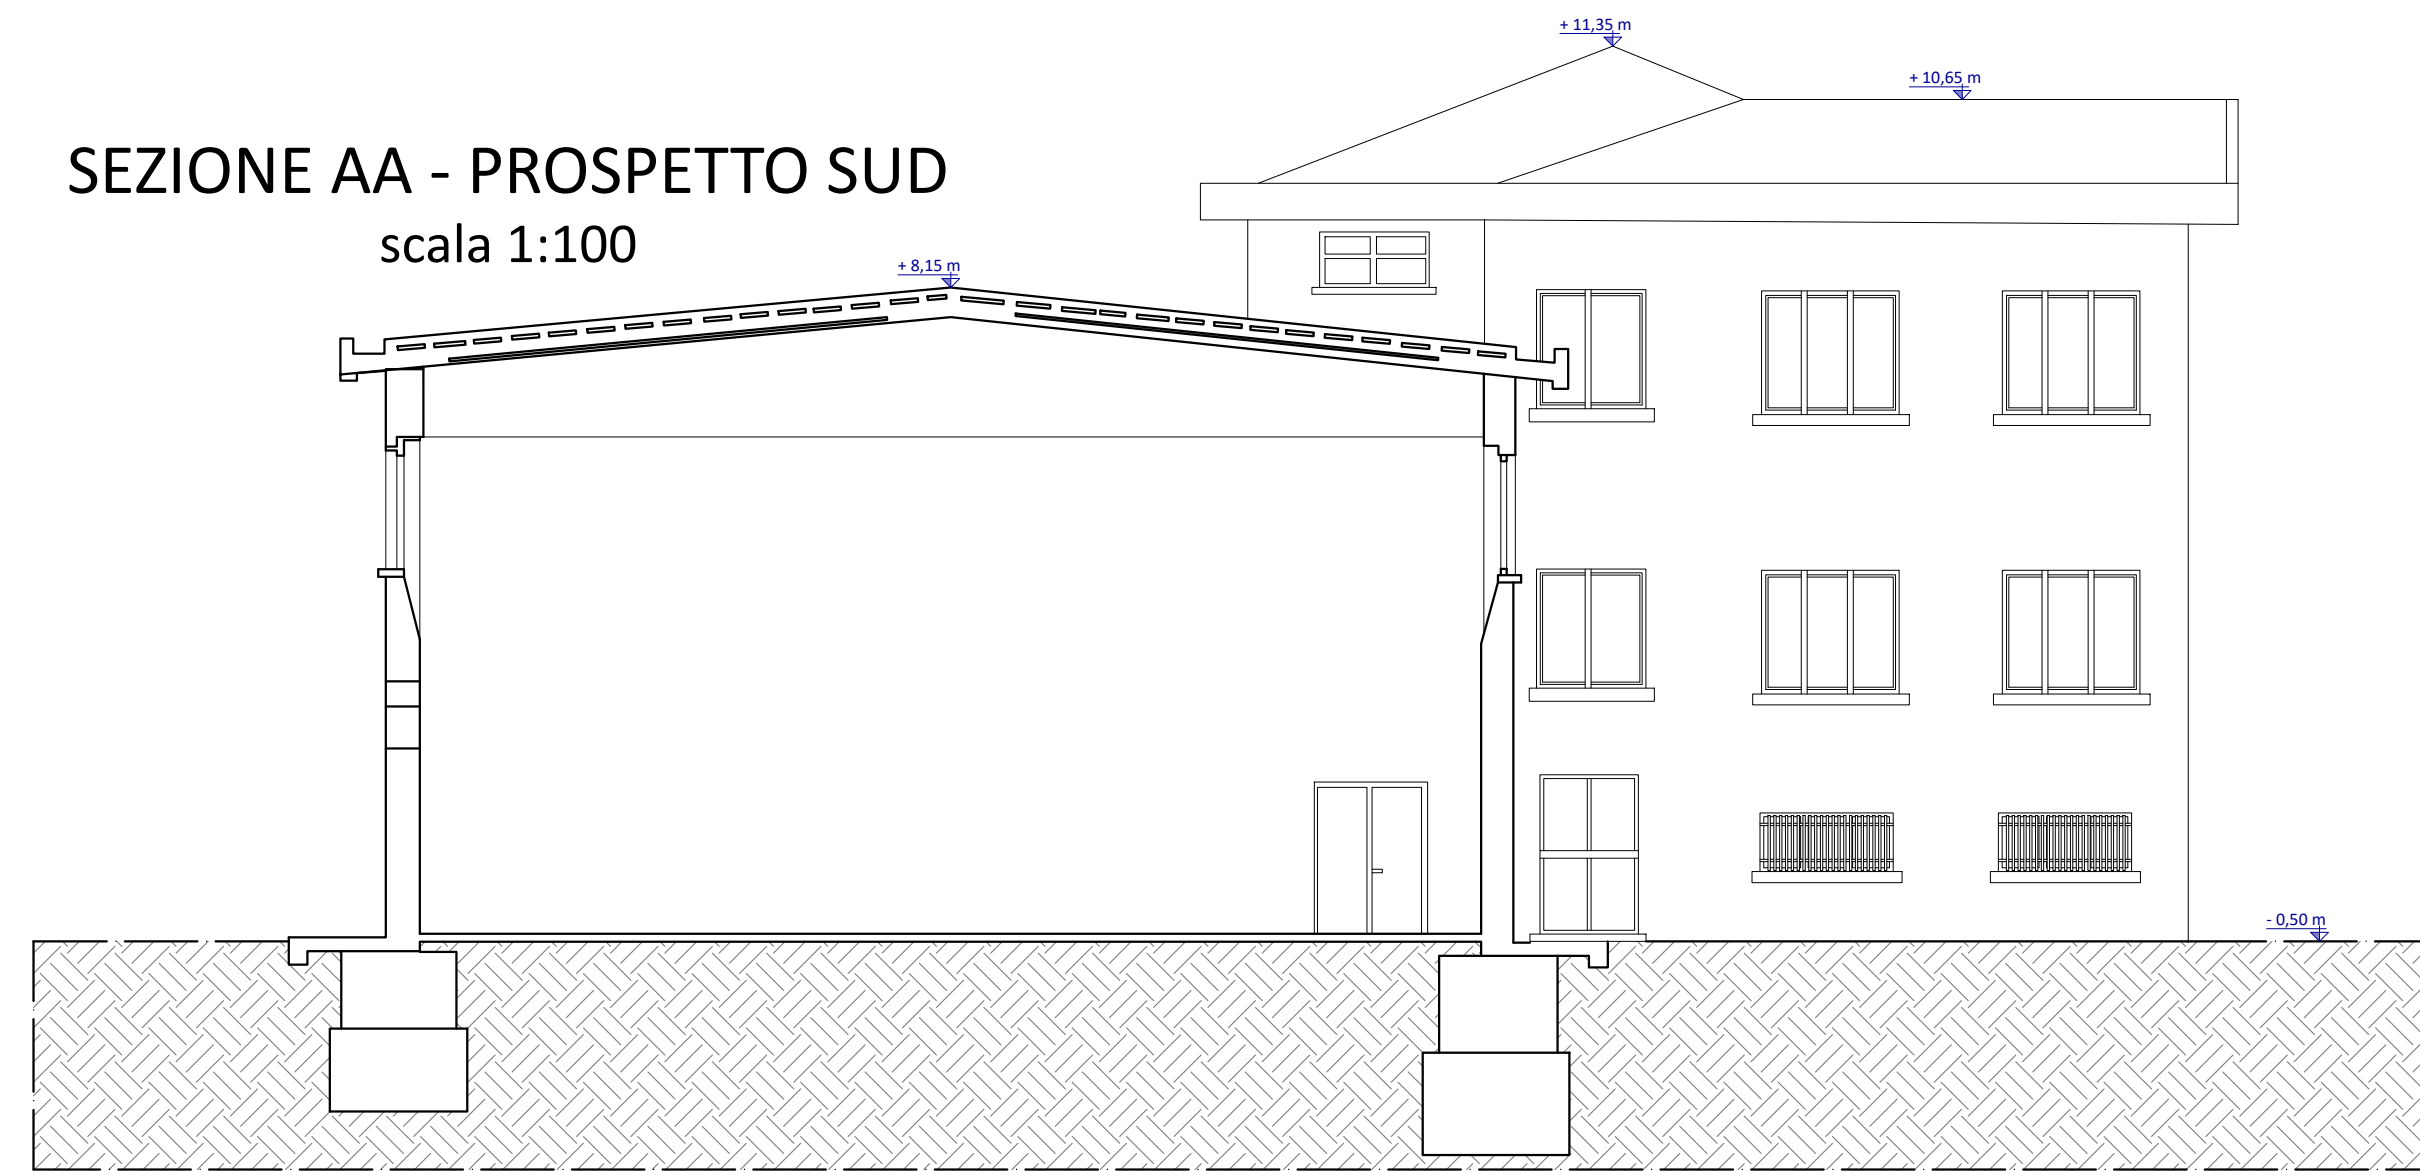

SEZIONE C-C
scala 1:100

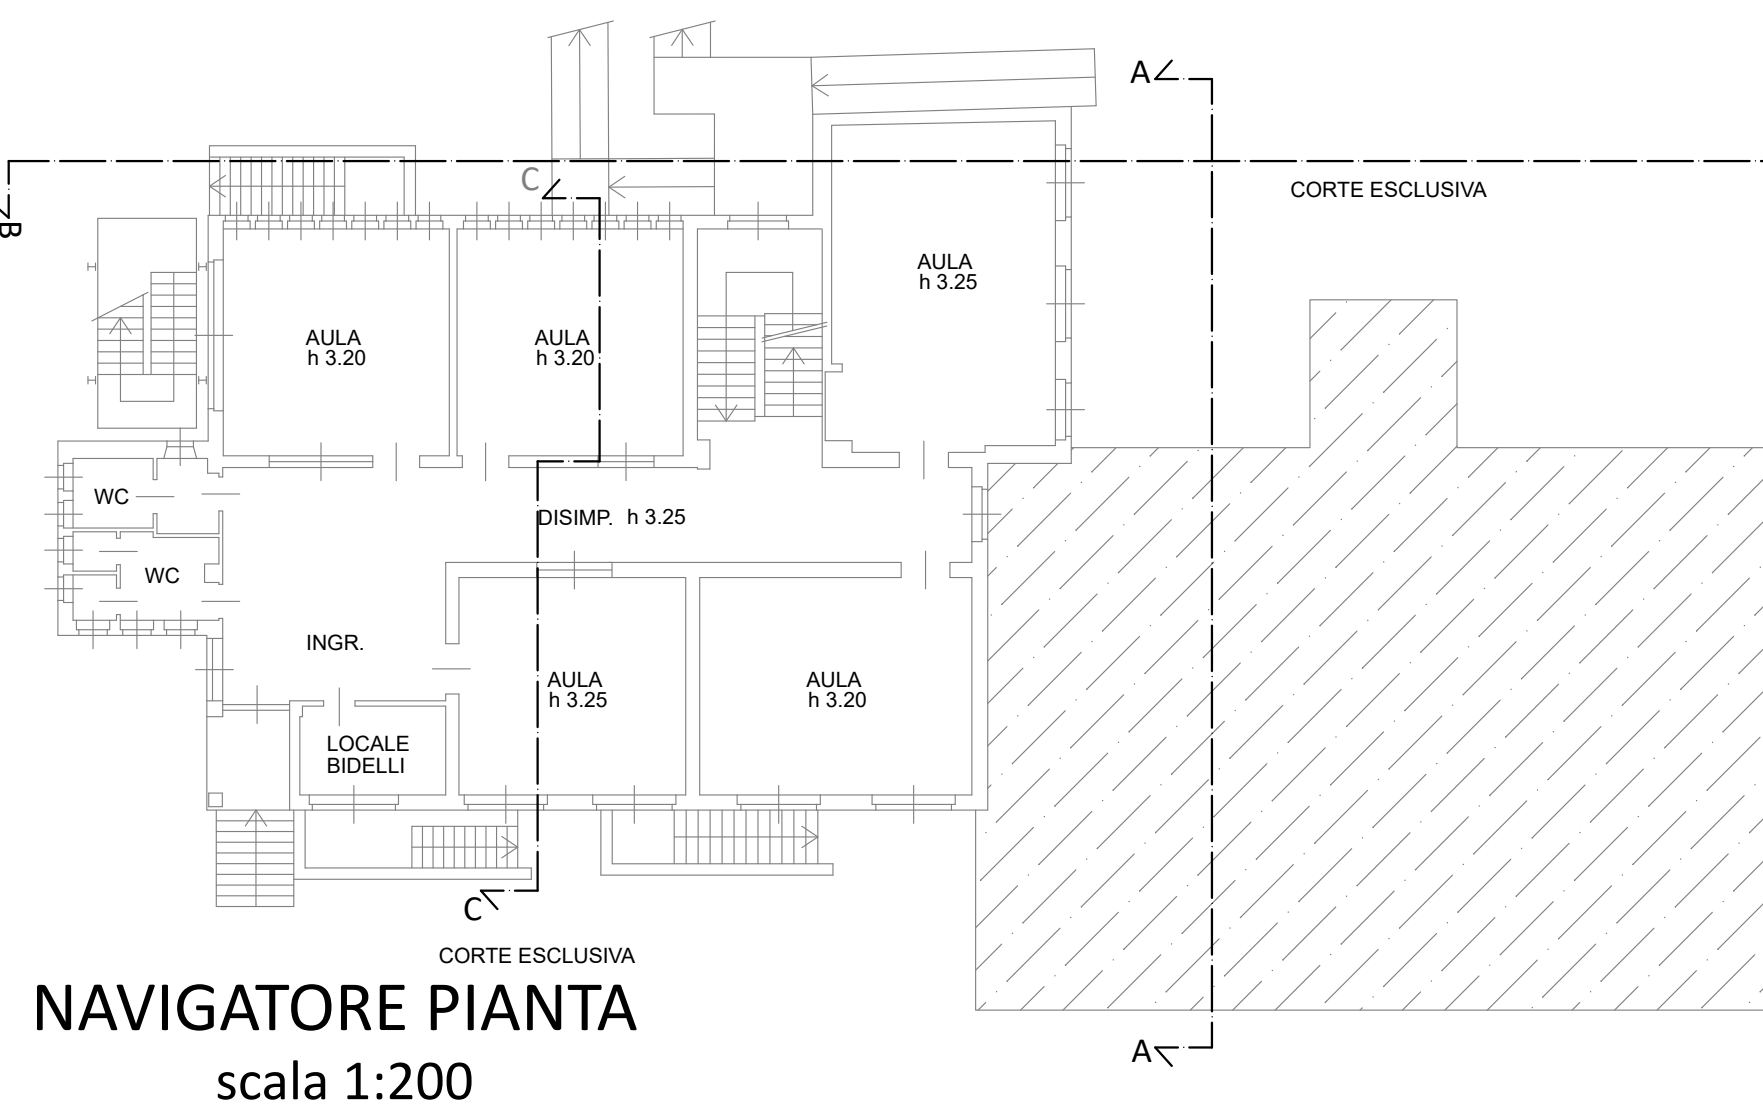


NAVIGATORE PIANTA
scala 1:200



SERTEC
ENGINEERING CONSULTING S.r.l.
SINCE 1968

Strada Provinciale 222, n°31
10010 Loranze (TO)
TEL. 0125.1970499 FAX 0125.564014
e-mail:
info.sertec@sertec-engineering.com
www.sertec-engineering.it

IL DIRETTORE TECNICO:
Dott. Ing. Gianluca ODETTO

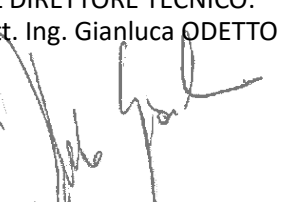

COMMITTENTE:
COMUNE DI MAZZE'

OGGETTO:
NUOVA SCUOLA PRIMARIA UNICA - COMUNE DI MAZZE'
CON SOSTITUZIONE EDILIZIA
(SCUOLA PRIMARIA DELLA FRAZIONE TONENGO)
PROGETTO FINANZIATO CON FONDI PNRR - NEXT GENERATION EU - MISSIONE 4 COMPONENTE 1
INVESTIMENTO 3.3 CUP D38E18000090006

LOCALITÀ DELL'INTERVENTO:
COMUNE DI MAZZE' (TO), VIA CASTONE

FASE PROGETTUALE:
PROGETTO ESECUTIVO

ARCHIVIO: 5470 160 ARC 005 ESE 00

TITOLO ELABORATO:
SEZIONI E PROSPETTI TONENGO - STATO DI FATTO

CONTROLLO QUALITÀ ELABORATI			REDDATTO	VERIFICATO	RIESAMINATO	APPROVATO	REV	DATA	NOTE
CODICE	AMBITO PROGETTUALE	RESPONSABILE D'AREA	REDA	RESP. AREA	COORDINATORE	RESP. PROG.	0	06/2023	EMISSIONE
ARC	ARCHITETTURA ED EDILIZIA	Arch. A. DEMARIA - Arch. M. DI PERNA	A.S.	A.D.			1	-	-
GEO	AMBIENTE E TERRITORIO	Geol. P. CAMBULLI	-	-			2	-	-
IDR	IDRAULICA	Ing. M. VERNETTI ROSINA	-	-			3	-	-
IEL	IMPIANTI ELETTRICI E SPECIALI	Ing. G. ZAPPALÀ	-	-			4	-	-
IME	IMPIANTI FLUIDO MECCANICI	Ing. A. BREGOLIN	-	-			5	-	-
SIC	SICUREZZA	Ing. E. MORTELO	-	-			6	-	-
STR	STRUTTURE E INFRASTRUTTURE	Ing. A. VACCARONE - Geom. F. TONINO	-	-			7	-	-
VVF	PREVENZIONE INCENDI	Ing. A. BREGOLIN	-	-			8	-	-
EXT	COLLABORATORI ESTERNI		-	-			9	-	-

PROGETTISTA:
Dott. Ing.
Gianluca ODETTO
N° 7269 J ALBO INGEGNERI
PROVINCIA DI TORINO

COPROGETTISTA:

TIMBRO:


TIMBRO:

ISO 9001
CERTIFICATO
17259049

FIDIC

oice
Associazione delle organizzazioni di ingegneria
di architettura e di consulenza ingegneristica