


SEZIONE BB - PROSPETTO EST

scala 1:100

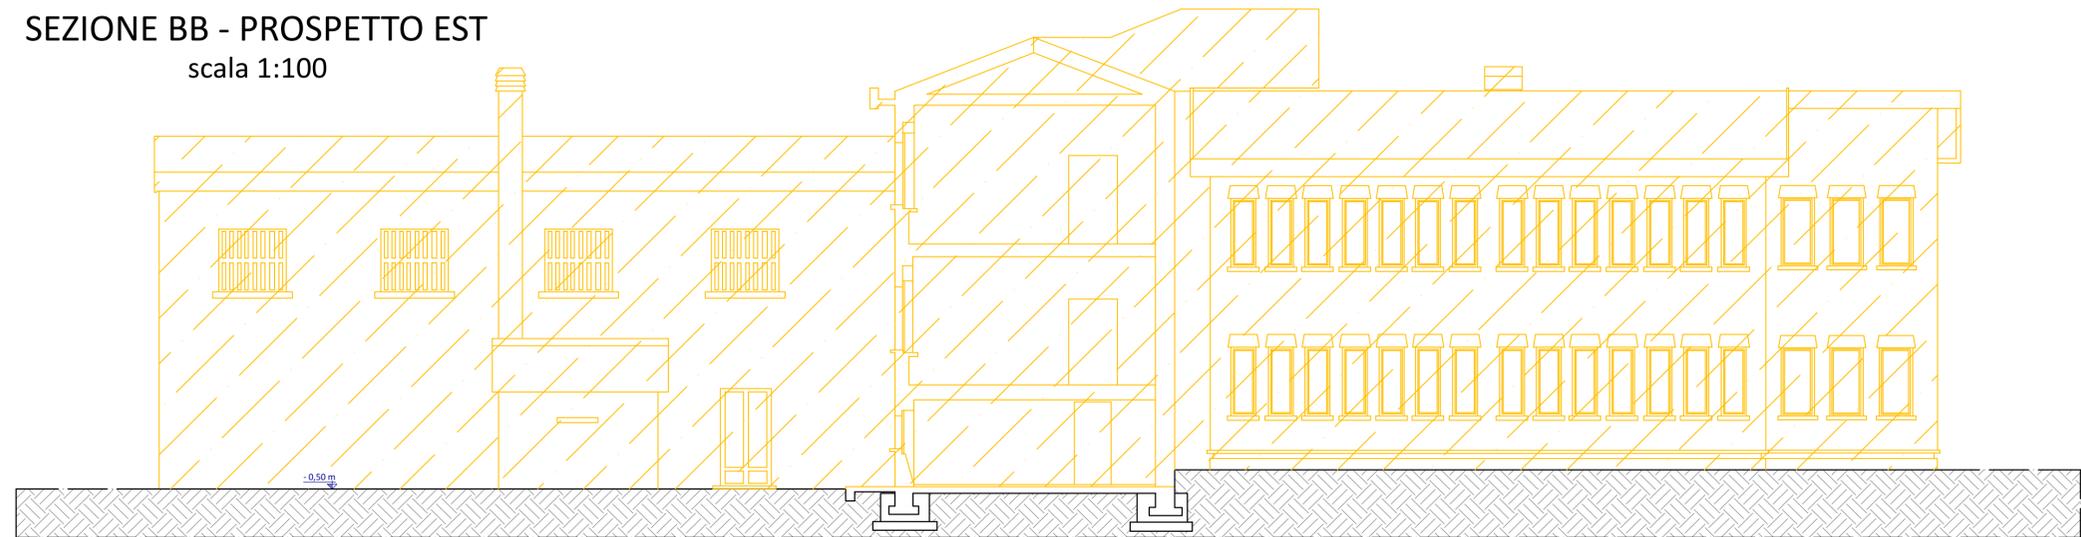


PROSPETTO OVEST

scala 1:100



PROSPETTO NORD

scala 1:100

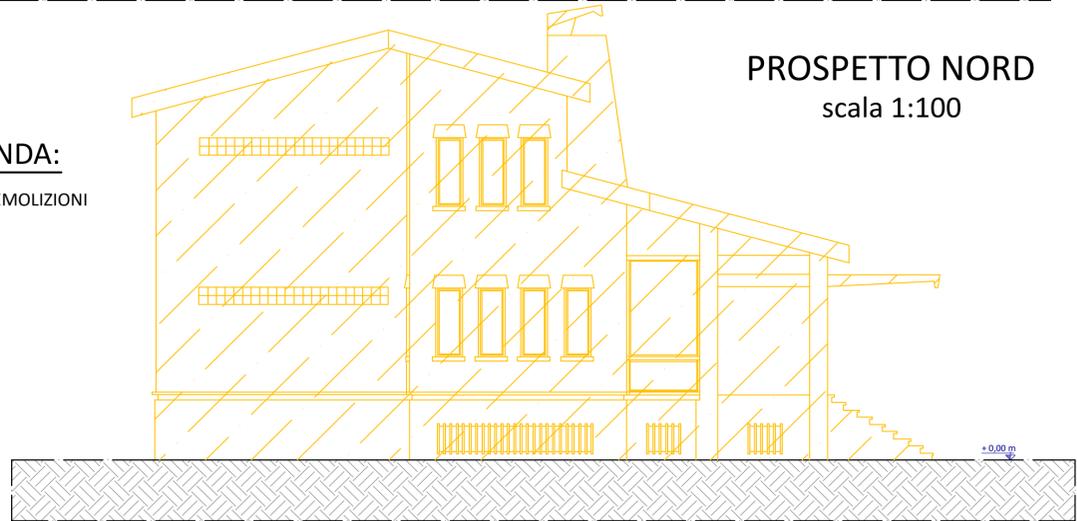


SEZIONE AA - PROSPETTO SUD

scala 1:100



SEZIONE C-C

scala 1:100

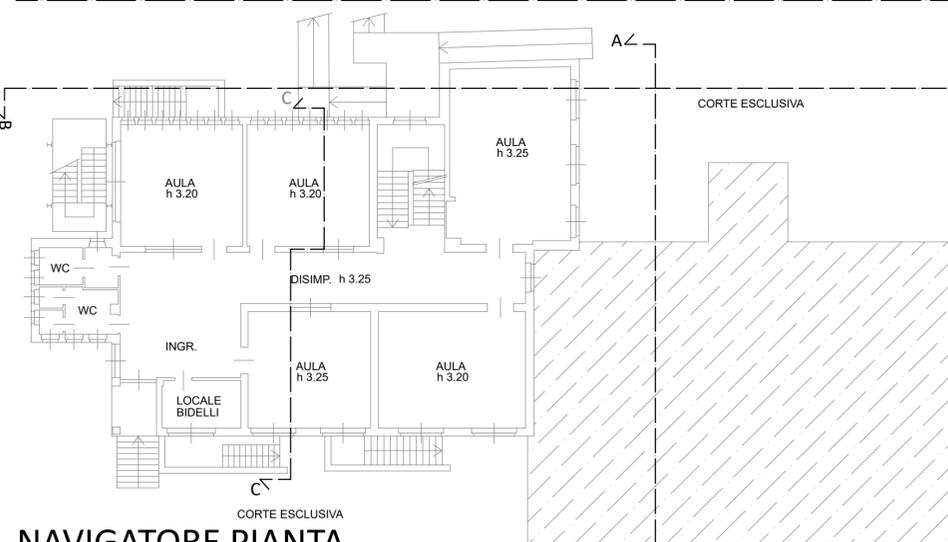

NAVIGATORE PIANTA

scala 1:200

LEGENDA:

DEMOLIZIONI



COMMITTENTE: COMUNE DI MAZZE'

OGGETTO: NUOVA SCUOLA PRIMARIA UNICA - COMUNE DI MAZZE' CON SOSTITUZIONE EDILIZIA (SCUOLA PRIMARIA DELLA FRAZIONE TONENGO) PROGETTO FINANZIATO CON FONDI PNRR - NEXT GENERATION EU - MISSIONE 4 COMPONENTE 1 INVESTIMENTO 3.3 CUP D38E18000090006

LOCALITÀ DELL'INTERVENTO: COMUNE DI MAZZE' (TO), VIA CASTONE

CODICE AREA: ARC

FASE PROGETTUALE: PROGETTO ESECUTIVO

N° ELABORATO: 007

ARCHIVIO: 5470 160 ARC 007 ESE 00

SCALA: 1:100

TITOLO ELABORATO: SEZIONI E PROSPETTI TONENGO - PROGETTO

DATA: Loranze, Giugno 2023

CONTROLLO QUALITÀ ELABORATI		REDDATTO	VERIFICATO	RIESAMINATO	APPROVATO	REV	DATA	NOTE
CODICE	AMBITO PROGETTUALE	RESPONSABILE D'AREA	RESP. AREA	COORDINATORE	RESP. PROG.	0	06/2023	EMISSIONE
ARC	ARCHITETTURA ED EDILIZIA	Arch. A. DEMARIA - Arch. M. DI PERNA	A.S.	A.D.		1		
GEO	AMBIENTE E TERRITORIO	Geol. P. CAMBULI				2		
IDR	IDRAULICA	Ing. M. VERNETTI ROSINA				3		
IEE	IMPIANTI ELETTRICI E SPECIALI	Ing. G. ZAPPALÀ				4		
IME	IMPIANTI FLUIDO MECCANICI	Ing. A. BREGOLIN				5		
SIC	SICUREZZA	Ing. E. MORTELLO				6		
STR	STRUTTURE E INFRASTRUTTURE	Ing. A. VACCARONE - Geom. F. TONINO				7		
VVF	PREVENZIONE INCENDI	Ing. A. BREGOLIN				8		
EXT	COLLABORATORI ESTERNI					9		



Strada Provinciale 222, n°31
10010 Loranze (TO)
TEL. 0125.1970499 FAX 0125.564014
e-mail: info.sertec@sertec-engineering.com
www.sertec-engineering.it

IL DIRETTORE TECNICO:
Dott. Ing. Gianluca ODETTO

TIMBRO:

PROGETTISTA: Dott. Ing. Gianluca ODETTO N° 7269 J ALBO INGEGNERI PROVINCIA DI TORINO

COPROGETTISTA:

TIMBRO:

