




SEZIONE 1 - 1
scala 1:500

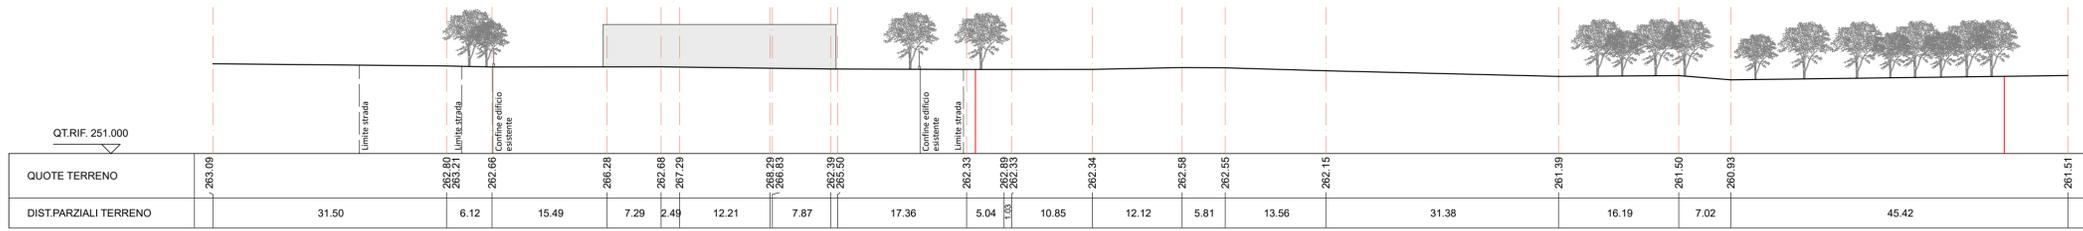


SEZIONE 2 - 2
scala 1:500

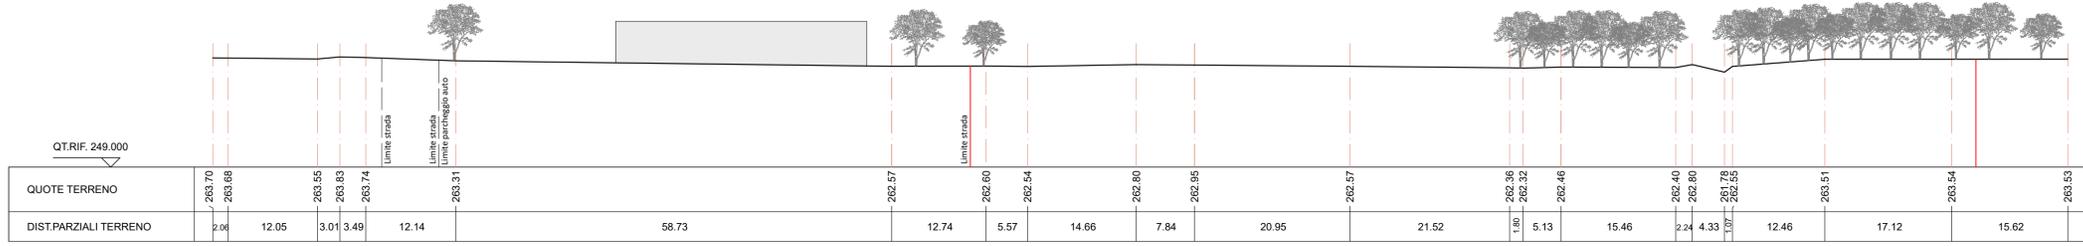


SEZIONE 3 - 3
scala 1:500

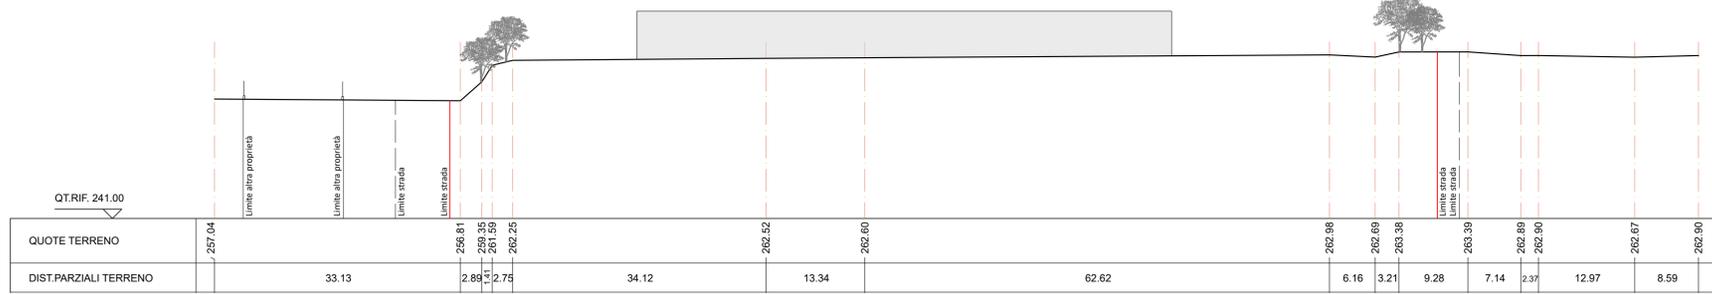

SEZIONE 4 - 4
scala 1:500

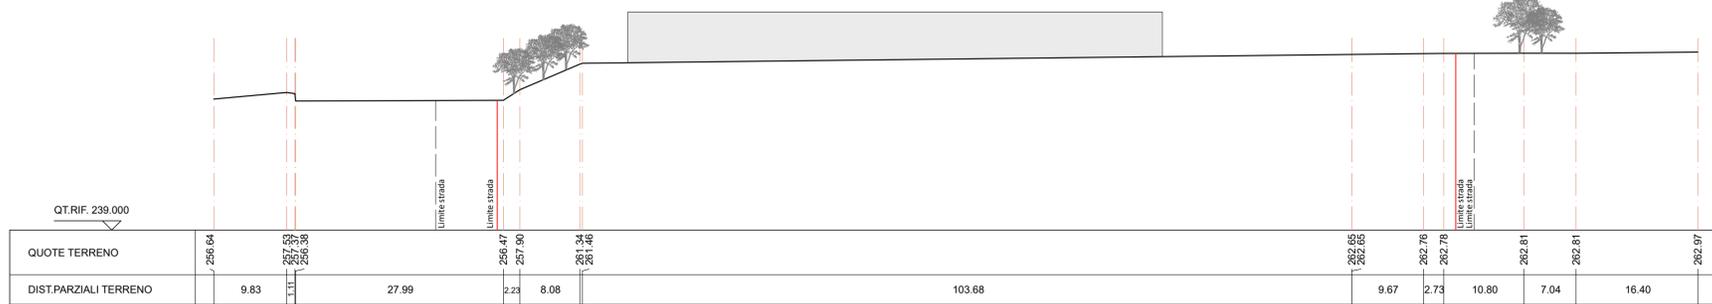


SEZIONE 5 - 5
scala 1:500

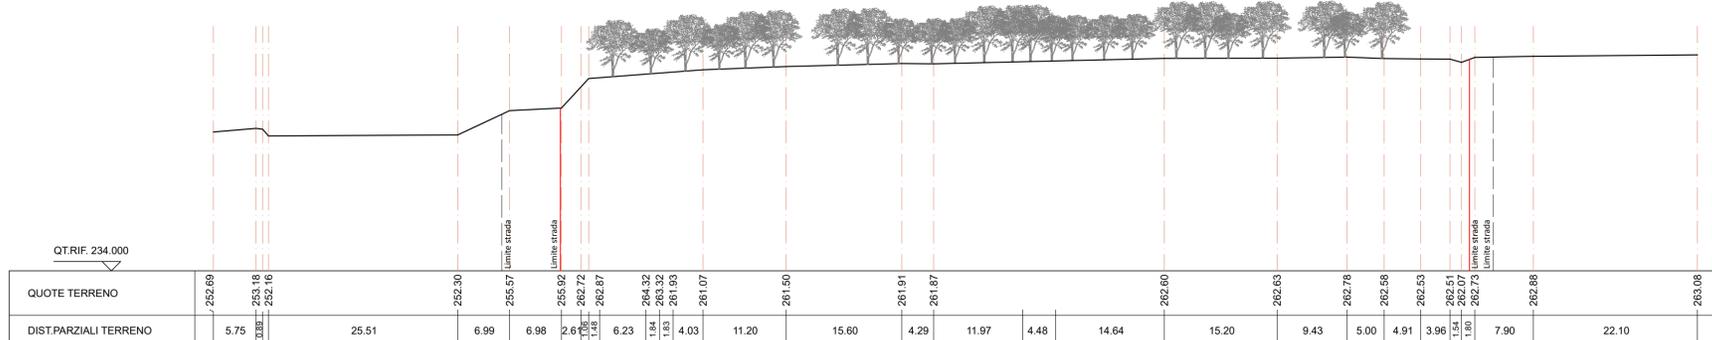

LEGENDA:

- Edificio esistente
- confine proprietà
- limite strada
- linea di terra

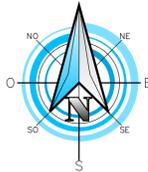

PLANIMETRIA - SCHEMA SEZIONI
fuori scala



SERTEC
SINCE 1968
INGEGNERIA CONSULTING S.R.L.

FUTURA LA SCUOLA PER L'ITALIA DI DOMANI

REGIONE PIEMONTE TORINO METROPOLI

COMMITTENTE: **COMUNE DI MAZZE'**

OGGETTO: **NUOVA SCUOLA PRIMARIA UNICA - COMUNE DI MAZZE' CON SOSTITUZIONE EDILIZIA (SCUOLA PRIMARIA DELLA FRAZIONE TONENGO)**

PROGETTO FINANZIATO CON FONDI PNRR - NEXT GENERATION EU - MISSIONE 4 COMPONENTE 1 INVESTIMENTO 3.3 CUP D38E18000090006

LOCALITÀ DELL'INTERVENTO: **COMUNE DI MAZZE' (TO), VIA CASTONE** CODICE AREA: **ARC**

FASE PROGETTUALE: **PROGETTO ESECUTIVO** N° ELABORATO: **010**

ARCHIVIO: **5470 160 ARC 010 ESE 00** SCALA: **1:500**

TITOLO ELABORATO: **SEZIONI TOPOGRAFICHE - STATO DI FATTO** DATA: **Loranzè, Giugno 2023**

CODICE	AMBITO PROGETTUALE	RESPONSABILE D'AREA	REDDATO	VERIFICATO	RIESAMINATO	APPROVATO	REV	DATA	NOTE
ARC	ARCHITETTURA ED EDILIZIA	Arch. A. DEMARIA - Arch. M. DI PERNA	A.M.	A.D.			0	06/2023	EMISSIONE
GEO	AMBIENTE E TERRITORIO	Geol. P. CAMBULI					1		
IDR	IDRAULICA	Ing. M. VERNETTI ROSINA					2		
IEL	IMPIANTI ELETTRICI E SPECIALI	Ing. G. ZAPPALÀ					3		
IME	IMPIANTI FLUIDO MECCANICI	Ing. A. BREGOLIN					4		
SC	SICUREZZA	Ing. F. MORTELLO					5		
STR	STRUTTURE E INFRASTRUTTURE	Ing. A. VACCARONE - Geom. F. TONINO					6		
VVF	PREVENZIONE INCENDI	Ing. A. BREGOLIN					7		
EXT	COLLABORATORI ESTERNI						8		
							9		

SERTEC
SINCE 1968
INGEGNERIA CONSULTING S.R.L.

Strada Provinciale 222, n°31
10010 Loranzè (TO)
TEL. 0125.1970499 FAX 0125.564014

e-mail: info.sertec@sertec-engineering.it
www.sertec-engineering.it

IL DIRETTORE TECNICO:
Dott. Ing. Gianluca ODETTO

PROGETTISTA: **Dott. Ing. Gianluca ODETTO**
N° 7269 J ALBO INGEGNERI
PROVINCIA DI TORINO

COPROGETTISTA:

TIMBRO:

ISO 9001
CERTIFICATO
17259049

FIDIC

oice
Associazione delle organizzazioni di supporto
di architetti e di ingegneri tecnici specialisti