




SEZIONE 1 - 1
scala 1:500

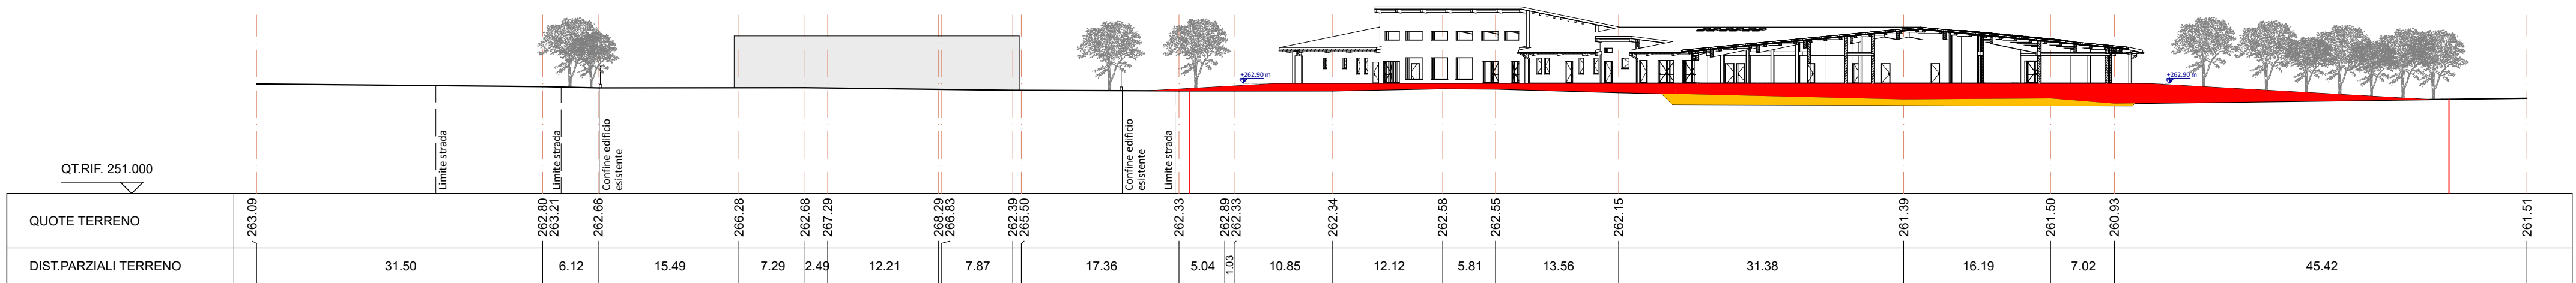


SEZIONE 2 - 2
scala 1:500

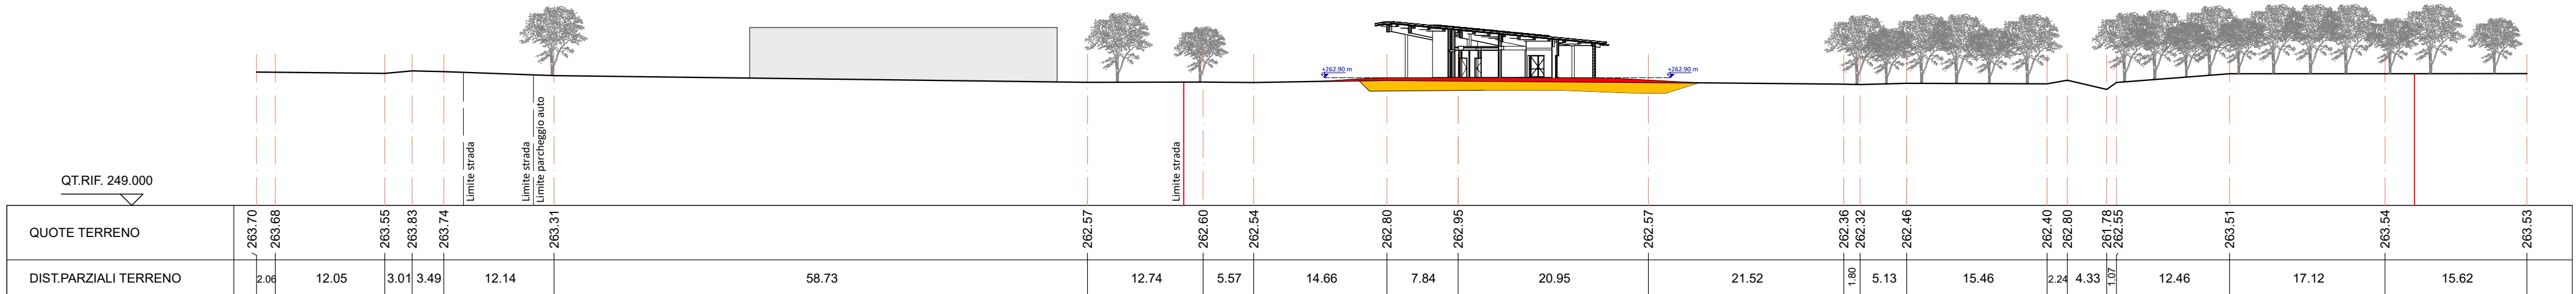


SEZIONE 3 - 3
scala 1:500

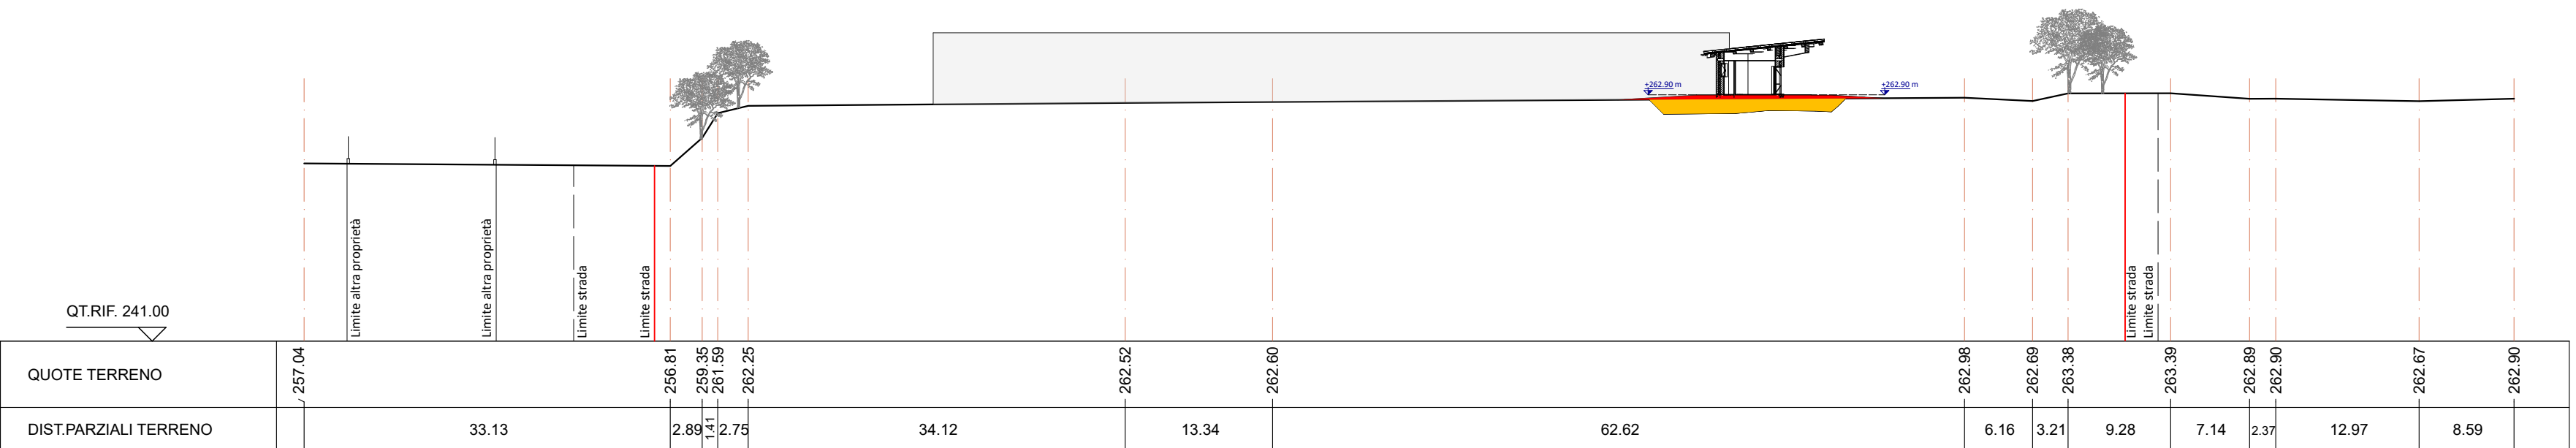

SEZIONE 4 - 4
scala 1:500

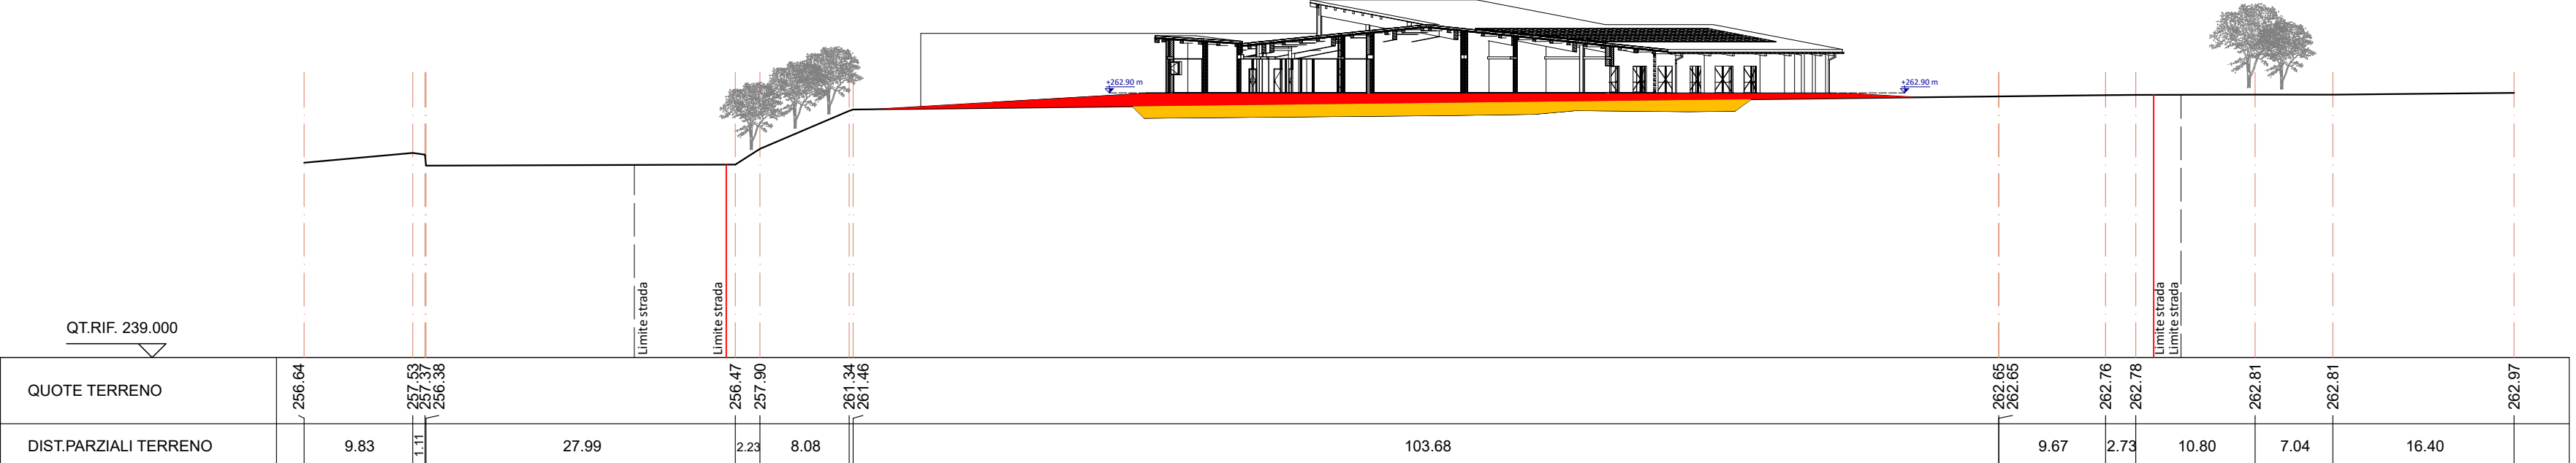

SEZIONE 5 - 5
scala 1:500

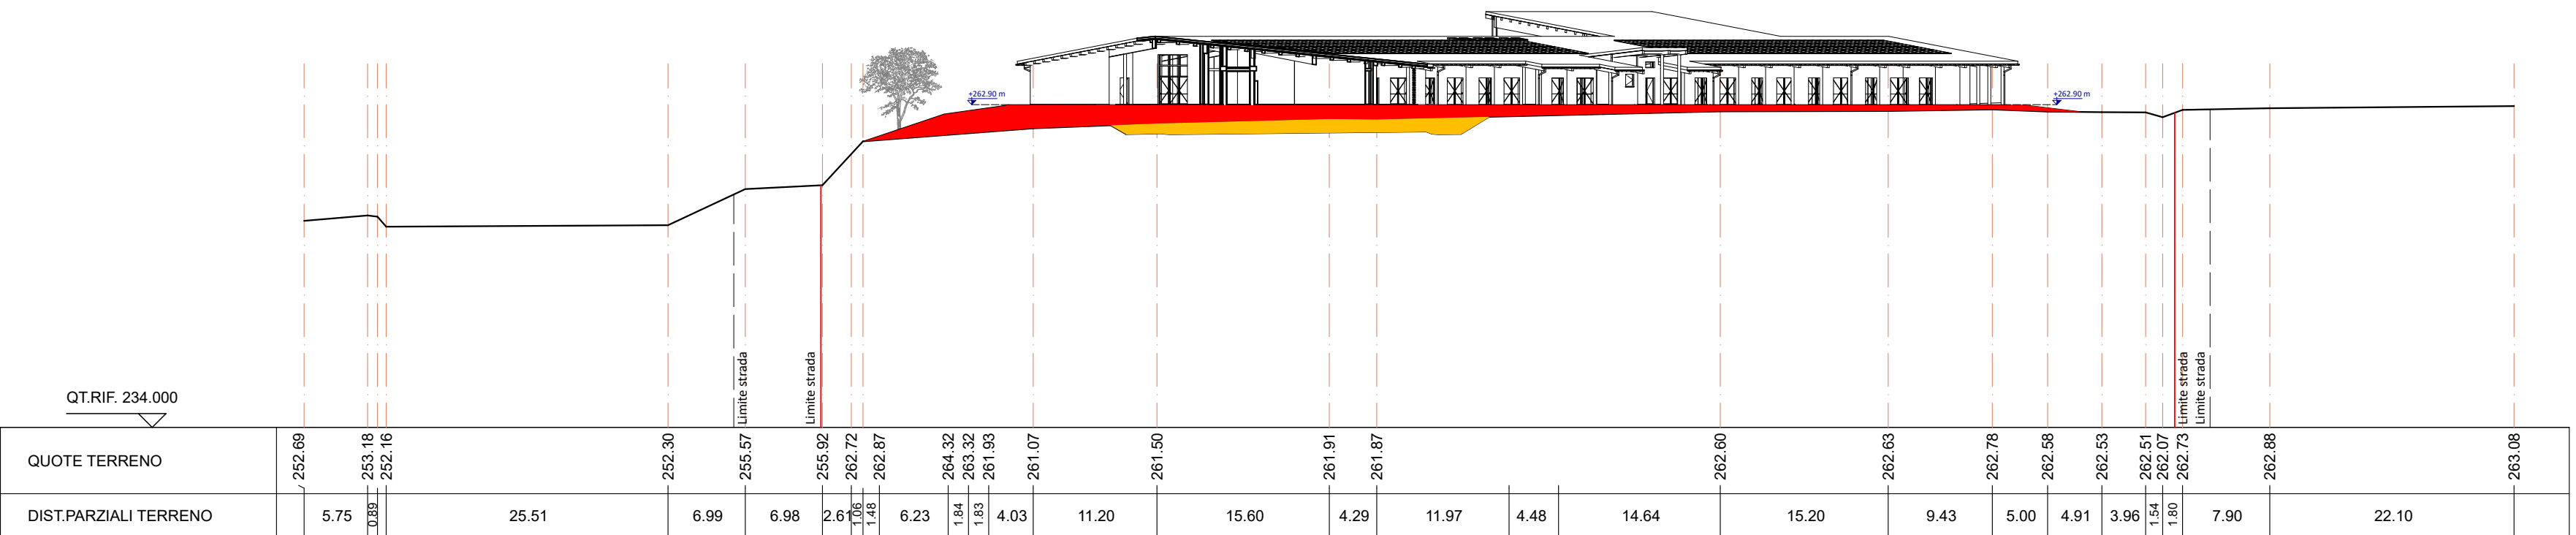


PLANIMETRIA - SCHEMA SEZIONI
fuori scala



LEGENDA:

- Aree di sterro
- Aree di riporto

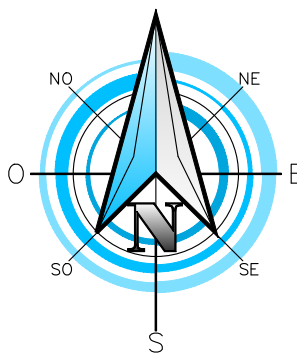

SERTEC
SINCE 1968
INGEGNERIA CONSULTING & I.T.

FUTURA
LA SCUOLA PER L'ITALIA DI DOMANI
Finanziato dall'Unione europea
Missioni dell'Unione e del Mondo

REGIONE PIEMONTE
Ministero dell'Interno
Ministero dell'Università e della Ricerca

TORINO METROPOLI

COMMITTENTE: **COMUNE DI MAZZE'**

OGGETTO: **NUOVA SCUOLA PRIMARIA UNICA - COMUNE DI MAZZE' CON SOSTITUZIONE EDILIZIA (SCUOLA PRIMARIA DELLA FRAZIONE TONENGO)**
PROGETTO FINANZIATO CON FONDI PNRR - NEXT GENERATION EU - MISSIONE 4 COMPONENTE 1 INVESTIMENTO 3.3 CUP D38E18000090006

LOCALITÀ DELL'INTERVENTO: **COMUNE DI MAZZE' (TO), VIA CASTONE**

FASE PROGETTUALE: **PROGETTO ESECUTIVO**

ARCHIVIO: **5470 160 ARC 011 ESE 00**

TITOLO ELABORATO: **SEZIONI TOPOGRAFICHE - PROGETTO**

DATA: **Loranzè, Giugno 2023**

CODICE	AMBITO PROGETTUALE	RESPONSABILE D'AREA	REDATTO	VERIFICATO	RISAMINATO	APPROVATO	REV	DATA	NOTE
ARC	ARCHITETTURA ED EDILIZIA	Arch. A. DEMARIA - Arch. M. DI PERNA	A.M.	A.D.			1	06/2023	EMISSIONE
GEO	AMBIENTE E TERRITORIO	Geol. P. CAMBULI					2		
IDR	IDRAULICA	Ing. M. VERNETTI ROSINA					3		
IEL	IMPIANTI ELETTRICI E SPECIALI	Ing. G. ZAPPALÀ					4		
IME	IMPIANTI FLUIDO MECCANICI	Ing. A. BREGOLIN					5		
SIC	SICUREZZA	Ing. E. MORTELLO					6		
STR	STRUTTURE E INFRASTRUTTURE	Ing. A. VACCARONE - Geom. F. TONINO					7		
VVF	PREVENZIONE INCENDI	Ing. A. BREGOLIN					8		
EXT	COLLABORATORI ESTERNI						9		

SERTEC
SINCE 1968
INGEGNERIA CONSULTING & I.T.

Strada Provinciale 222, n°31
10010 Loranzè (TO)
TEL. 0125.1970499 FAX 0125.564014
e-mail: info.sertec@sertec-engineering.com
www.sertec-engineering.it

IL DIRETTORE TECNICO:
Dott. Ing. Gianluca ODETTO

PROGETTISTA:
Dott. Ing. Gianluca ODETTO
N° 7269 J ALBO INGEGNERI
PROVINCIA DI TORINO

TIMBRO:

COPROGETTISTA:

TIMBRO:

ISO 9001
CERTIFICATO
IT289049

FIDIC

oice
Associazione delle organizzazioni di ingegneria
architettura e di consulenza tecnico-economica