


PLANIMETRIA SOTTOSERVIZI

scala 1:500

LEGENDA:

-  ACQUEDOTTO ESISTENTE
 -  FUTURO ALLACCIAMENTO ALL'ACQUEDOTTO ESISTENTE
 -  ACQUEDOTTO IN PROGETTO
 -  FOGNATURA DI PROSSIMA REALIZZAZIONE A CURA DELLA SMAT
 -  FUTURO ALLACCIAMENTO ALLA FOGNATURA
 -  FOGNATURA IN PROGETTO
 -  LINEA GAS DA REALIZZARSI A CURA DEL GESTORE
 -  FUTURO ALLACCIAMENTO ALLA RETE GAS
 -  RETE GAS IN PROGETTO
 -  FUTURO ALLACCIAMENTO ALLA LINEA E-DISTRIBUZIONE ESISTENTE
 -  LINEA E-DISTRIBUZIONE IN PROGETTO
 -  FUTURO ALLACCIAMENTO ALLA LINEA TELEFONICA ESISTENTE
 -  LINEA TELEFONICA IN PROGETTO
 -  VASCA DI RACCOLTA E RECUPERO ACQUE PIOVANE
 -  FOSSA IMHOFF
 -  POMPA DI CALORE
 -  POZZETTO D'ISPEZIONE ACQUEDOTTO
 -  POZZETTO D'ISPEZIONE GAS + CASSETTA
 -  POZZETTO D'ISPEZIONE E-DISTRIBUZIONE
 -  POZZETTO D'ISPEZIONE LINEA TELEFONICA
- N.B. GLI ALLACCIAMENTI DA PREDISPORRE SARANNO A CURA DELLA STAZIONE APPALTANTE NON COMPRESO NEI LAVORI DI REALIZZAZIONE DELLA SCUOLA

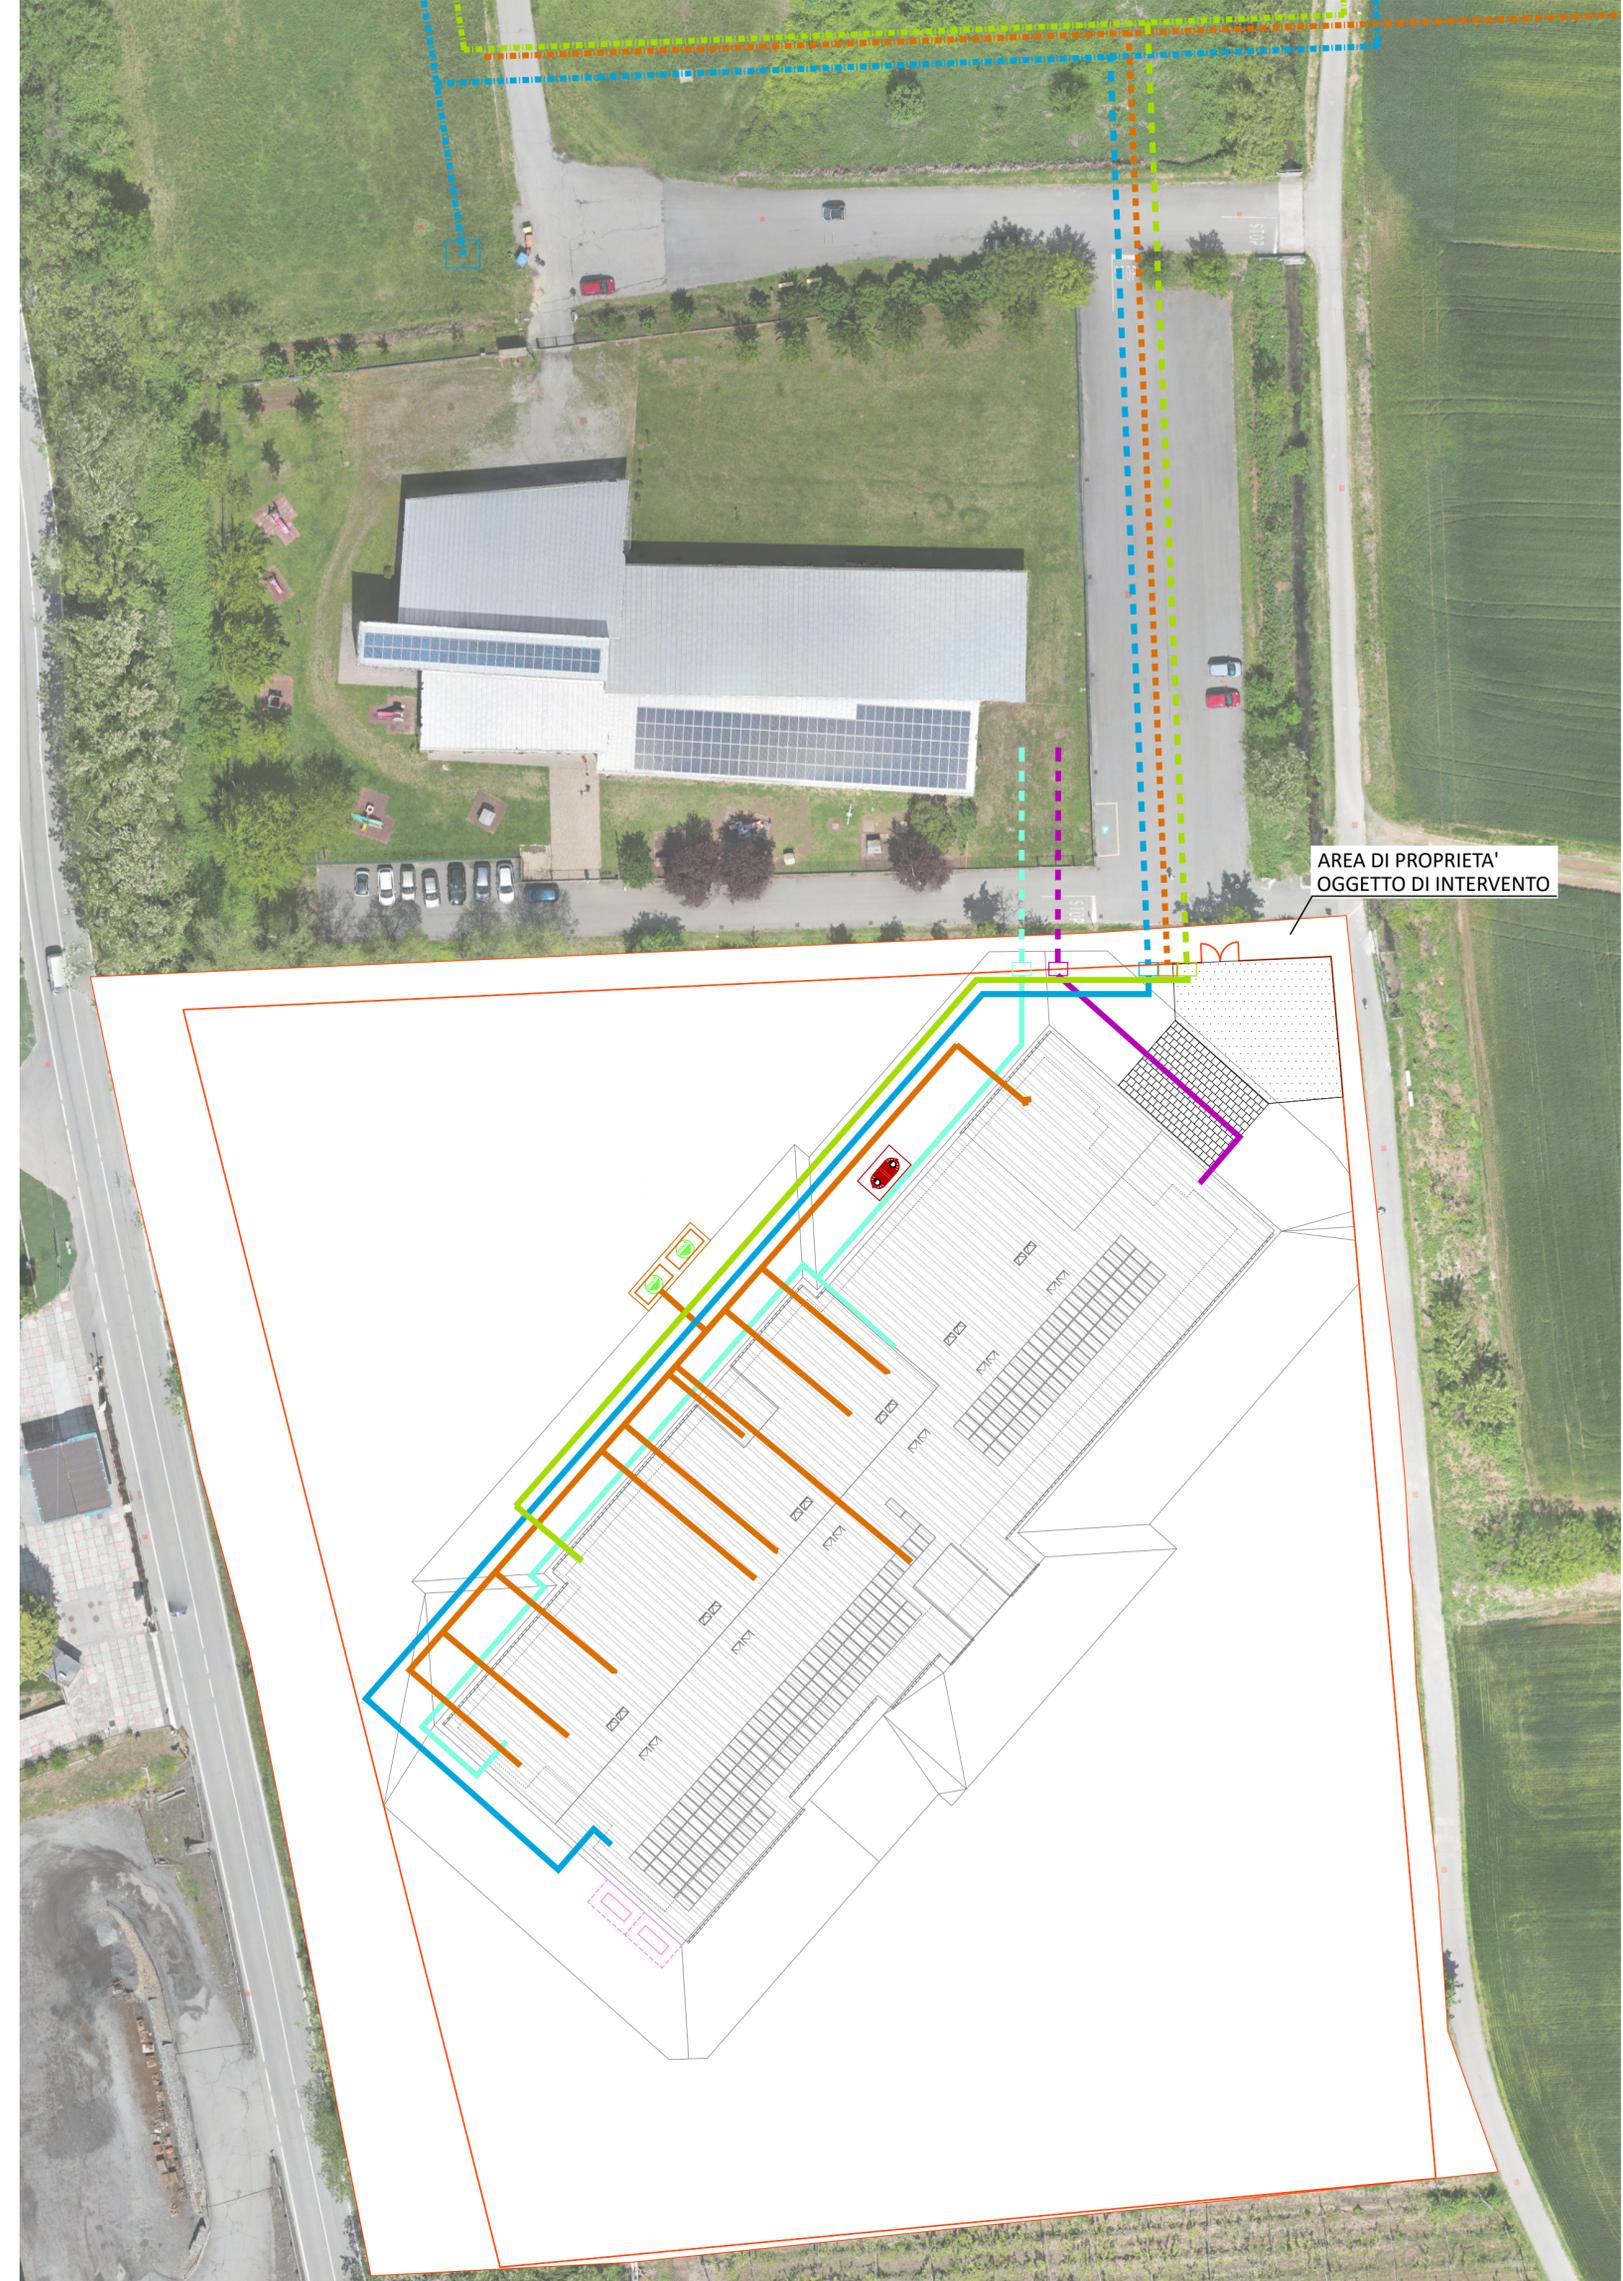







COMMITTENTE: **COMUNE DI MAZZE'**

OGGETTO: **NUOVA SCUOLA PRIMARIA UNICA - COMUNE DI MAZZE' CON SOSTITUZIONE EDILIZIA (SCUOLA PRIMARIA DELLA FRAZIONE TONENGO)**
 PROGETTO FINANZIATO CON FONDI PNRR - NEXT GENERATION EU - MISSIONE 4 COMPONENTE 1 INVESTIMENTO 3.3 CUP D38E18000090006

LOCALITÀ DELL'INTERVENTO: COMUNE DI MAZZE' (TO), VIA CASTONE						CODICE AREA: ARC	
FASE PROGETTUALE: PROGETTO ESECUTIVO						N° ELABORATO: 013	
ARCHIVIO: 5470	160	ARC	013	ESE	00	SCALA: 1:500	
TITOLO ELABORATO: PLANIMETRIA SOTTOSERVIZI						DATA: Loranze, Giugno 2023	


CONTROLLO QUALITA' ELABORATI			REDDATTO	VERIFICATO	RIESAMINATO	APPROVATO	REV	DATA	NOTE
CODICE	AMBITO PROGETTUALE	RESPONSABILE D'AREA	RESP. AREA	COORDINATORE	RESP. PROG.				EMISSIONE
ARC	ARCHITETTURA ED EDILIZIA	Arch. A. DEMARIA - Arch. M. DI PERNA	A.S.	A.D.			1	05/2023	
GEO	AMBIENTE E TERRITORIO	Geol. P. CAMBULLI	-	-			2	-	-
IDR	IDRAULICA	Ing. M. VERNETTI ROSINA	-	-			3	-	-
IEL	IMPIANTI ELETTRICI E SPECIALI	Ing. G. ZAPPALÀ	-	-			4	-	-
IME	IMPIANTI FLUIDO MECCANICI	Ing. A. BREGOLIN	-	-	A.D.	G.O.	5	-	-
SIC	SICUREZZA	Ing. E. MORTELLO	-	-			6	-	-
STR	STRUTTURE E INFRASTRUTTURE	Ing. A. VACCARONE - Geom. F. TONINO	-	-			7	-	-
VVF	PREVENZIONE INCENDI	Ing. A. BREGOLIN	-	-			8	-	-
EXT	COLLABORATORI ESTERNI	-	-	-			9	-	-



Strada Provinciale 222, n°31
10010 Loranze (TO)
TEL. 0125.1970499 FAX 0125.564014

e-mail:
info.sertec@sertec-engineering.com
www.sertec-engineering.it

IL DIRETTORE TECNICO:
Dott. Ing. Gianluca ODETTO

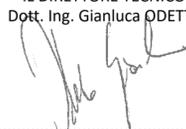

PROGETTISTA:
Dott. Ing. Gianluca ODETTO
N° 7269 J ALBO INGEGNERI
PROVINCIA DI TORINO

TIMBRO:


COPROGETTISTA:

TIMBRO:

ISO 9001
CERTIFICATO
IT259049