




PROSPETTO NORD-OVEST
scala 1:100

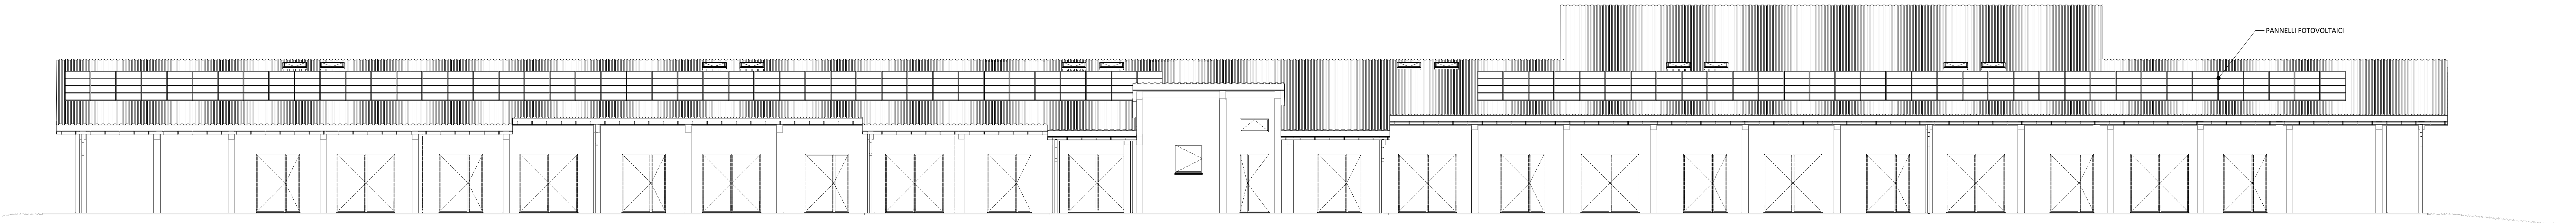

PROSPETTO SUD-EST
scala 1:100

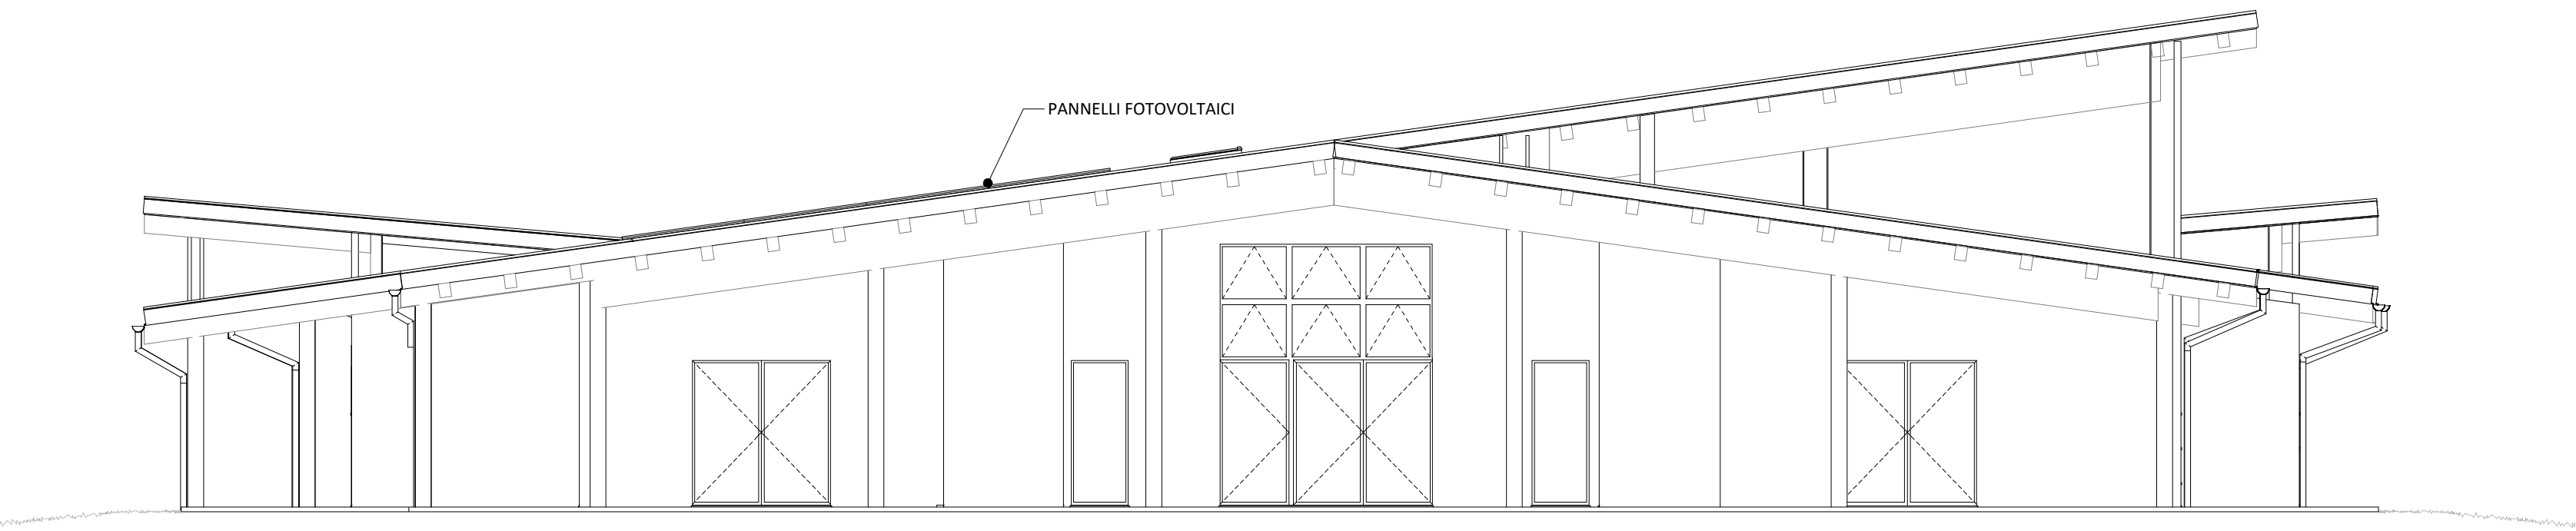

PROSPETTO NORD-EST
scala 1:100

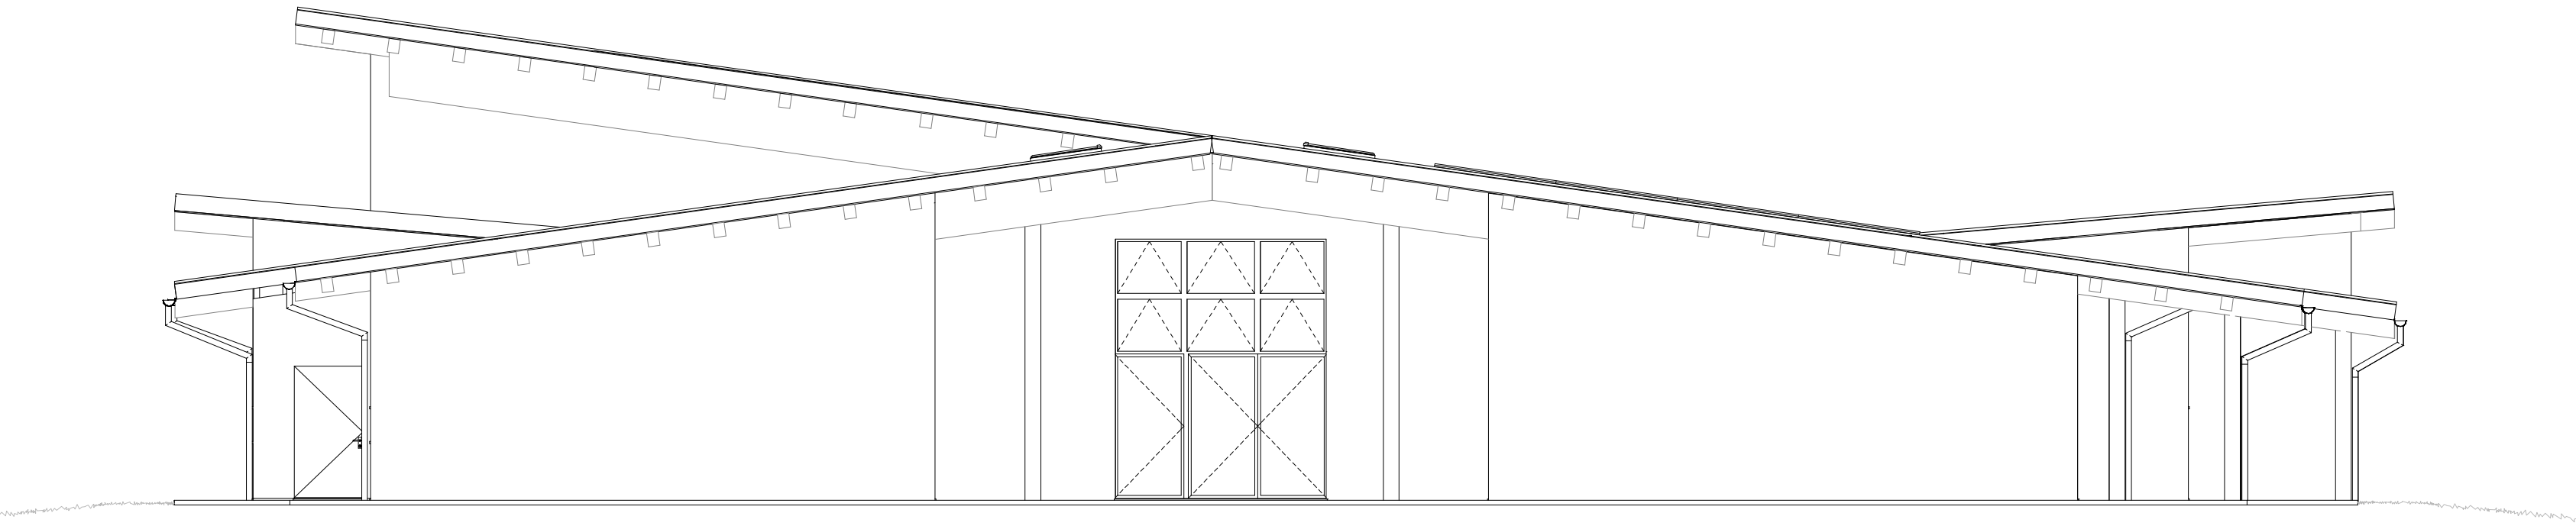

PROSPETTO SUD-OVEST
scala 1:100



COMMITTENTE:

COMUNE DI MAZZE'

OGGETTO:

NUOVA SCUOLA PRIMARIA UNICA - COMUNE DI MAZZE'
CON SOSTITUZIONE EDILIZIA
(SCUOLA PRIMARIA DELLA FRAZIONE TONENGO)

PROGETTO FINANZIATO CON FONDI PNRR - NEXT GENERATION EU - MISSIONE 4 COMPONENTE 1
INVESTIMENTO 3.3 CUP D38E18000090006

LOCALITÀ DELL'INTERVENTO:

COMUNE DI MAZZE' (TO), VIA CASTONE

FASE PROGETTUALE:

PROGETTO ESECUTIVO

ARCHIVIO:

5470	160	ARC	017	ESE	00
------	-----	-----	-----	-----	----

TITOLO ELABORATO:

PROSPETTI

CODICE AREA:

ARC

N° ELABORATO:

17

SCALA:

1:100

DATA:


Loranzè, Giugno 2023

CONTROLO QUALITÀ ELABORATI				REDATTO	VERIFICATO	RIESAMINATO	APPROVATO	REV	DATA	NOTE
CODICE	AMBITO PROGETTUALE	RESPONSABILE D'AREA	RESP. AREA	A.S.	G.G.	A.S.		0	06/2023	EMISSIONE
ARC	ARCHITETTURA ED EDILIZIA	Arch. A. DEMARIA - Arch. M. DI PERNA						1		
GEO	AMBIENTE E TERRITORIO	Geol. P. CAMILLI						2		
GR	GRUPPI	Ing. M. VERMETTI-RODA						3		
IEL	IMPIANTI ELETTRICI E SPECIALI	Ing. G. ZAPPALÀ						4		
IME	IMPIANTI FLUIDO MECCANICI	Ing. A. BREGALIN						5		
ISC	SCUREZZA	Ing. E. MORELLO						6		
STR	STRUTTURE E INFRASTRUTTURE	Ing. A. VACCARONE - Geom. F. TONINO						7		
IMP	PREVENZIONE INCENDI	Ing. A. BREGALIN						8		
EXT	COLLABORATORI ESTERNI							9		



Strada Provinciale 322, n°31
10010 Loranzè (TO)
TEL. 0125.5970499 - FAX 0125.564014
E-mail: info.sertec@sertec-engineering.com
www.sertec-engineering.it

IL DIRETTORE TECNICO:
Dott. Ing. Gianluca ODETTO

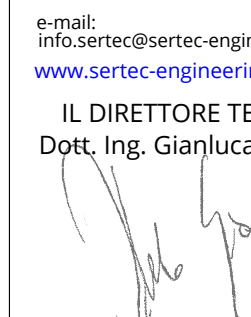

PROGETTISTA:
Dott. Ing. Gianluca ODETTO
N° 7269 J ALBO INGEGNERI
PROVINCIA DI TORINO



COPROGETTISTA:

TIMBRO:



CERTIFICATO
17235049



oice

Assistenza nella gestione di progetti
e interventi di carattere tecnico-economico