




SEZIONE S-01
BLOCCO A
scala 1:50

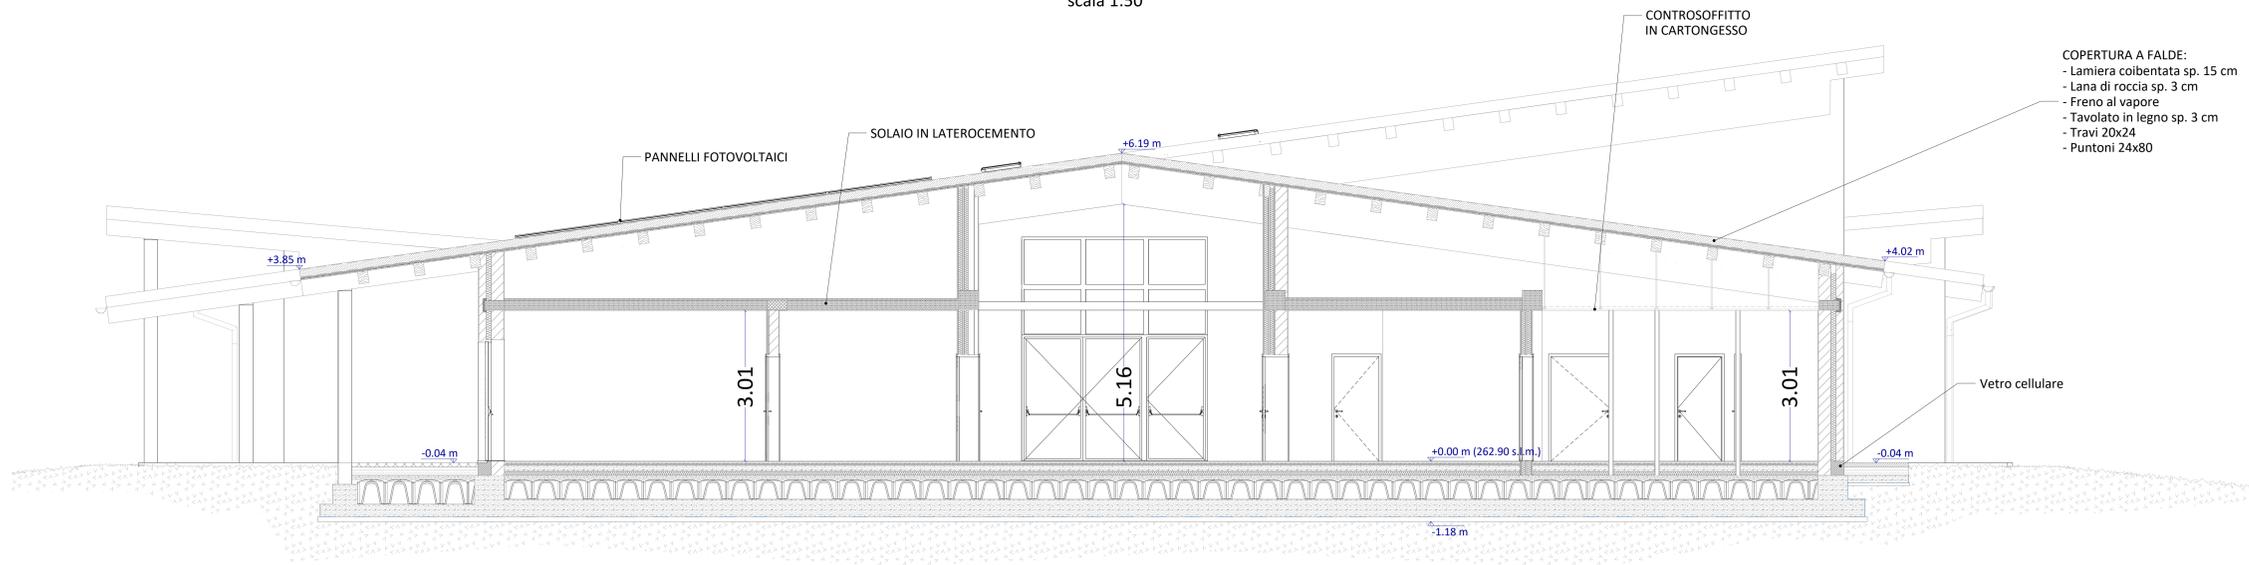

SEZIONE S-02
BLOCCO A
scala 1:50

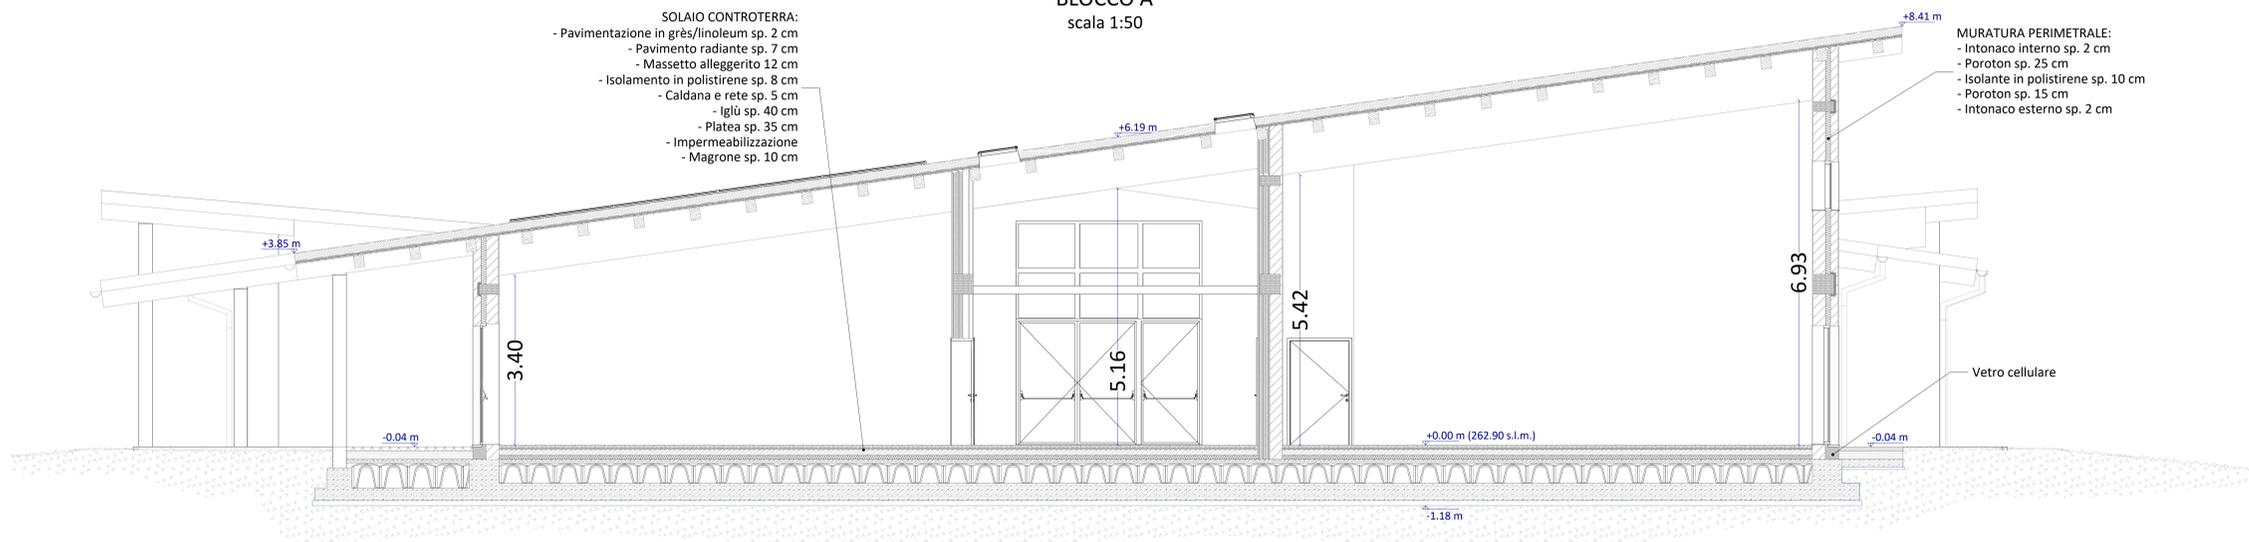

SEZIONE S-03
BLOCCO A
scala 1:50

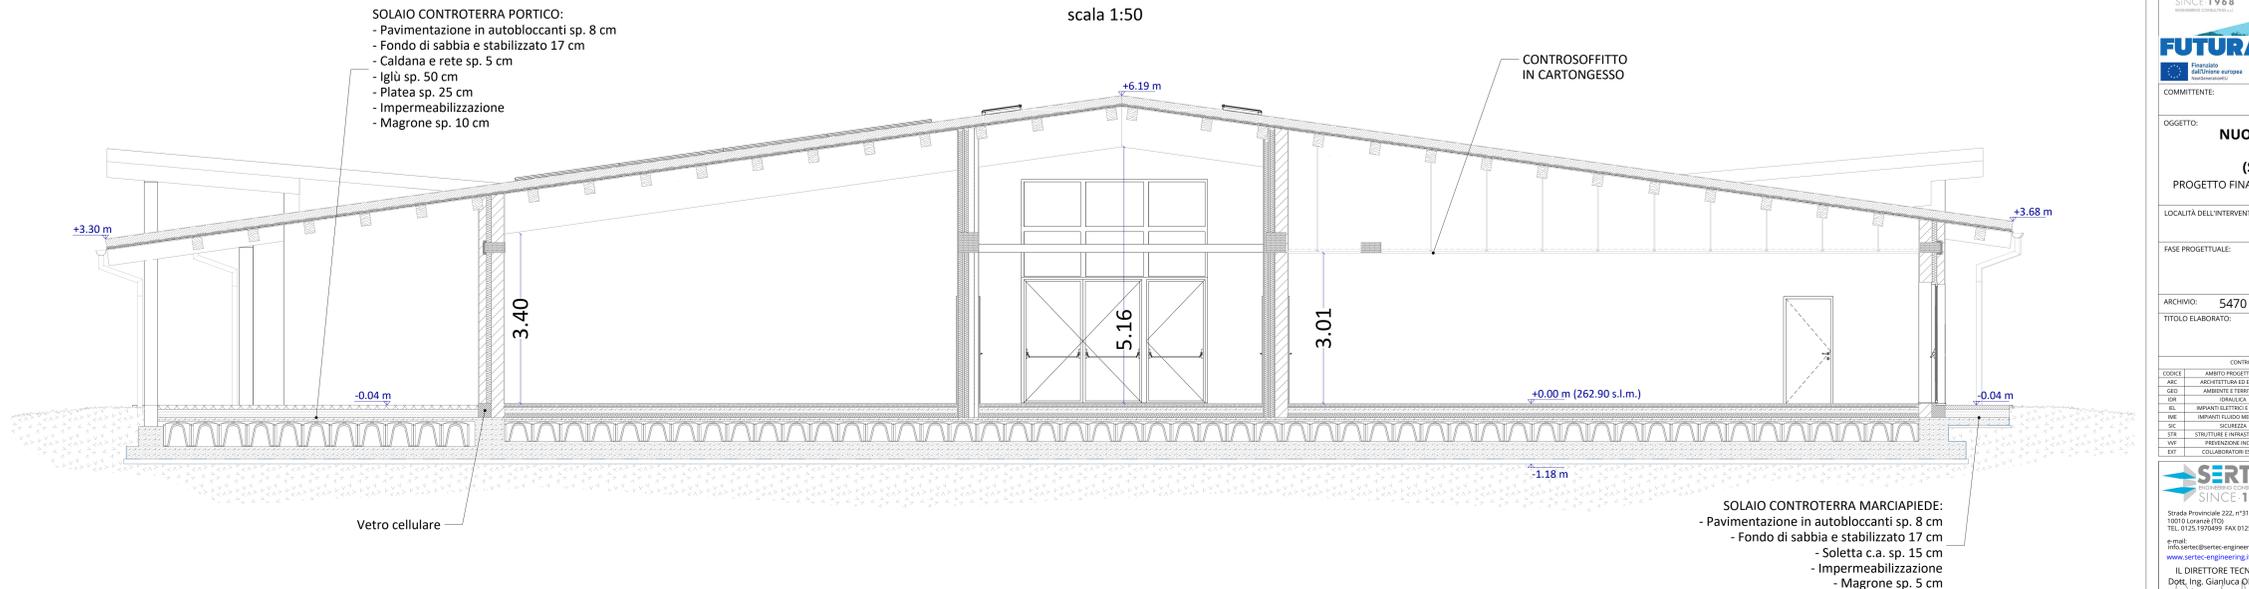

SERTEC SINCE 1968

FUTURA PER L'ITALIA DI DOMANI

REGIONE PIEMONTE TORINO METROPOLI

COMUNE DI MAZZE'

NUOVA SCUOLA PRIMARIA UNICA - COMUNE DI MAZZE'
CON SOSTITUZIONE EDILIZIA
(SCUOLA PRIMARIA DELLA FRAZIONE TONENGO)

PROGETTO FINANZIATO CON FONDI PNRR - NEXT GENERATION EU - MISSIONE 4 COMPONENTE 1
INVESTIMENTO 3.3 CUP D38E1800090006

LOCALITÀ DELL'INTERVENTO: COMUNE DI MAZZE' (TO), VIA CASTONE CODICE AREA: ARC

FASE PROGETTUALE: PROGETTO ESECUTIVO N° ELABORATO: 18

ARCHIVIO: 5470 160 ARC 018 ESE 00 SCALA: 1:50

TITOLO ELABORATO: SEZIONI - BLOCCO A DATA: Loranze, Giugno 2023

CONTROLLO QUALITÀ ELABORATI		REDAZIONE	VERIFICATO	RESEGNATO	APPROVATO	REV.	DATA	NOTE
CODICE	AMBITO PROGETTUALE	RESPONSABILE DI AREA	REDAZIONE	VERIFICATO	RESEGNATO	REV.	DATA	NOTE
ARC	ARCHITETTURA ED EDILIZIA	AVV. A. BIGNARDI - AVV. M. DI FERNA	S.G.	A.D.		1		
GRD	AMBIENTE E TERRITORIO	GRUP. P. CAMBISI				2		
EST	ENERGIA	ING. M. BERTINOTTI				3		
EL	IMPIANTI ELETTRICI E SPECIAZI	ING. S. ZAPPALÀ				4		
IME	IMPIANTI FLUIDO MECCANICI	ING. A. MESSINA				5		
SEC	SICUREZZA	ING. E. NICOTRI				6		
STR	STRUTTURE E INFRASTRUTTURE	ING. A. VACCARONE - GENN. F. TORINO				7		
VET	PROTEZIONE INQUIS	ING. S. BROCCHI				8		
EST	COLLABORATORI ESTERNI					9		

PROGETTISTA: **SERTEC** SINCE 1968
Dott. Ing. Gianluca ODETTO
N° 7269 ALBO INGEGNERI
PROVINCIA DI TORINO

IL DIRETTORE TECNICO:
Dott. Ing. Gianluca ODETTO

ISO 9001 CERTIFICATO 11522481

FIDIC

oice