




SEZIONE S-04  
BLOCCO B  
scala 1:50

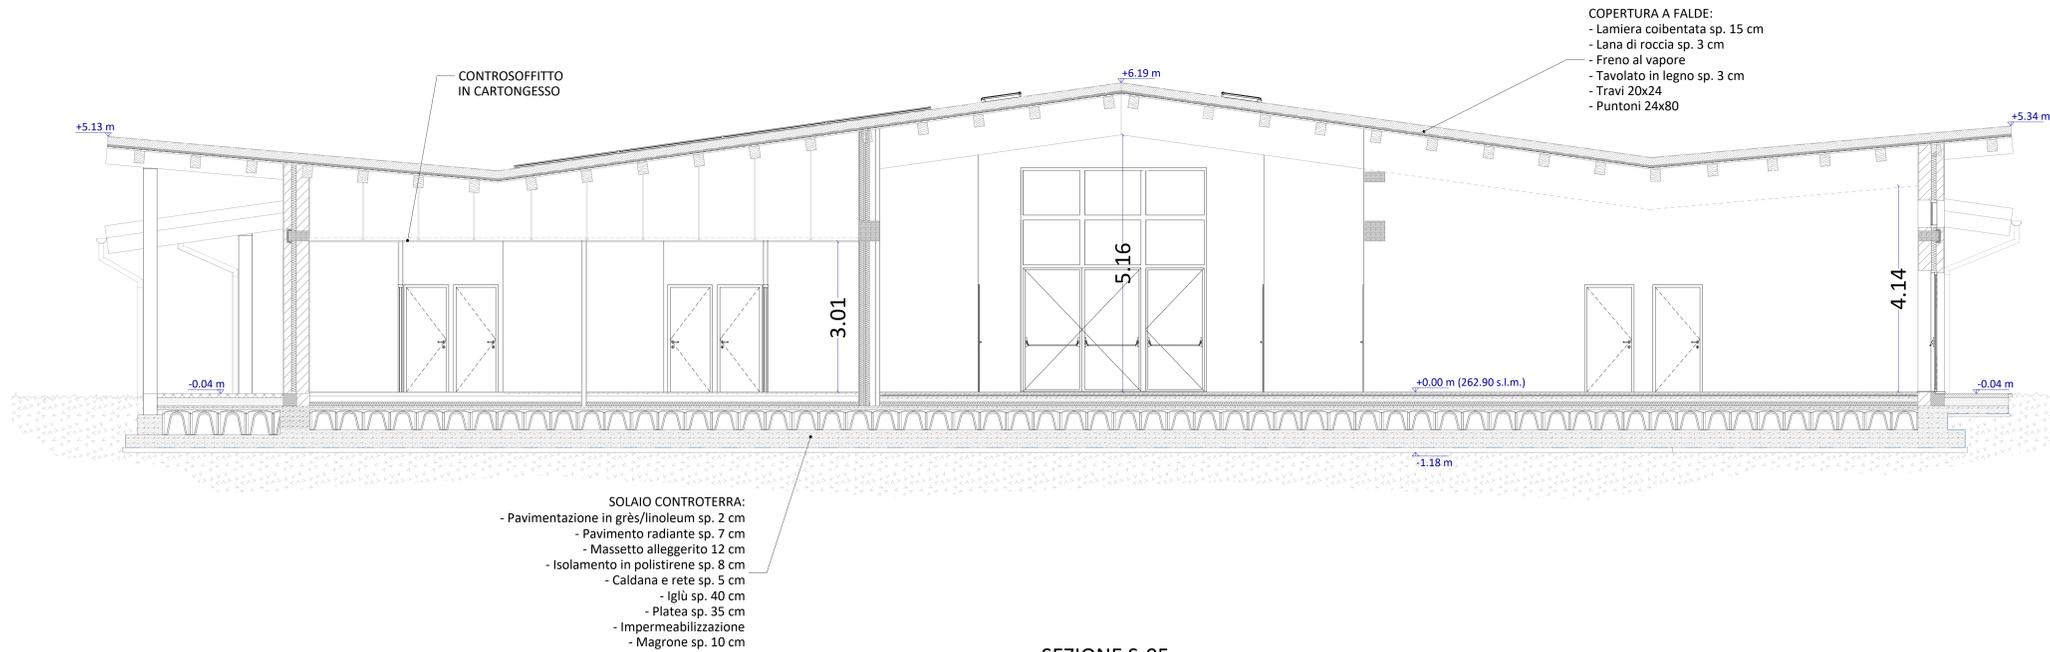

SEZIONE S-05  
BLOCCO B  
scala 1:50

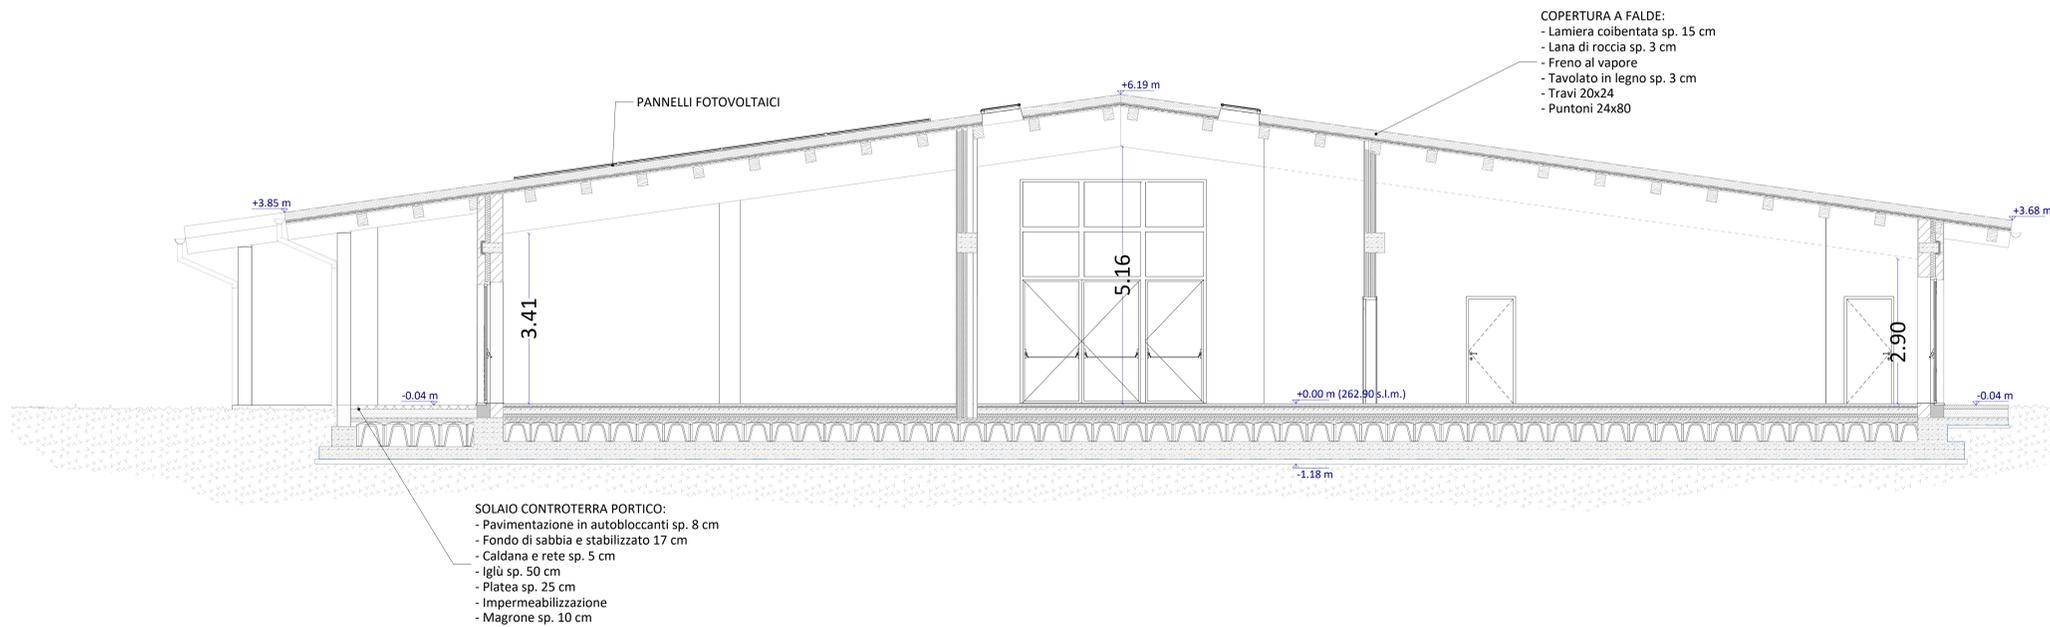

SEZIONE S-06  
BLOCCO B  
scala 1:50

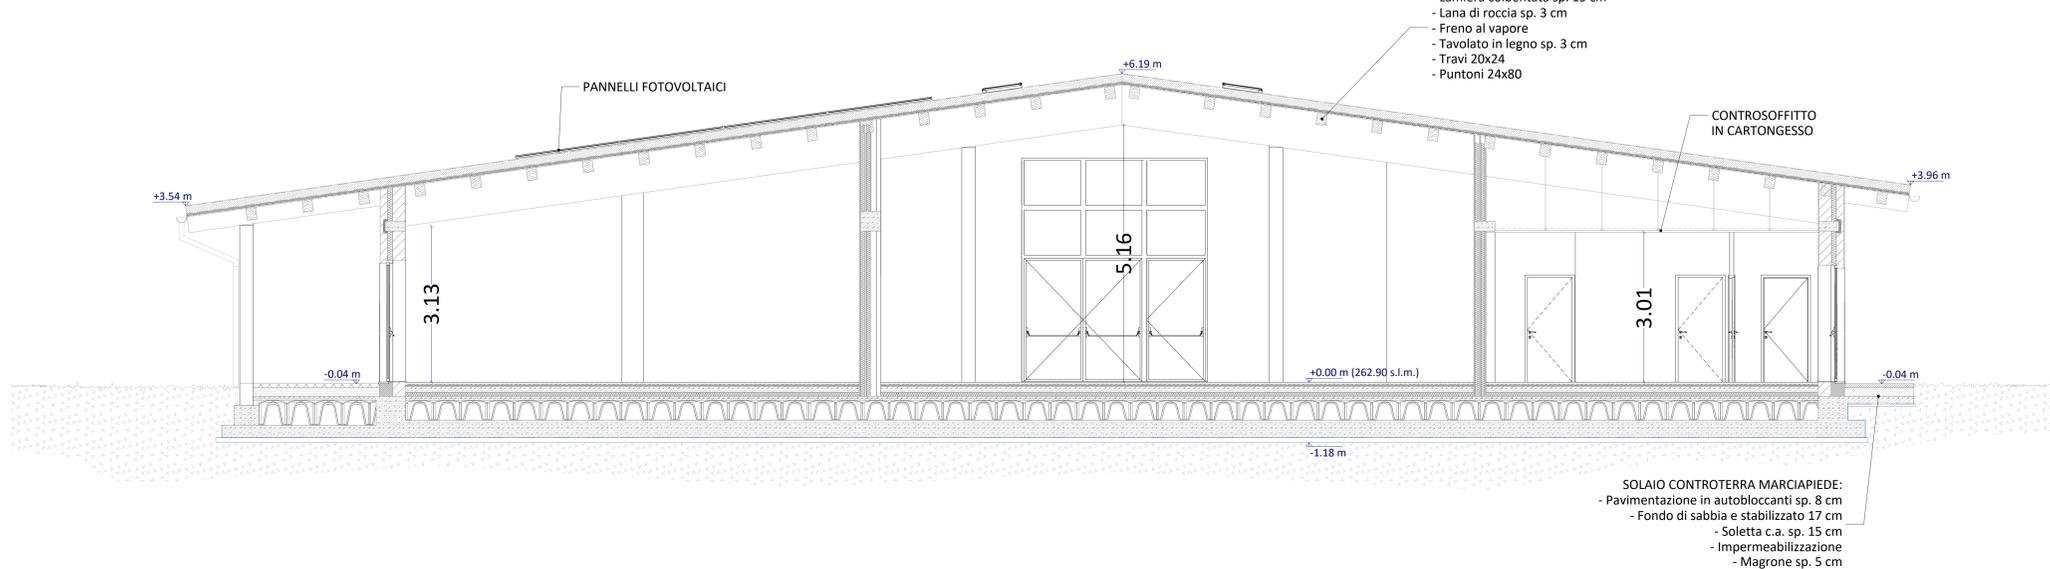

**SERTEC** SINCE 1968

**FUTURA** PER L'ITALIA DI DOMANI

REGIONE PIEMONTE TORINO METROPOLI

COMUNE DI MAZZE'

OGGETTO: **NUOVA SCUOLA PRIMARIA UNICA - COMUNE DI MAZZE' CON SOSTITUZIONE EDILIZIA (SCUOLA PRIMARIA DELLA FRAZIONE TONENGO)**

PROGETTO FINANZIATO CON FONDI PNRR - NEXT GENERATION EU - MISSIONE 4 COMPONENTE 1 INVESTIMENTO 3.3 CUP D38E18000090006

LOCALITÀ DELL'INTERVENTO: COMUNE DI MAZZE' (TO), VIA CASTONE CODICE AREA: ARC

FASE PROGETTUALE: PROGETTO ESECUTIVO N° ELABORATO: 19

ARCHIVIO: 5470 160 ARC 019 ESE 00 SCALA: 1:50

TITOLO ELABORATO: SEZIONI - BLOCCO B DATA: Loranze', Giugno 2023

CONTROLLO QUALITÀ ELABORATI		REDAZIONE	VERIFICATO	RECAMBIATO	APPROVATO	REV.	DATA	NOTE
CODICE	AMBITO PROGETTUALE	RESPONSABILE O.A.	RESP.	COORDINATORE	RESP. PROJ.	0	09/03	EMMISSIONE
ARC	ARCHITETTURA ED EDILIZIA	AVV. A. BIANCHI - AVV. M. DI FERNA	SGS	A.S.		1		
GEI	AMBIENTE E TERRITORIO	GRUP. P. CAMERLO				2		
EIB	ENERGIA	ING. M. BERTINOTTI				3		
IEL	IMPIANTI ELETTRICI E SPECIALI	ING. S. ZAPPALÀ				4		
IME	IMPIANTI FLUIDO MECCANICI	ING. A. BISSONATI				5		
ISC	SICUREZZA	ING. E. NOTTOLLO				6		
IST	STRUTTURE E INFRASTRUTTURE	ING. A. VACCARONE - GEOM. F. TORINO				7		
INT	PROTEZIONE INCENDIO	ING. S. BROCCHINI				8		
EST	COLLABORATORI ESTERNI					9		

PROGETTISTA: **SERTEC** SINCE 1968  
Dott. Ing. Gianluca ODETTO  
N° 7269 ALBO INGEGNERI  
PROVINCIA DI TORINO

CO-PROGETTISTA: **FIDIC**  
Dott. Ing. Gianluca ODETTO  
N° 7269 ALBO INGEGNERI  
PROVINCIA DI TORINO

IL DIRETTORE TECNICO:  
Dott. Ing. Gianluca ODETTO

ISO 9001 CERTIFICATO 11521241

oice