



scala 1:50

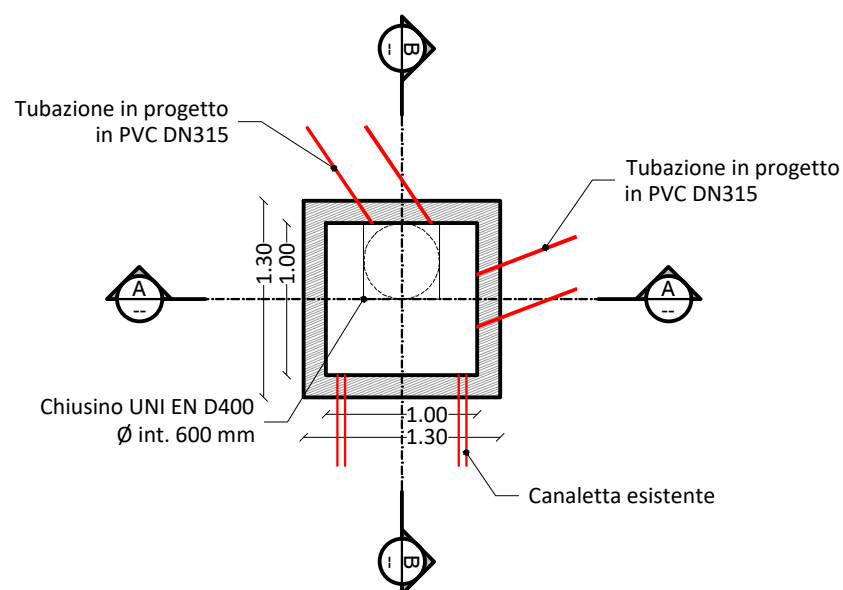


scala 1:100/1:1.000

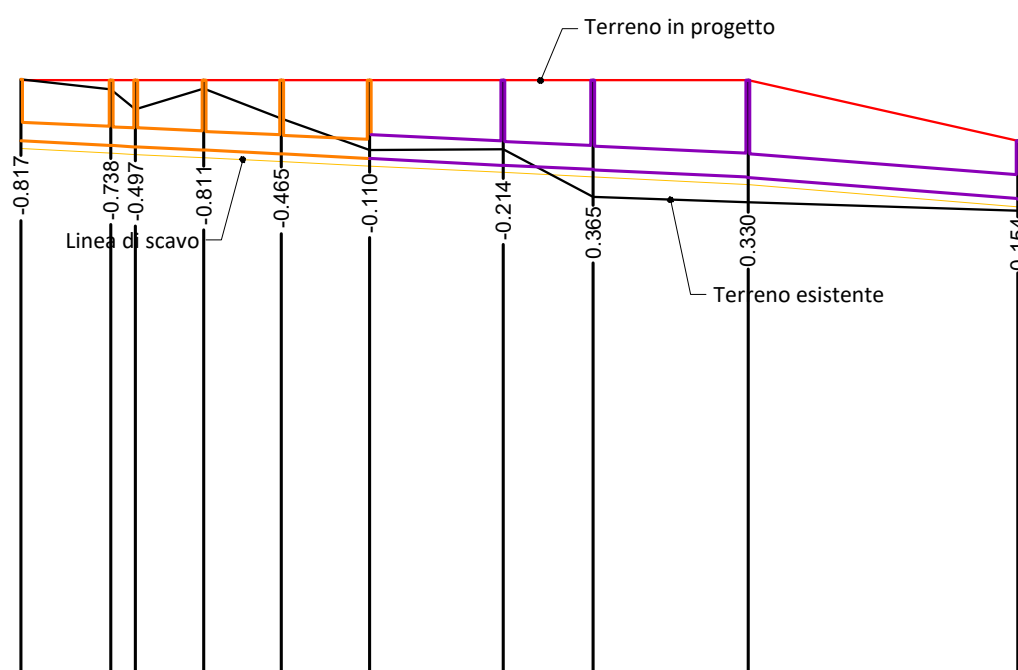

SCALA QUOTE 1:100
SCALA DISTANZE 1:1000

NUMERO SEZIONI	1	2 3	4	5	6	7	8	9	10	
POZZETTI	P-01 N	P-02 N P-03 N	P-04 N	P-05 N	P-06 N	P-07 N	P-08 N	P-09 N	P-10 N	
QUOTE TERRENO	262.92	262.78 262.52	262.79	262.39	261.98	262.00	261.36	261.29	261.18	
QUOTE FONDO SCORREVOLE	262.10	262.04 262.02	261.96	261.93	261.87	261.78	261.72	261.62	261.33	
QUOTA DI SCAVO	262.00	261.94 261.92	261.88	261.83	261.77	261.68	261.62	261.52	261.23	
LUNGHEZZA INCLINATA	0.00	11.97 15.19	24.24	34.47	46.11	63.80	75.68	96.16	131.85	
COLLETTORE		TUBAZIONE IN PVC DN250				TUBAZIONE IN PVC DN315				
DISTANZE PROGRESSIVE	0.00	11.97 15.19	24.24	34.47	46.11	63.80	75.68	96.16	131.84	
DISTANZE PARZIALI	11.97	3.22	9.06	10.23	11.64	17.69	11.88	20.48	35.69	
LIVELLETTES	DIFF. DI QUOTA Distanza Pendenza	h = -0.481 L = 96.158 i = -0.005							h = -0.285 L = 35.686 i = -0.008	


scala 1:100/1:1.000

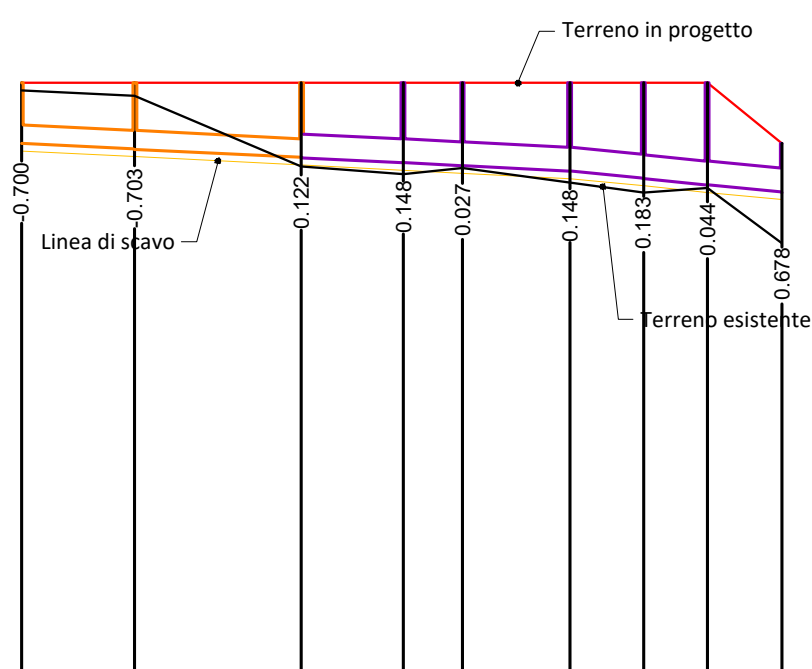


SCALA QUOTE 1:100
SCALA DISTANZE 1:1000

NUMERO SEZIONI	1	2	3	4	5	6	7	8	9
POZZETTI	P-01 S	P-02 S	P-03 S	P-04 S	P-05 S	P-06 S	P-07 S	P-08 S	P-09 S
QUOTE TERRENO	262.80	262.73	261.79	261.70	261.78	261.59	261.46	261.51	260.78
QUOTE FONDO SCORREVOLE	262.10	262.02	261.91	261.85	261.81	261.74	261.64	261.56	261.46
QUOTA DI SCAVO	262.00	261.92	261.81	261.75	261.71	261.64	261.54	261.46	261.36
LUNGHEZZA INCLINATA	0.00	14.99	37.05	50.51	58.35	72.56	82.29	90.75	100.61
COLLETTORE	TUBAZIONE IN PVC DN250			TUBAZIONE IN PVC DN315					
DISTANZE PROGRESSIVE	0.00	14.99	37.05	50.51	58.35	72.56	82.29	90.75	100.61
DISTANZE PARZIALI		14.99	22.06	13.47	7.84	14.21	9.73	8.46	9.87
LIVELLETTES	DIFF. DI QUOTA		h = -0.363				h = -0.281		
	Distanza		L = 72.560				L = 28.051		
	Pendenza		i = -0.005				i = -0.010		


scala 1:50

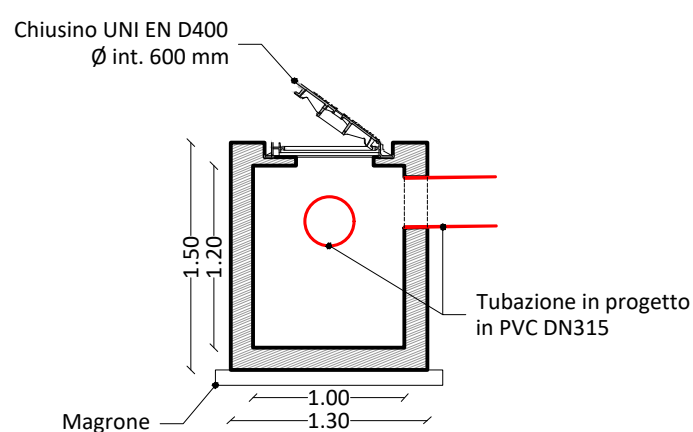


scala 1:50


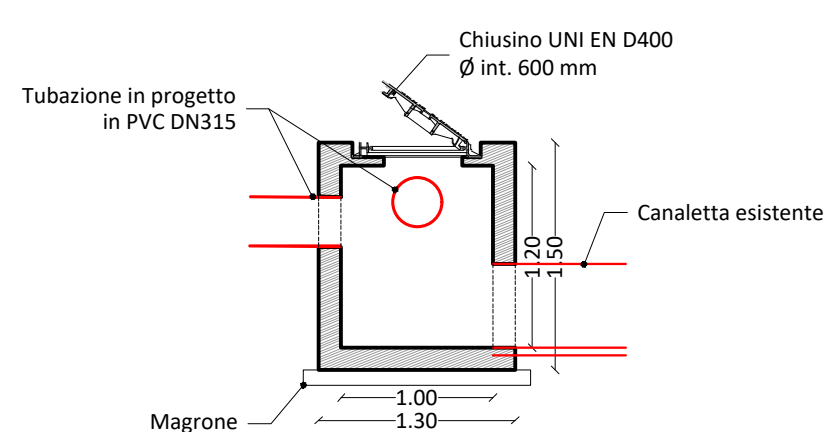


scala 1:20

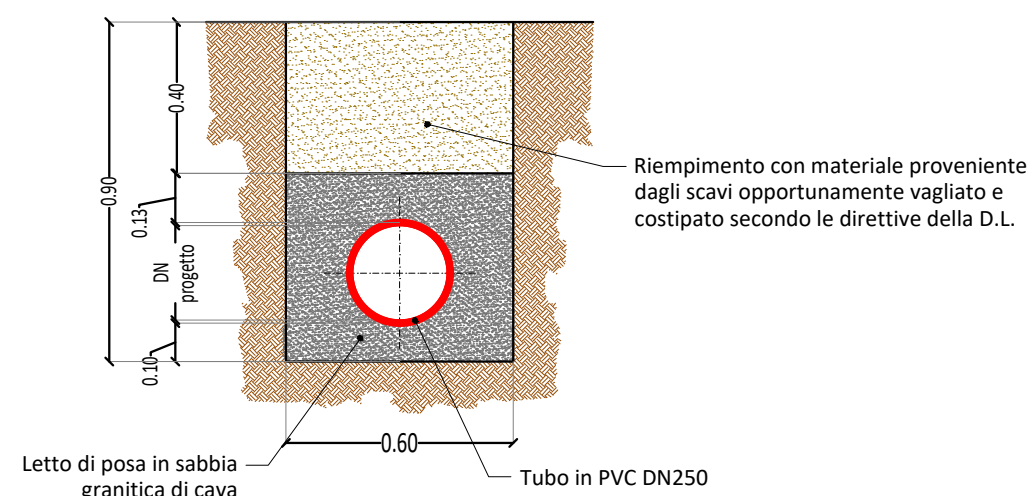

scala 1:20

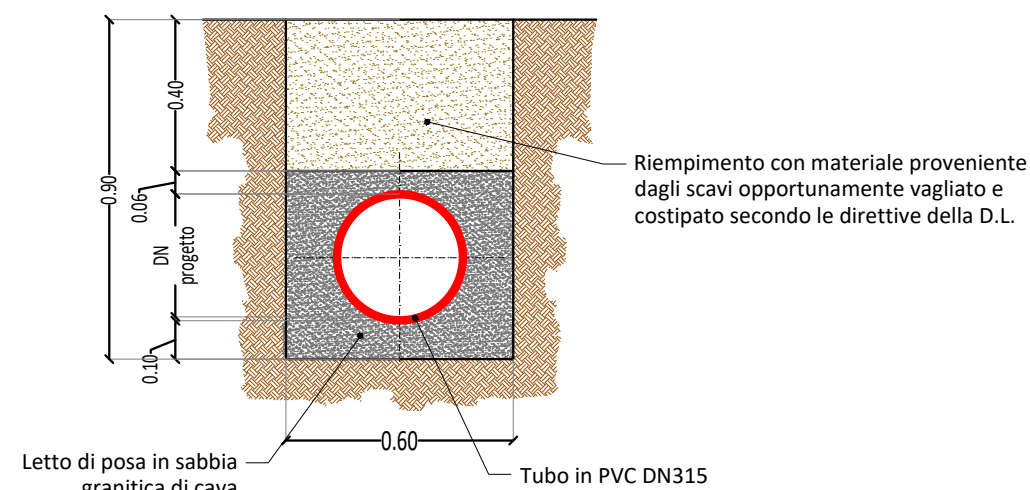

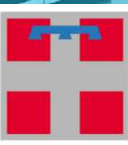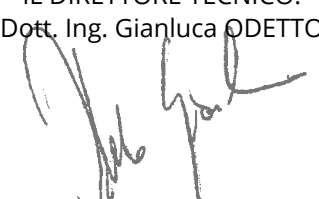 SERTEC SINCE 1968 ENGINEERING CONSULTING s.r.l.  FUTURA Finanziato dall'Unione europea NextGenerationEU  LA SCUOLA PER L'ITALIA DI DOMANI Ministero dell'Istruzione e del Merito  Italiadomani PUNTO NAZIONALE L. 9/2009  REGIONE PIEMONTE  TORINO METROPOLI Città metropolitana di Torino									
COMMITTENTE: COMUNE DI MAZZE'									
OGGETTO: NUOVA SCUOLA PRIMARIA UNICA CON SOSTITUZIONE EDILIZIA (SCUOLA PRIMARIA DELLA FRAZIONE TONENGO) PROGETTO FINANZIATO CON FONDI PNRR - NEXT GENERATION EU - MISSIONE 4 COMPONENTE 1 INVESTIMENTO 3.3 CUP D38E18000090006									
LOCALITÀ DELL'INTERVENTO: COMUNE DI MAZZE' (TO), VIA CASTONE							CODICE AREA: IDR		
FASE PROGETTUALE: PROGETTO ESECUTIVO							N° ELABORATO: 003		
ARCHIVIO:	5470	160	IDR	003	ESE	00	SCALA:	VARIE	
TITOLO ELABORATO: PROFILI E SEZIONI							DATA: Loranzè, Giugno 2023		
CONTROLLO QUALITA' ELABORATI							REV	DATA	NOTE
CODICE	AMBITO PROGETTUALE	RESPONSABILE D'AREA	REDATTO	VERIFICATO RESP. AREA	RIESAMINATO COORDINATORE	APPROVATO RESP. PROG.	0	06/2023	EMISSIONE
ARC	ARCHITETTURA ED EDILIZIA	Arch. A. DEMARIA - Arch. M. DI PERNA	-	-	A.D.	G.O.	1	-	-
GEO	AMBIENTE E TERRITORIO	Geol. P. CAMBULI	-	-			2	-	-
IDR	IDRAULICA	Ing. M. VERNETTI ROSINA	A.J.	M.V.R.			3	-	-
IEL	IMPIANTI ELETTRICI E SPECIALI	Ing. G. ZAPPALÀ	-	-			4	-	-
IME	IMPIANTI FLUIDO MECCANICI	Ing. A. BREGOLIN	-	-			5	-	-
SIC	SICUREZZA	Ing. E. MORTELLO	-	-			6	-	-
STR	STRUTTURE E INFRASTRUTTURE	Ing. A. VACCARONE - Geom. F. TONINO	-	-			7	-	-
VVF	PREVENZIONE INCENDI	Ing. A. BREGOLIN	-	-			8	-	-
EXT	COLLABORATORI ESTERNI		-	-			9	-	-
PROGETTISTA: Dott. Ing. Gianluca ODETTO N° 7269 J ALBO INGEGNERI PROVINCIA DI TORINO					COPROGETTISTA: 				
TIMBRO: 					TIMBRO: 				
 SERTEC ENGINEERING CONSULTING s.r.l. SINCE 1968 Strada Provinciale 222, n°31 10010 Loranzè (TO) TEL. 0125.1970499 FAX 0125.564014 e-mail: info.sertec@sertec-engineering.com www.sertec-engineering.it IL DIRETTORE TECNICO: Dott. Ing. Gianluca ODETTO 					 ISO 9001 CERTIFICATO 17259049  FIDIC  oice Associazione delle organizzazioni di ingegneria di architettura e di consulenza tecnico-economica  CONFINIDUSTRIA				