


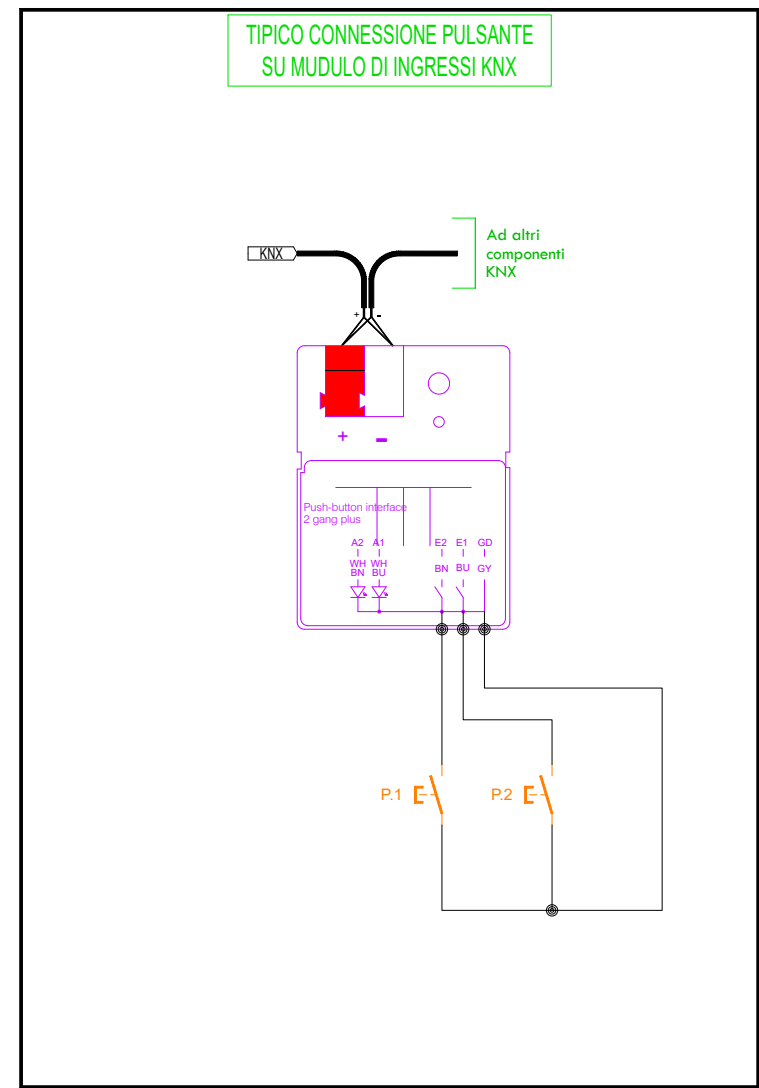

PARICOLARE
- Esempio di collegamento di un modulo "ragnetto" per sistema BMS di dimmerazione dei corpi illuminanti -

PLANIMETRIA PIANO TERRA
Illuminazione - Zona B
scala 1:50



N.B.
Tutti i corpi sono da intendere come
tipologici e in alcun modo vincolanti

Lista lampade TIPO (Scuola Mazze)		
Indice	Codice articolo	Numero
1	ATORES/1 (60W)	
2	ATORES/1 (60W)	
3	ATORES/1 (60W)	
4	TX4L40B	
5	TX4L40B	
6	EL340B	
7	EM1401B	
8	AAL2ED50	

LEGENDA IMPIANTI ELETTRICI	
	SCATOLA DA INCASSO 503/4/6
	LAMPADINE DI EMERGENZA CON SEGNALETICA INDICANTE VIA DI ESODO PIU' VICINA
	INTERRUTTORE UNIPOLARE E PULSANTE UNIPOLARE CON INDICAZIONE CIRCUITO DI ACCENSIONE
	SENSORE DI PRESENZA (on/off) E SENSORE DI PRESENZA E LUMINOSITA' (BMS)

COMITENTE:

COMUNE DI MAZZE'

OGGETTO:

NUOVA SCUOLA PRIMARIA UNICA - COMUNE DI MAZZE'
CON SOSTITUZIONE EDILIZIA
(SCUOLA PRIMARIA DELLA FRAZIONE TONENGO)
PROGETTO FINANZIATO CON FONDI PNRR - NEXT GENERATION EU - MISSIONE 4 COMPONENTE 1
INVESTIMENTO 3.3 CUP D38E18000090006

LOCALITA' DELL'INTERVENTO:

COMUNE DI MAZZE' (TO), VIA CASTONE

FASE PROGETTUALE:

PROGETTO ESECUTIVO

ARCHIVO:

5470 160 IEL 003 ESE 00

TITOLO ELABORATO:

IMPIANTO DI ILLUMINAZIONE
ZONA - B -

SCALA:

1 : 50

DATA:

Loranzè, Giugno 2023

ELABORATO:

IEL

N° ELABORATO:

003

CONTROLLO QUALITA' ELABORATI

CODICE	ANALISI PROGETTUALE	RESPONSABILE	VERIFICATO	REVISIONI	APPROVATO	REV	DATA	NOTE
001	PROGETTO	PROGETTISTA	VERIFICATO	0	0	0	00/00/00	ESPOSIZIONE
002	PROGETTO	PROGETTISTA	VERIFICATO	0	0	0	00/00/00	ESPOSIZIONE
PROGETTISTA:

Dott. Ing. Gianluca ODETTO
N° 72691 ALBO INGEGNERI
PROVINCIA DI TORINO

CO-PROGETTISTA:

Dott. Ing. Gianluca ODETTO
N° 72691 ALBO INGEGNERI
PROVINCIA DI TORINO

IL DIRETTORE TECNICO:

Dott. Ing. Gianluca ODETTO

TIMBRE:

TIMBRE:

ISO 9001

CERTIFICATO

72691

FIBIC

oice