

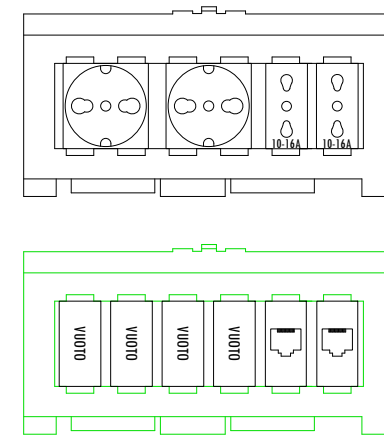


Particolare
- Torretta a progetto con n°2 Prese RJ45 Cat 6e -

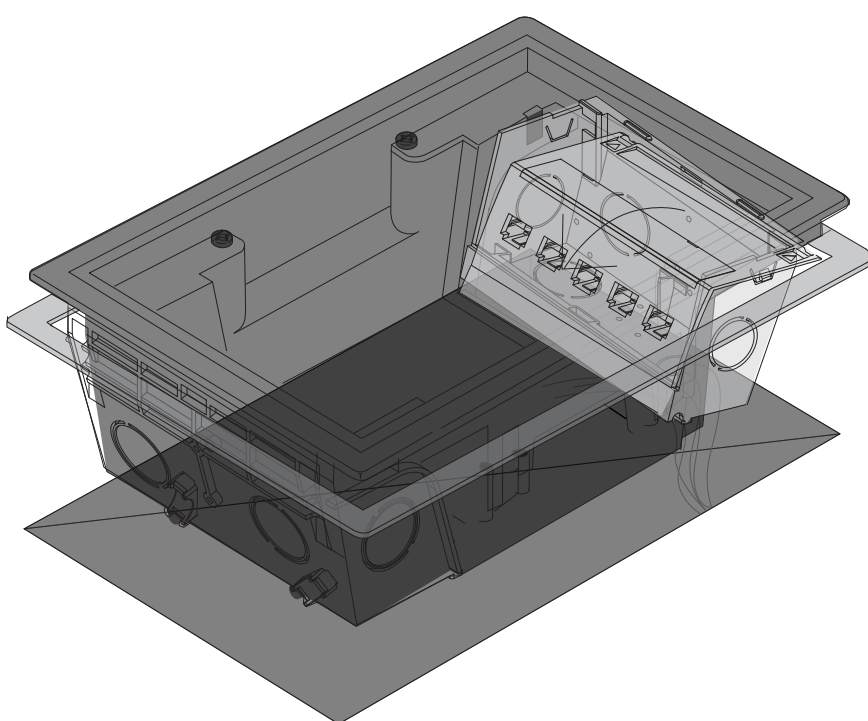

PLANIMETRIA PIANO TERRA
Impianti Speciali - Zona A
scala 1:50

Nuovo armadio in
Vetroresina a 2
scomparti

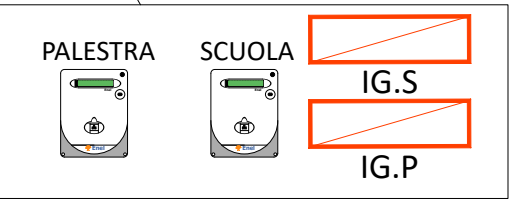

LEGENDA IMPIANTI ELETTRICI	
	ARMADIO DATI
	ACCESS POINT
	PRESA DATI RJ45 CAT 6E E PRESA TELEFONICA
	IMPIANTO DI ALLARME WC DISABILI COMPOSTO DA PULSANTE TIRANTE PULSANTE DI RESET E SEGNALE OTTICO ACUSTICO
	CAMPANELLA BITONALE PER SEGNALE PAUSE/INTERVALLI E ALLARME
	PULSANTE DI SGANCIO GENERALE PALESTRA
	PUNTO DI COMANDO A PULSANTE A COMANDO DELLA CAMPANELLA BITONALE (N= SUONO NORMALE) (A=SUONO DI ALLARME)
	POSTAZIONE CITOFOONICA ESTERNA
	POSTAZIONE CITOFOONICA INTERNA
	TORRETTA BIFACCIALE TIPO T8 CON: N°2 PRESE DATI RJ45 CAT 6e
	RIVELATORE DI GAS
	TIMBRATRICE

SERTEC
SINCE 1968

FUTURA
PER L'ITALIA DI DOMANI

REGIONE PIEMONTE

TORINO METROPOLI

COMITENTE: COMUNE DI MAZZE'

OGGETTO: NUOVA SCUOLA PRIMARIA UNICA - COMUNE DI MAZZE' CON SOSTITUZIONE EDILIZIA (SCUOLA PRIMARIA DELLA FRAZIONE TONENGO) PROGETTO FINANZIATO CON FONDI PNRR - NEXT GENERATION EU - MISSIONE 4 COMPONENTE 1 INVESTIMENTO 3.3 CUP D38E18000090006

LOCALITA' DELL'INTERVENTO: COMUNE DI MAZZE' (TO), VIA CASTONE

FASE PROGETTUALE: PROGETTO ESECUTIVO

ARCHIVO: 5470 160 IEL 006 ESE 00

TITOLO ELABORATO: IMPIANTI SPECIALI ZONA -A-

VERIFICATO: RESPONSABILE CIVILE

REDAZIONE: RESPONSABILE CIVILE

APPROVATO: RESPONSABILE CIVILE

DATA: 06/06/2023

NOTE:

SCALA: 1 : 100

DATA: 06/06/2023

NOTE:

PROGETTISTA: Dott. Ing. Gianluca ODETTO N° 7269 ALBO INGEGNERI PROVINCIA DI TORINO

COPROGETTISTA:

IL DIRETTORE TECNICO: Dott. Ing. Gianluca ODETTO

TIMBRE:

ISO 9001 CERTIFICATO 1789549

FIBIC

oice