


SCHEMA A BLOCCHI IMPIANTO DI TERRA

PIANO TERRA
000 cm

SOTTO TERRA

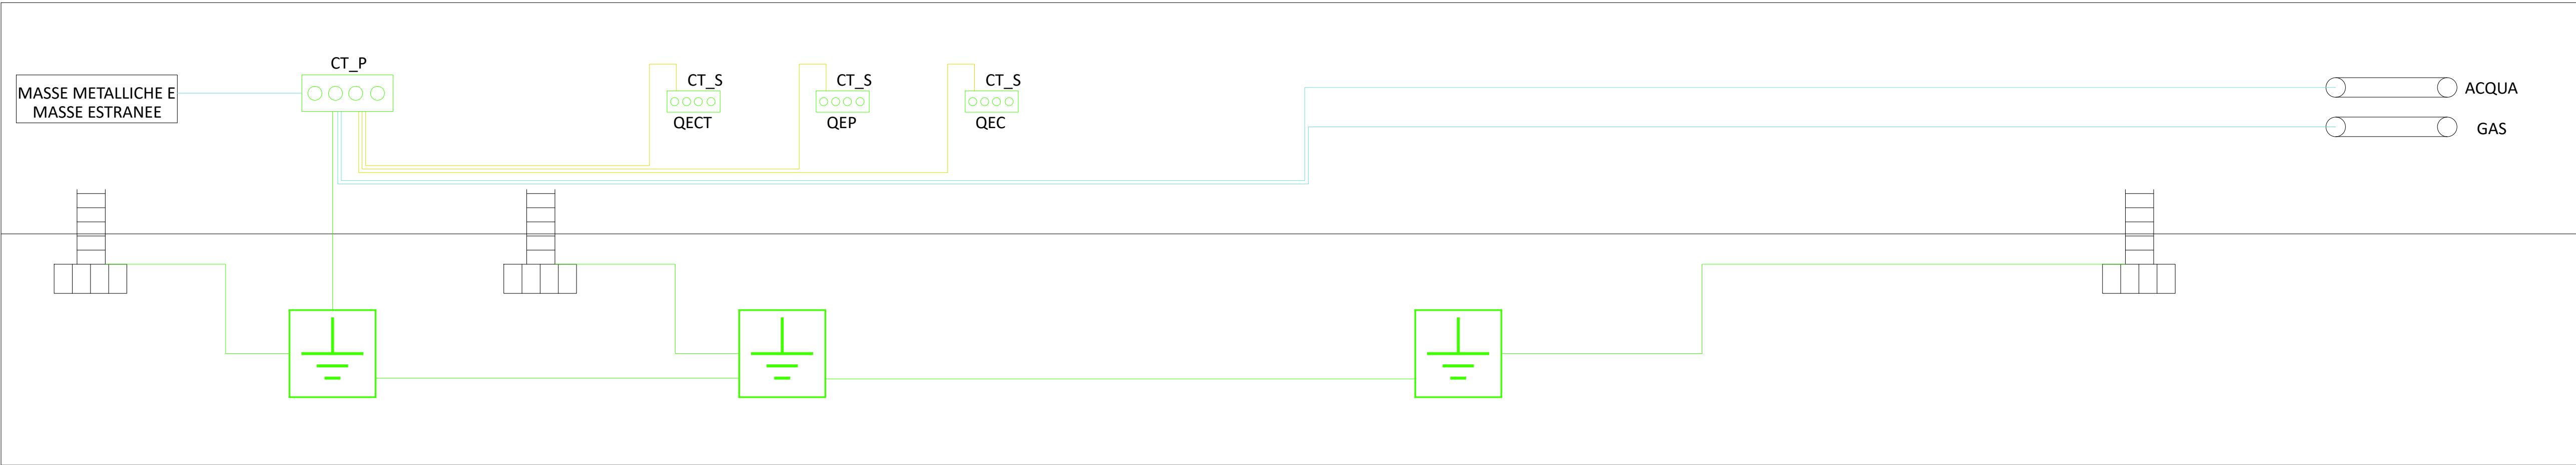

PLANIMETRIA PIANO TERRA
Impianto di Terra
scala 1:100



LEGENDA IMPIANTI ELETTRICI

	CORDA DI RAME D=35mm²
	PICCHETTO DI TERRA h1.5mt
	NODO EQUIPOTENZIALE



COMMITTEE: COMUNE DI MAZZE'

OGGETTO: **NUOVA SCUOLA PRIMARIA UNICA - COMUNE DI MAZZE'**
CON SOSTITUZIONE EDILIZIA
(SCUOLA PRIMARIA DELLA FRAZIONE TONENGO)
PROGETTO FINANZIATO CON FONDI PNRR - NEXT GENERATION EU - MISSIONE 4 COMPONENTE 1
INVESTIMENTO 3.3 CUP D38E18000090006

LOCALITÀ DELL'INTERVENTO:	COMUNE DI MAZZE' (TO), VIA CASTONE	CODICE AREA:	IEL
FASE PROGETTUALE:	PROGETTO ESECUTIVO	N° ELABORATO:	008
ARCHIVIO:	5470 160 IEL 008 ESE 00	SCALA:	1 : 100
TITOLO ELABORATO:	IMPIANTO DI TERRA	DATA:	Loranzè, Giugno 2023

CODICE	AMBITO PROGETTUALE	RESPONSABILE D'AREA	REDATTO	VERIFICATO	REASMINATO	APPROVATO	REV	DATA	NOTE
01	ARCHITETTURA ED EDILIZIA	Arch. A. SERRAVALLO - Arch. M. DI PERNA	1	1	1	1	0	06/2023	EMISSIONE
02	AMBIENTE E TERRITORIO	Geol. P. CAMILLI	1	1	1	1	2	1	
03	IMPIANTI ELETTRICI SPECIALI	Ing. M. VERNETTI ROSINA	1	1	1	1	3	1	
04	IMPIANTI ELETTRICI SPECIALI	Ing. G. ZAPPALÀ	1	1	1	1	4	1	
05	IMPIANTI FLUIDO MECCANICI	Ing. A. BREGOLIN	1	1	1	1	5	1	
06	STRUTTURE E INERPIRIMENTI	Ing. F. MORTELLI	1	1	1	1	6	1	
07	PREVENZIONE INCENDI	Ing. A. VACCARONE - Geom. F. TONINO	1	1	1	1	7	1	
08	PREVENZIONE INCENDI	Ing. A. BREGOLIN	1	1	1	1	8	1	
09	COLLABORATORI ESTERNI		1	1	1	1	9	1	

Strada Provinciale 222, n°31
10010 Loranzè (TO)
TEL. 0125.1970499 FAX 0125.564014
e-mail: info.sertec@sertec-engineering.it
www.sertec-engineering.it

IL DIRETTORE TECNICO:
Dott. Ing. Gianluca ODETTO

PROGETTISTA:
Dott. Ing. Gianluca ODETTO
N° 7269 | ALBO INGEGNERI
PROVINCIA DI TORINO

TIMBRO:

COPROGETTISTA:

TIMBRO: