STRINGHE FALDA SX

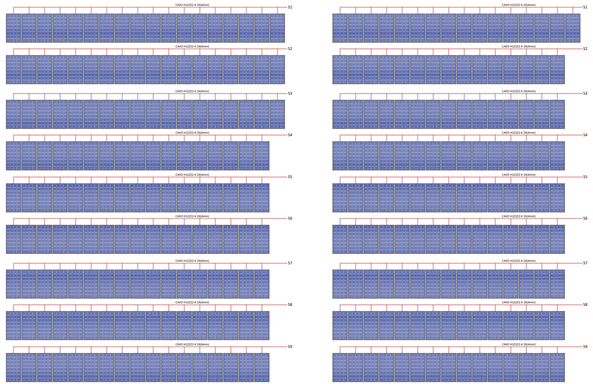

STRINGHE FALDA DX

PLANIMETRIA DI CANTIERE
Impianto Fotovoltaico Particolare Locale Tecnico
scala 1:20

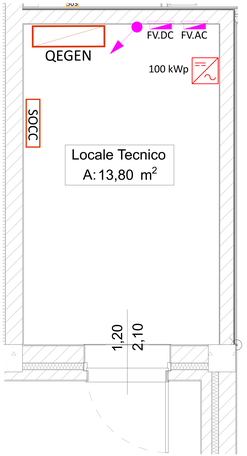

PLANIMETRIA DI CANTIERE
Impianto Fotovoltaico
scala 1:100

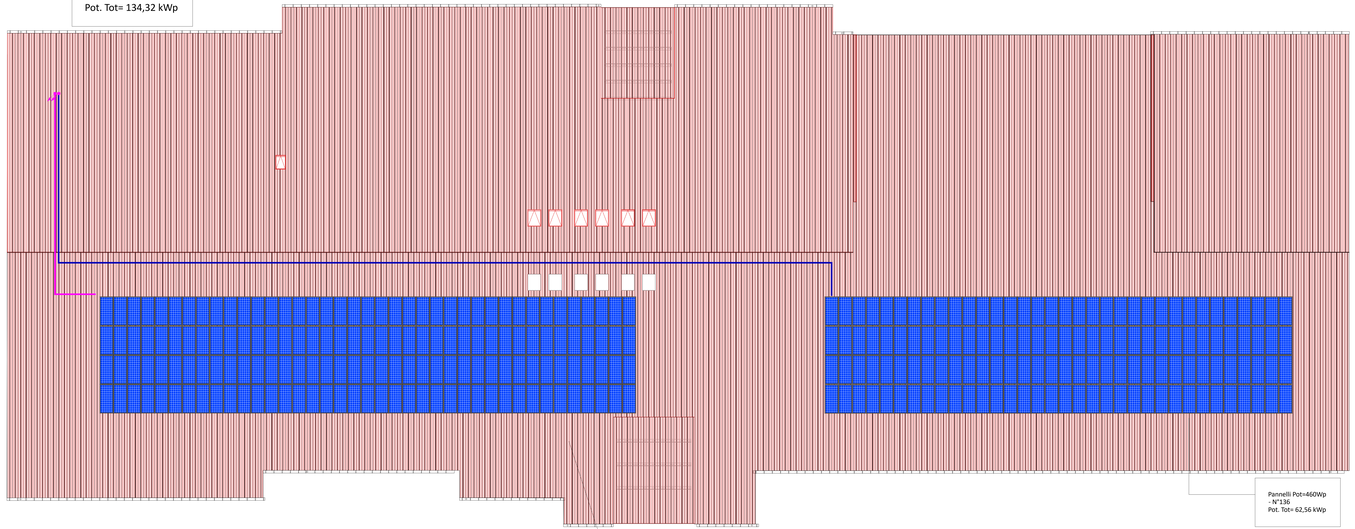

LEGENDA IMPIANTI ELETTRICI E SPECIALI

PANNELLO FOTOVOLTAICO: TIPO JA SOLAR MODELLO 460Wp - Dati Tecnici - Numero di celle - Potenza massima nominale (Pmax) - Efficienza massima - Tensione massima - Tensione massima del sistema - Temperatura di esercizio	JAM72S20-460/MR 144 (6x24) 460 W 19,2%< 49,5 V 1000 V(1500 V CC (IEC) 40°C-85°C
FV.DC	QUADRO DI CORRENTE CONTINUA A SERVIZIO DELL'IMPIANTO FOTOVOLTAICO
FV.AC	QUADRO DI CORRENTE ALTERNATA A SERVIZIO DELL'IMPIANTO FOTOVOLTAICO
	INVERTER FOTOVOLTAICO POTENZA NOMINALE 100kW
	PERCORSO CONDUTTURA
	INDICAZIONE PERCORSO DISCENDENTE

SERTEC ENGINEERING 1968

COMMITTENTE:
COMUNE DI MAZZE'

OGGETTO:
PROGRAMMA TRIENNALE DI EDILIZIA SCOLASTICA 2018-2020.
NUOVA SCUOLA PRIMARIA UNICA - COMUNE DI MAZZE' -
CUP: D38E18000090006.
D.G.R. 8-6117 del 16-01-2023 "PNRR. Missione 4. Componente 1. Investimenti 3.3. Piano di messa in sicurezza e riqualificazione dell'edilizia scolastica finanziato dall'Unione europea Next generation E.U. D.C.R. 367-6857 del 25-03-2019, come modificata con D.C.R. 222-10908 del 24-05-2022. P – PNRR 2023 – INTERVENTI NELLA PROGRAMMAZIONE PNRR 2022

TORINO METROPOLI
REGIONE PIEMONTE

LOCALITÀ DELL'INTERVENTO:
COMUNE DI MAZZE', VIA CASTONE

CODICE AREA:
IEL

FASE PROGETTUALE:
PROGETTO ESECUTIVO

ARCHIVIO:	5470	160	IEL	009	SE	0

TITOLO ELABORATO:
IMPIANTO FOTOVOLTAICO

SCALA:	1 : 100
DATA:	Loranzè, Giugno 2023

| CONTROLLO QUALITÀ | | |