PLANIMETRIA GENERALE TONENGO - PROGETTO

SCALA: 1:200

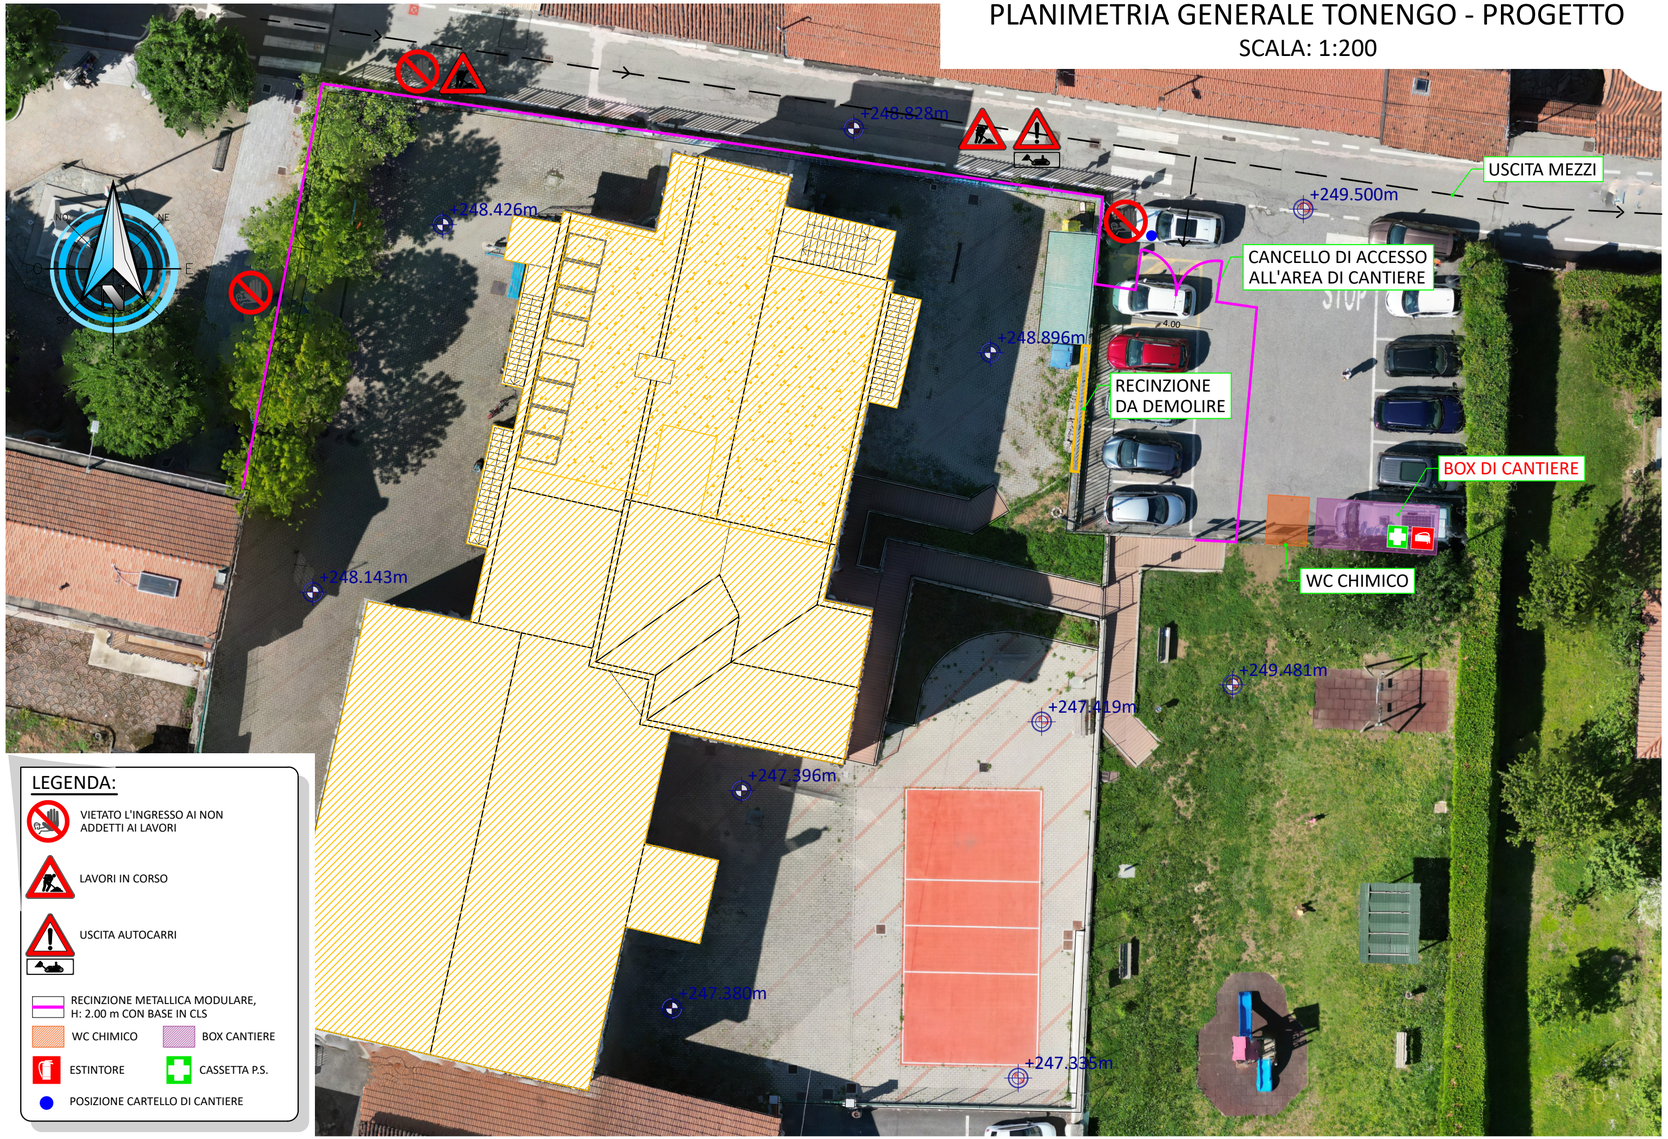

SERTEC SINCE·1968 ENGINEERING CONSULTING s.r.l.

FUTURA LA SCUOLA PER L'ITALIA DI DOMANI — Finanziato dall'Unione europea NextGenerationEU — Ministero dell'Istruzione e del Merito — Italiadomani — REGIONE PIEMONTE — TORINO METROPOLI

COMMITTENTE:

COMUNE DI MAZZE'

OGGETTO:

NUOVA SCUOLA PRIMARIA UNICA - COMUNE DI MAZZE'
CON SOSTITUZIONE EDILIZIA
(SCUOLA PRIMARIA DELLA FRAZIONE TONENGO)

PROGETTO FINANZIATO CON FONDI PNRR - NEXT GENERATION EU - MISSIONE 4 COMPONENTE 1 INVESTIMENTO 3.3 CUP D38E18000090006

LOCALITÀ DELL'INTERVENTO: COMUNE DI MAZZE' (TO), VIA CASTONE

CODICE AREA: SIC

FASE PROGETTUALE: PROGETTO ESECUTIVO

N° ELABORATO: 002

ARCHIVIO:	5470	160	SIC	002	ESE	00	SCALA: 1:200

TITOLO ELABORATO: PLANIMETRIA CANTIERE TONENGO

DATA: Loranzè, Giugno 2023

CONTROLLO QUALITA' ELABORATI			REDATTO	VERIFICATO	RIESAMINATO	APPROVATO	REV	DATA	NOTE
CODICE	AMBITO PROGETTUALE	RESPONSABILE D'AREA		RESP. AREA	COORDINATORE	RESP. PROG.	0	06/2023	EMISSIONE
ARC	ARCHITETTURA ED EDILIZIA	Arch. A. DEMARIA - Arch. M. DI PERNA	A.M.	A.D.	A.D.	G.O.	1	.	.
GEO	AMBIENTE E TERRITORIO	Geol. P. CAMBULI	.	.			2	.	.
IDR	IDRAULICA	Ing. M. VERNETTI ROSINA	.	.			3	.	.
IEL	IMPIANTI ELETTRICI E SPECIALI	Ing. G. ZAPPALA'	.	.			4	.	.
IME	IMPIANTI FLUIDO MECCANICI	Ing. A. BREGOLIN	.	.			5	.	.
SIC	SICUREZZA	Ing. E. MORTELLO	.	.			6	.	.
STR	STRUTTURE E INFRASTRUTTURE	Ing. A. VACCARONE - Geom. F. TONINO	.	.			7	.	.
VVF	PREVENZIONE INCENDI	Ing. A. BREGOLIN	.	.			8	.	.
EXT	COLLABORATORI ESTERNI	.	.	.			9	.	.

SERTEC ENGINEERING CONSULTING s.r.l. SINCE·1968
Strada Provinciale 222, n°31
10010 Loranzè (TO)
TEL. 0125.1970499 FAX 0125.564014
e-mail: info.sertec@sertec-engineering.com
www.sertec-engineering.it

IL DIRETTORE TECNICO: Dott. Ing. Gianluca ODETTO

PROGETTISTA: Dott. Ing. Gianluca ODETTO N° 7269 J ALBO INGEGNERI PROVINCIA DI TORINO

TIMBRO: ORDINE INGEGNERI DELLA PROVINCIA DI TORINO — Dott. Ing. GIANLUCA ODETTO n° 7269 J

COPROGETTISTA:

TIMBRO:

ISO 9001 CERTIFICATO IT259049 — FIDIC — oice Associazione delle organizzazioni di ingegneria di architettura e di consulenza tecnico-economica — CONFINDUSTRIA